

SS-1

SISEVIIMISTLUS
KIPSPLAAT (GN13) 2X13mm
METALLKARKASS 66mm
KIVVILL 66mm
KIPSPLAAT (GN13) 13mm
SISEVIIMISTLUS

PP-1

PÕRANDAKATE PUUTPARKETT
PARKETI ALUSVAIP
BETON 70mm C25/30
ARMEERISVÕRK 5-5-150
EHITUSKILE
VAHTPOLÜSTÜREEN 200mm
TIHENDATUD LIIVALUS 200mm
TIHENDATUD ALUSPINNAS

VS-1

VÄLISVIIMISTLUS VOODRILAUD 22mm
DIST.LIIST 25X50mm S.600mm
ÕHKAHE 25mm
AEROC ECOTERM 500mm
SISEVIIMISTLUS KROHV


SS-2

SISEVIIMISTLUS
TASANDUSKROHV
AEROC PLOKK 200mm
TASANDUSKROHV
SISEVIIMISTLUS


VUND

VÄLISVIIMISTLUS KROHV
COLUMBIA PLOKK 95mm
SOOJUSTUS EPS 100mm
SBS HÜDROISOLATSIOON
FIBO PLOKK 250mm

LÕIGE 1

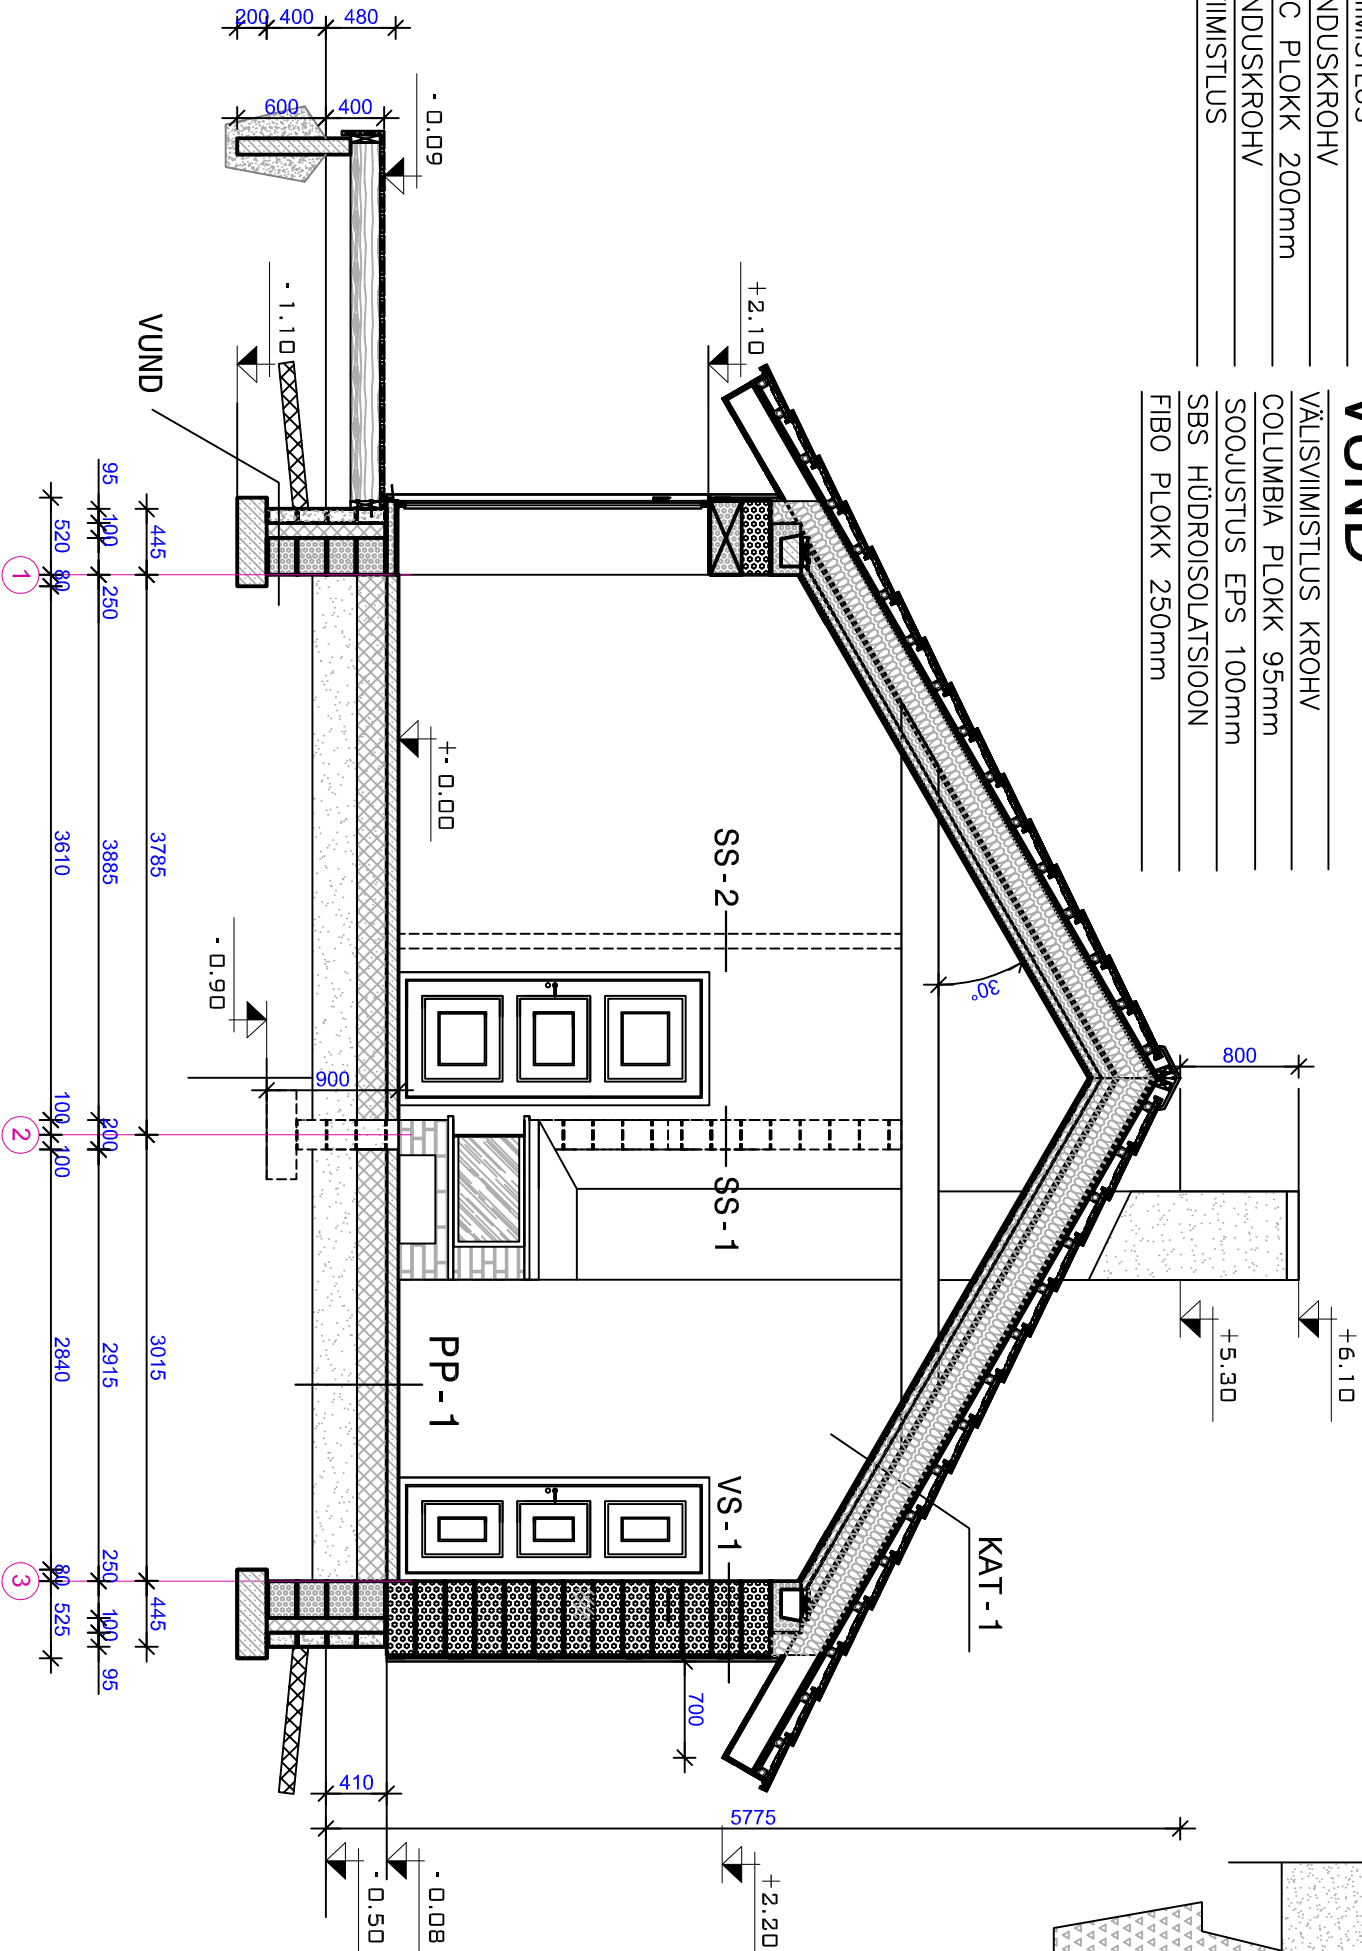

Soklisõlm 1:25

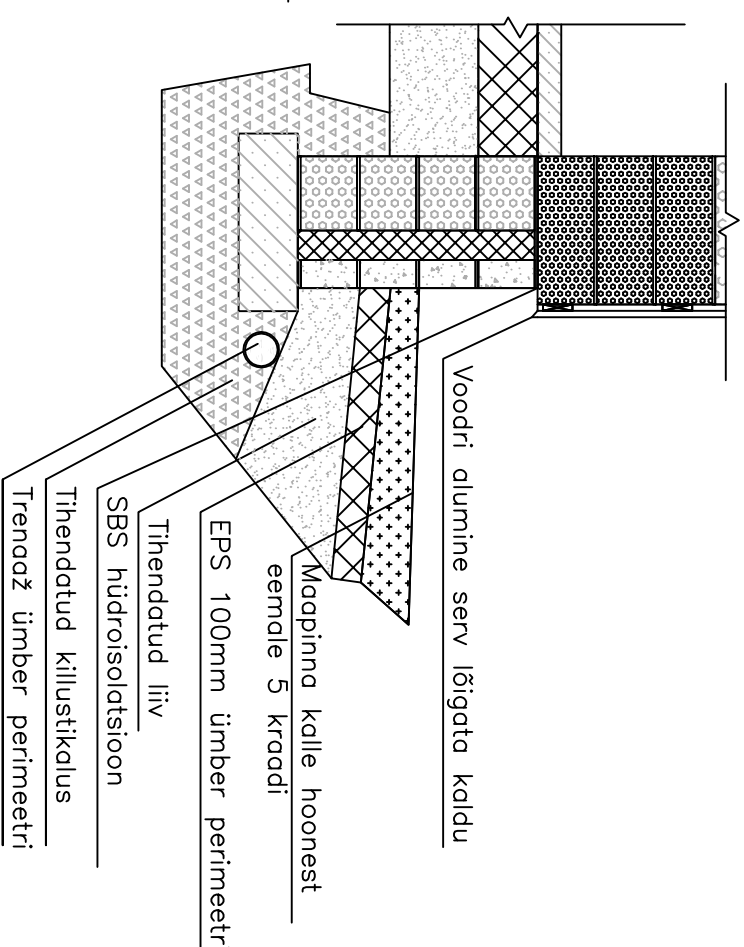

KAT-1

KATUSEKIVI
ROOV 50X50mm S=400mm
DISTANTSLIIST 25X50mm
HINGAVALUSKATTEKILE
SARIKAD 50X200mm S=600mm
KIVVILL 200mm
ROOV 50X100mm
KIVVILL 100mm
AURUTÕKKEPABER
METALLKARKASS 2X28mm
KLAASVILL 42mm
KIPSPLAAT 2X13mm
SISEVIIMISTLUS

Töö nr. 19-02-13A			Objekti nimetus: ÜKSIKELAMU EHTITUSPROJEKT		
PROJEKTEERIS:	E.KALLAS	/ALKRIIJUSTATUD DIGITAALSELT/	Asukoht:	HARJUMA AARKU VALD VAHI KÜLA VAHIMEHE TEE 10	
KINNITAS:	U.METS	/ALKRIIJUSTATUD DIGITAALSELT/	Tellija:	KAIDO GRÜNBERG	
ARHITEKTUURNE PROJEKTEERIMINE : EEP 000859			Joonis:	LÕIGE 1	
FIRMA REGISTRI NUMBER : 11284360			OÜ VISAHING DESIGNER AGENCY		
TEL: 52 56 994			KAUNA 3 TALLINN 10138		
EMAIL: ERKI@VISAHING.EU					