



## VAADE - A

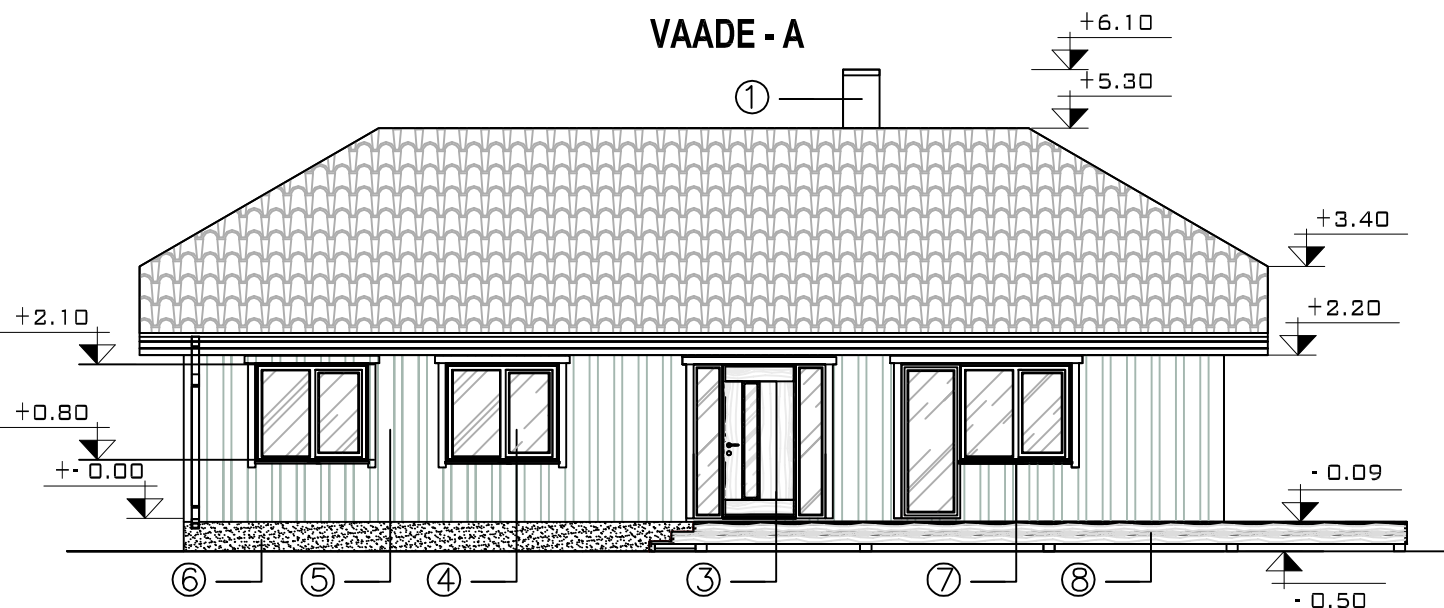

## VAADE - B

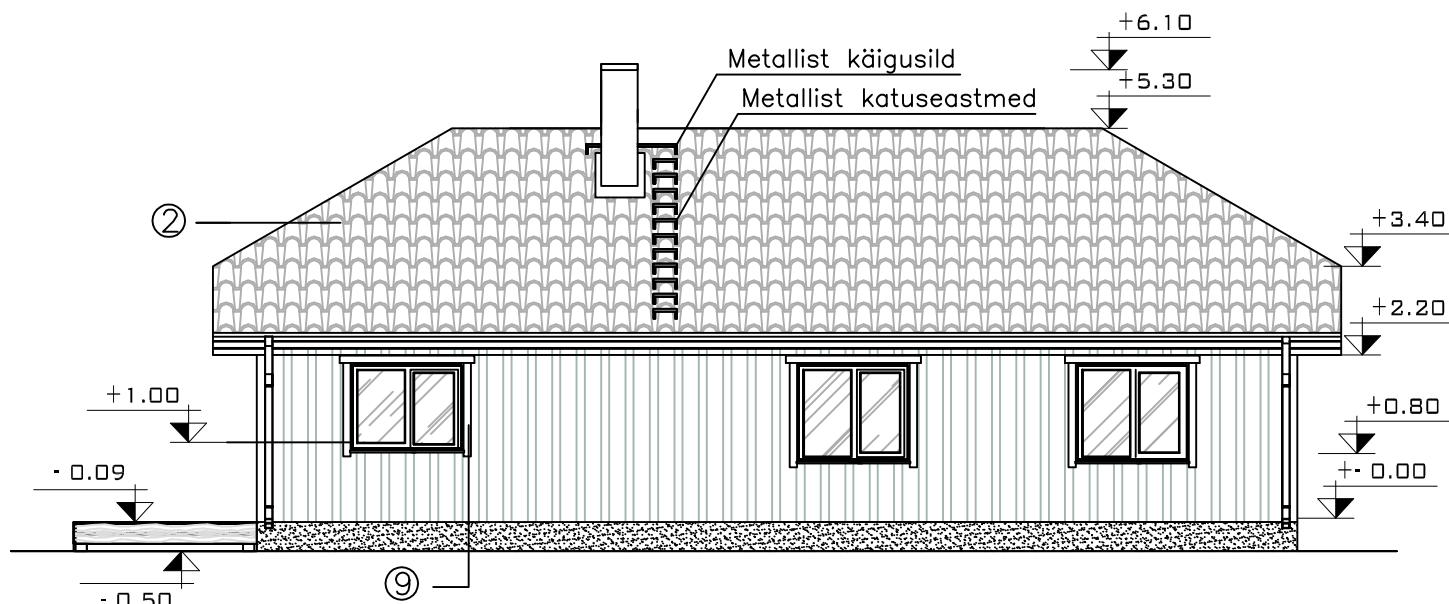

## VIIMISTLUS

1. Silikaattelistest korstnapits.
2. Katusekivid ja tuulekastid, toon tumepruun RR32.
3. Uksed puidust, toon tumepruun RR32.
4. Puitaknad, toon tumepruun RR32.
5. Vertikaalne laudis, toon kollane Falu Vapen S2040-Y20R.
6. Sokkel krohvitakse halliks
7. Katte, piirdeplekid, vihmaveerennid ja vihmaveetorud, toon tumepruun RR32.
8. Terrassi laudis immutatakse puidukaitsevahendiga, toon naturaalne läbipaistev.
9. Piirdelauad, toon valge.

Töö nr. 19-02-13A			Objekti nimetus: ÜKSIKELAMU EHTUSPROJEKT		
PROJEKTEERIS: E.KALLAS /ALKIRJASTATUD DIGITAALSELT/			Asukoht: HARJUMAA HARKU VALD VAHI KÜLA VAHIMEHE TEE 10		
KINNITAS: U.METS /ALKIRJASTATUD DIGITAALSELT/			Tellija: KAIDO GRÜNBERG		
ARHITEKTUURNE PROJEKTEERIMINE : EEP 000859			Stadium	Mõõt	Joonise nr.
FIRMA REGISTRI NUMBER : 11284360			EP	1:100	AE- 06
TEL: 52 56 994 EMAIL: ERKI@VISAHING.EU			Joonis: VAADE A JA B		
			OÜ VISAHING DESIGNER AGENCY KAUNA 3 TALLINN 10138		