


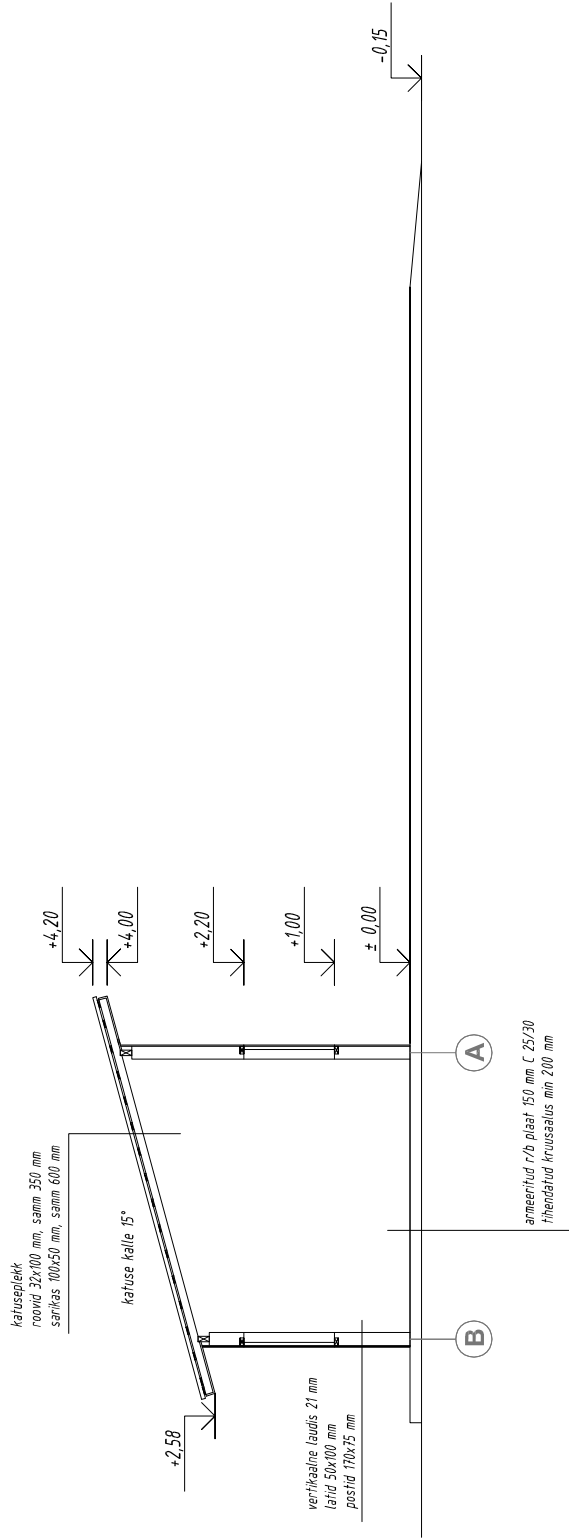

Projekteeris Jane Asper		OÜ Sakkose			
		Sakkose kinnistu halpuude tootmise varjualuse projekt			
Maastikuarhitektuurbüroo Terav Kera OÜ reg. nr. 11319822		LÕIGE A-A			
12. okt. 2011		Joonis	1	Jooniseid	7
		Kuupäev		Mõõtkava	M 1 : 100
					Lehekülg