


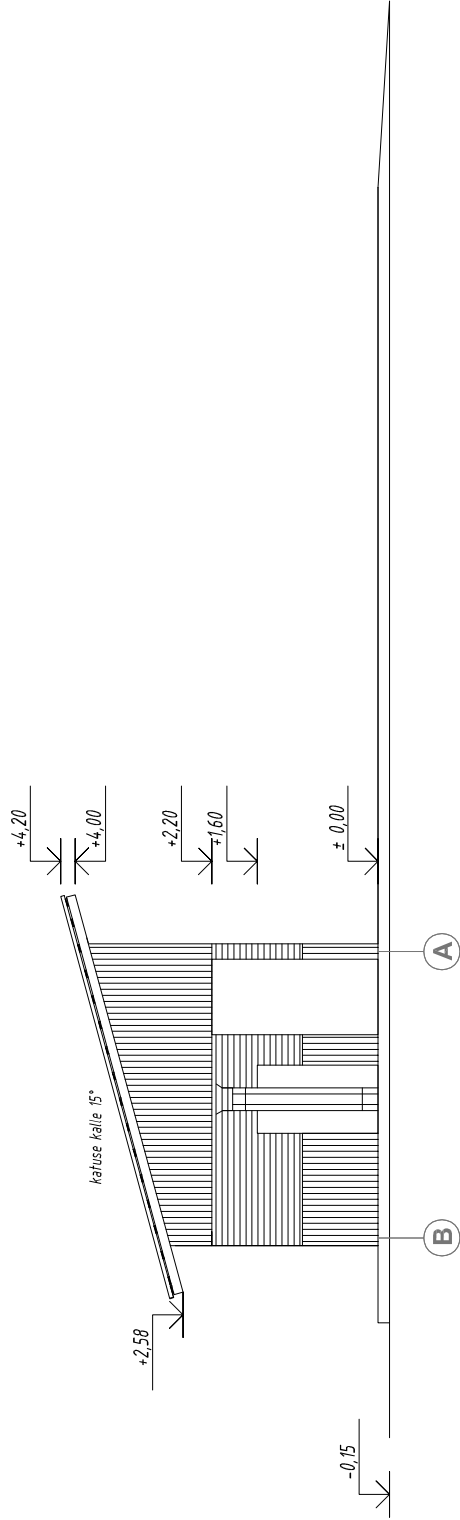

Projekteeris Jane Asper	OÜ Sakkose				
	Sakkose kinnistu halupuude tootmise varjualuse projekt				
	VAADE EDELAST				
	12. okt. 2011	5	7	M 1 : 100	Lehekülg