


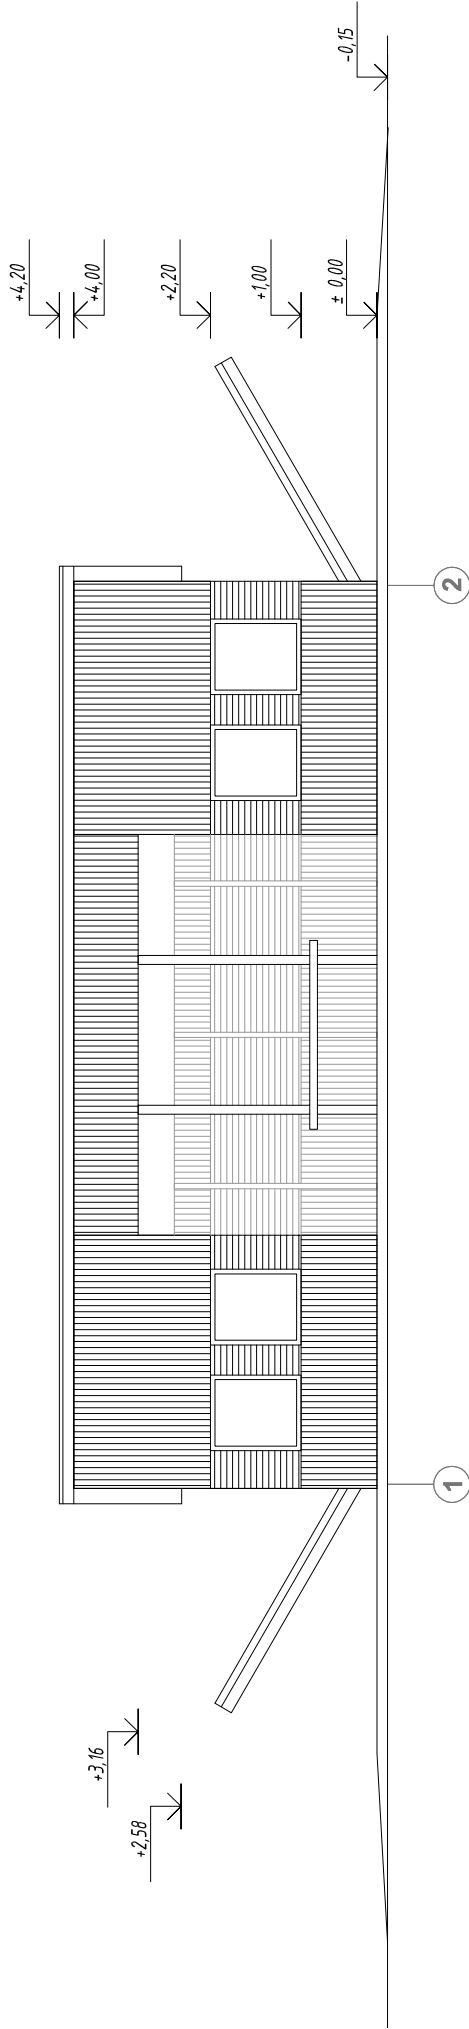

Projekteeris Jane Asper		OÜ Sakkose	
Ehitise nimetus Sakkose kinnistu halpuude tootmise varjualuse projekt			
Joonise nimetus VAADE KAGUST			
Kuupäev 12. okt. 2011	Joonis 3	Jooniseid 7	Lehekülg M 1 : 100