


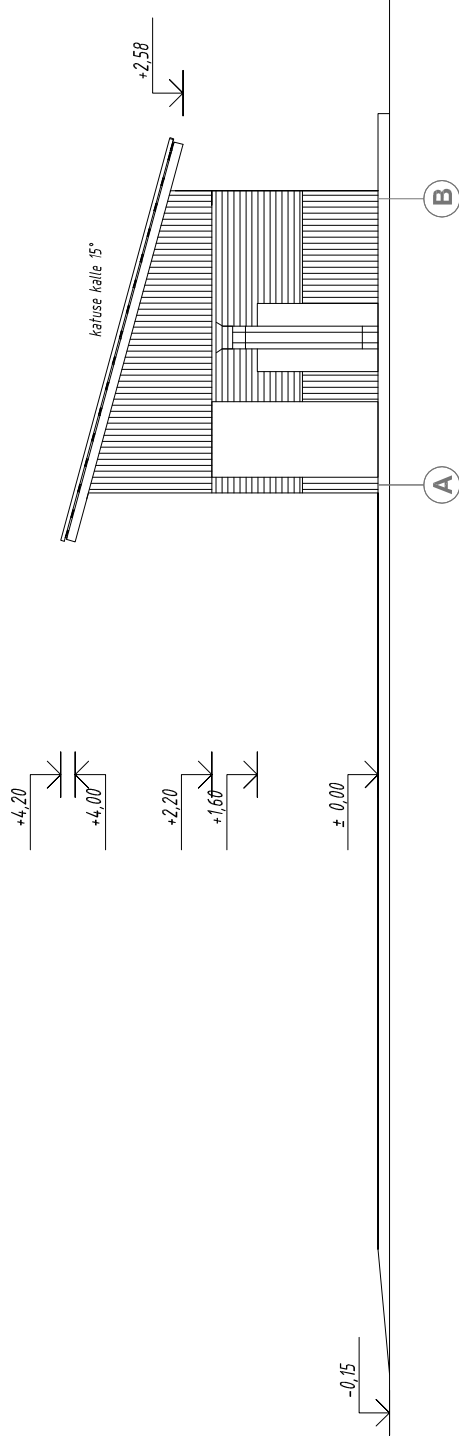

Projekteeris Jane Asper	OÜ Sakkose			
	Sakkose kinnistu halpuude tootmise varjualuse projekt			
	VAADE KIRDEST			
	12. okt. 2011			
Maastikuarhitektuurbüroo Terav Kera OÜ reg. nr. 11319822	Kuupäev			
	12. okt. 2011			
	Joonis			
	6			
	Jooniseid			
	7			
	Mõõtkava			
	M 1 : 100			
	Lehekülg			
	7			
	Mõõtkava			
	M 1 : 100			