


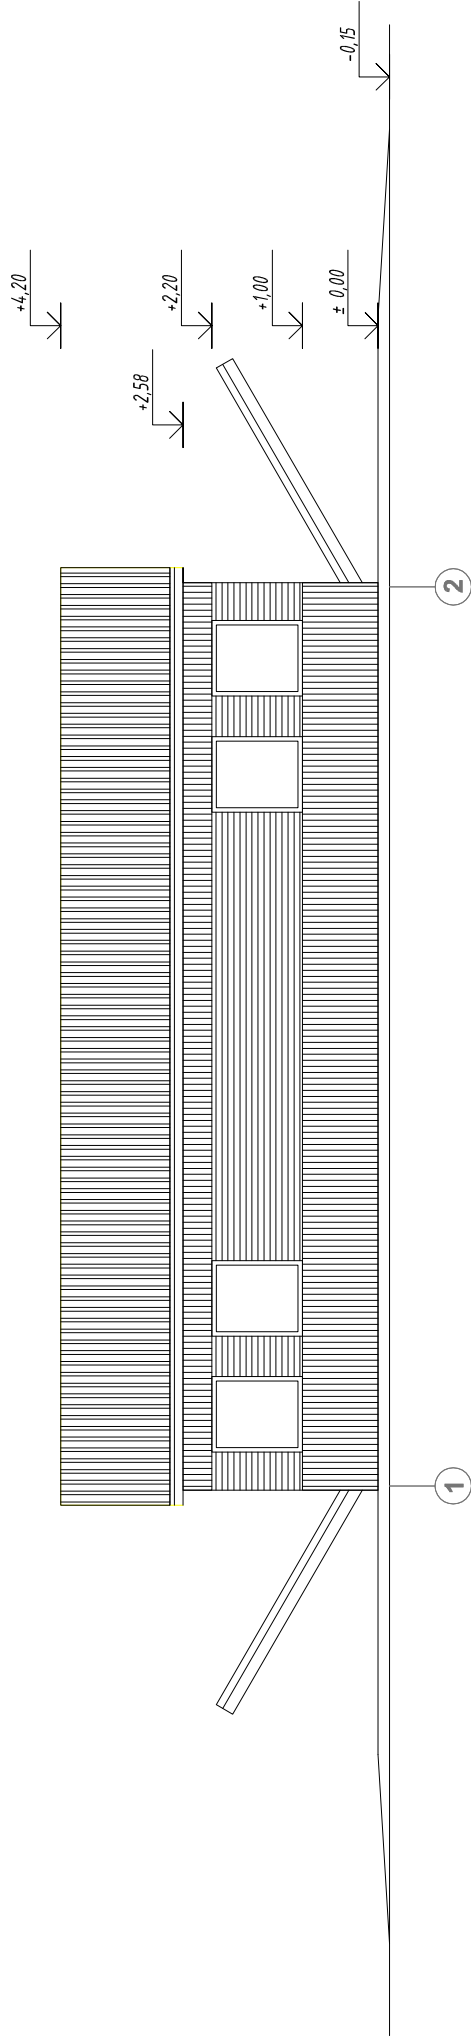

Projekteeris Jane Asper	OÜ Sakkose						
	Sakkose kinnistu halpuude tootmise varjualuse projekt						
	VAADE LOODEST						
	12. okt. 2011						
Maastikuarhitektuurbüroo Terav Kera OÜ reg. nr. 11319822		Koostanud		Joonistas		Lehekülg	
		12. okt. 2011		4		7	
				Jooniseid		Mõõtkava	
						M 1 : 100	