


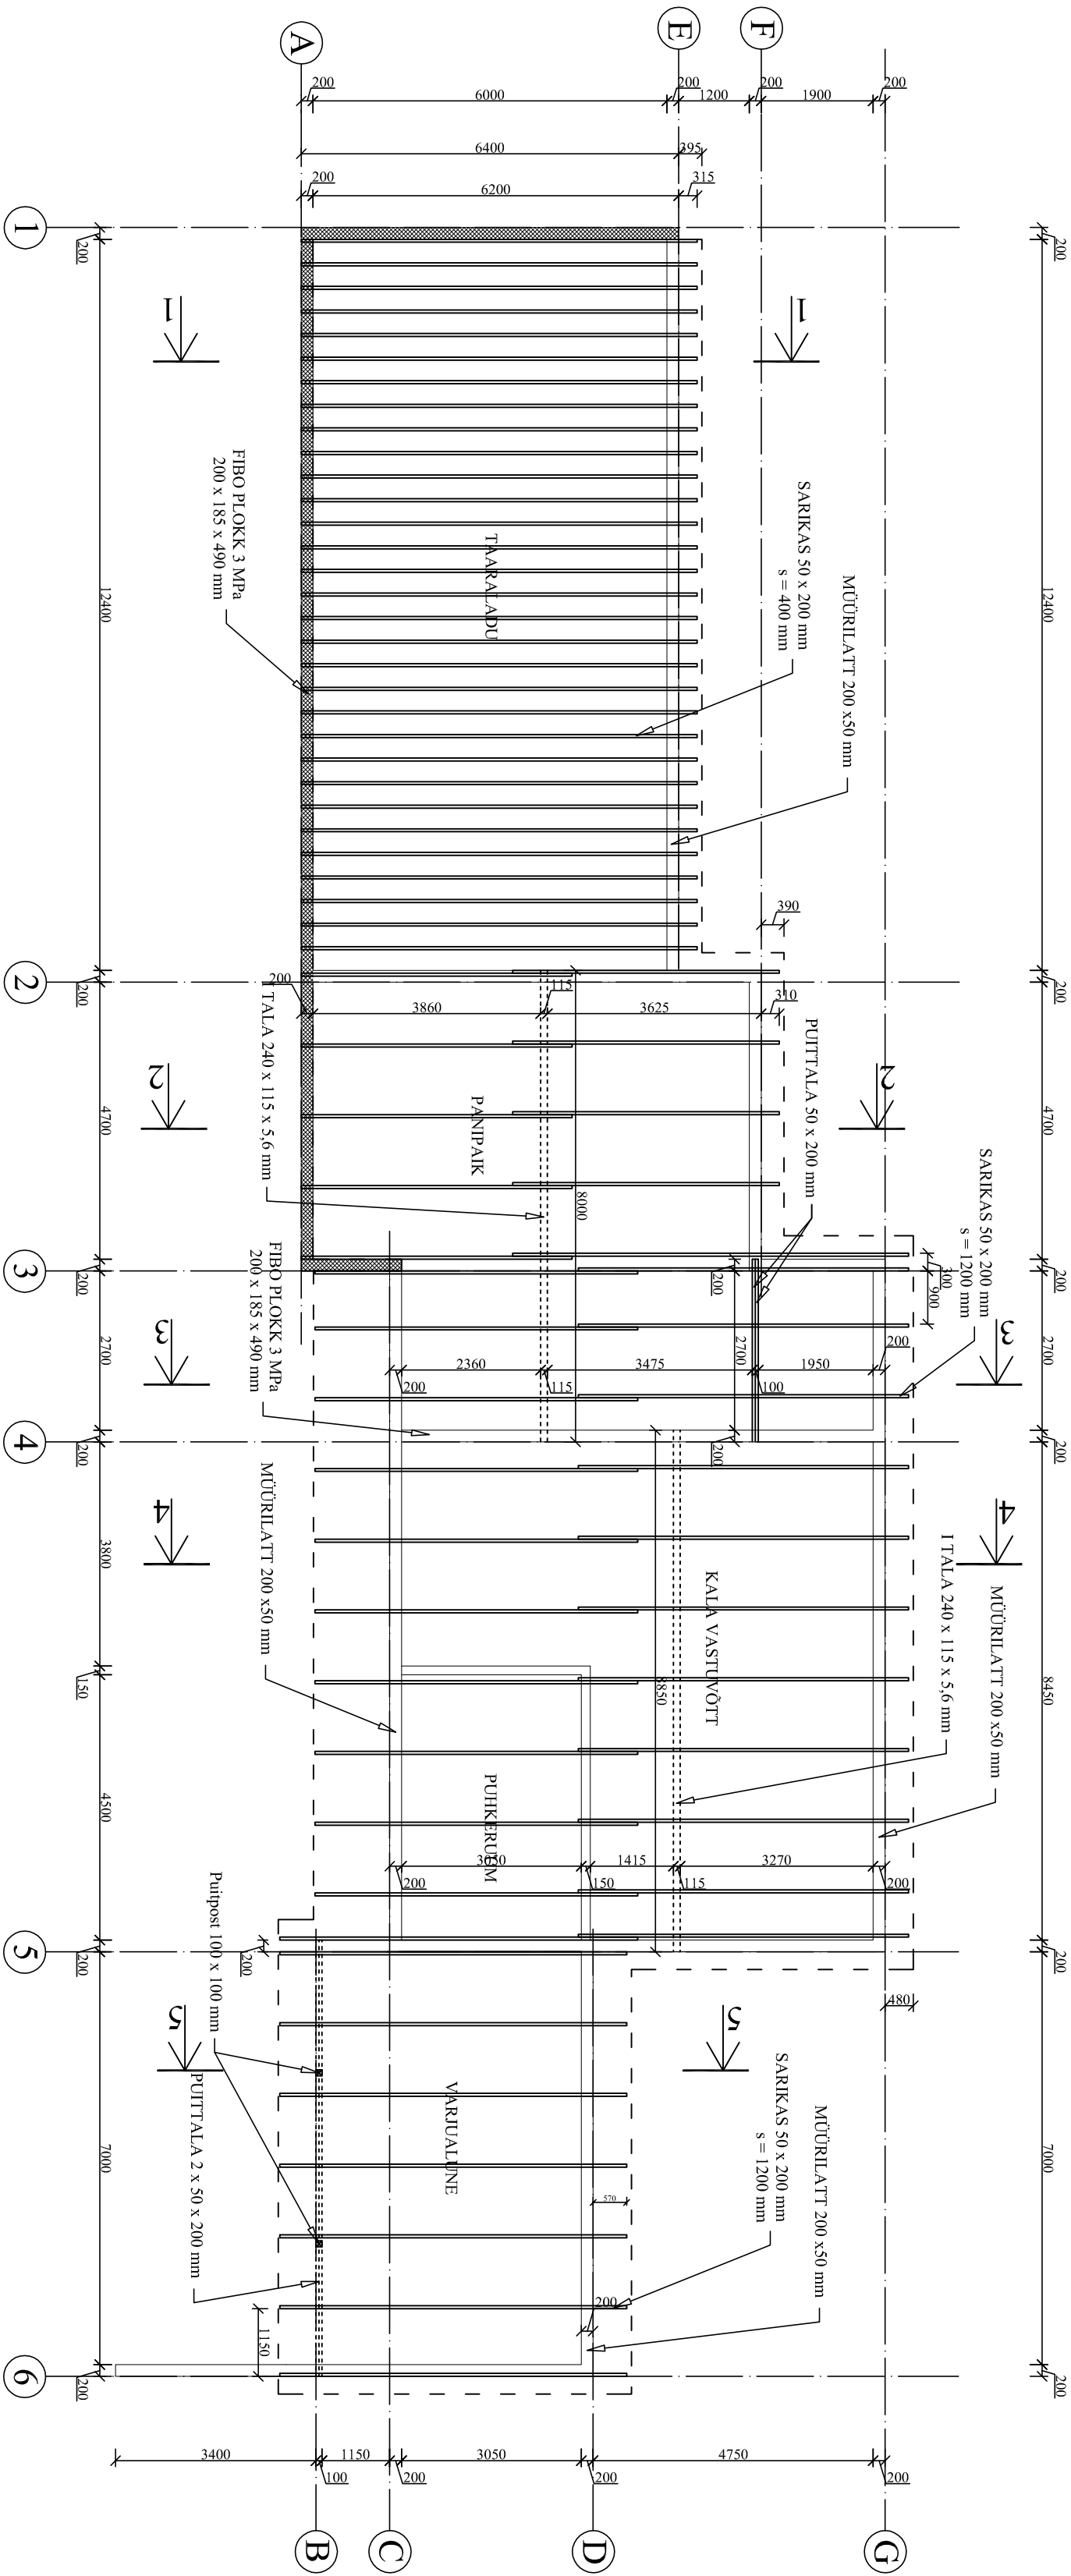

OBJEKT: KATUS	JOOSE:		PROJEKTSIAADIM: PÕHIPROJEKT
	KATUSE PLAN		
	MÕÖTKA:V:	JOOSE:NR:	
	EHTISE:LUK:		
KOOSTAS:	ÜSHEHTIS	AE-01	TOO.NR: 13-2013
	TEELIN:		KUP:PEV: 12.07.2013
	JOOSE:NAS:		ALLKIR:
	KONTROLL:		ALLKIR: