



LÕIGE 1-1

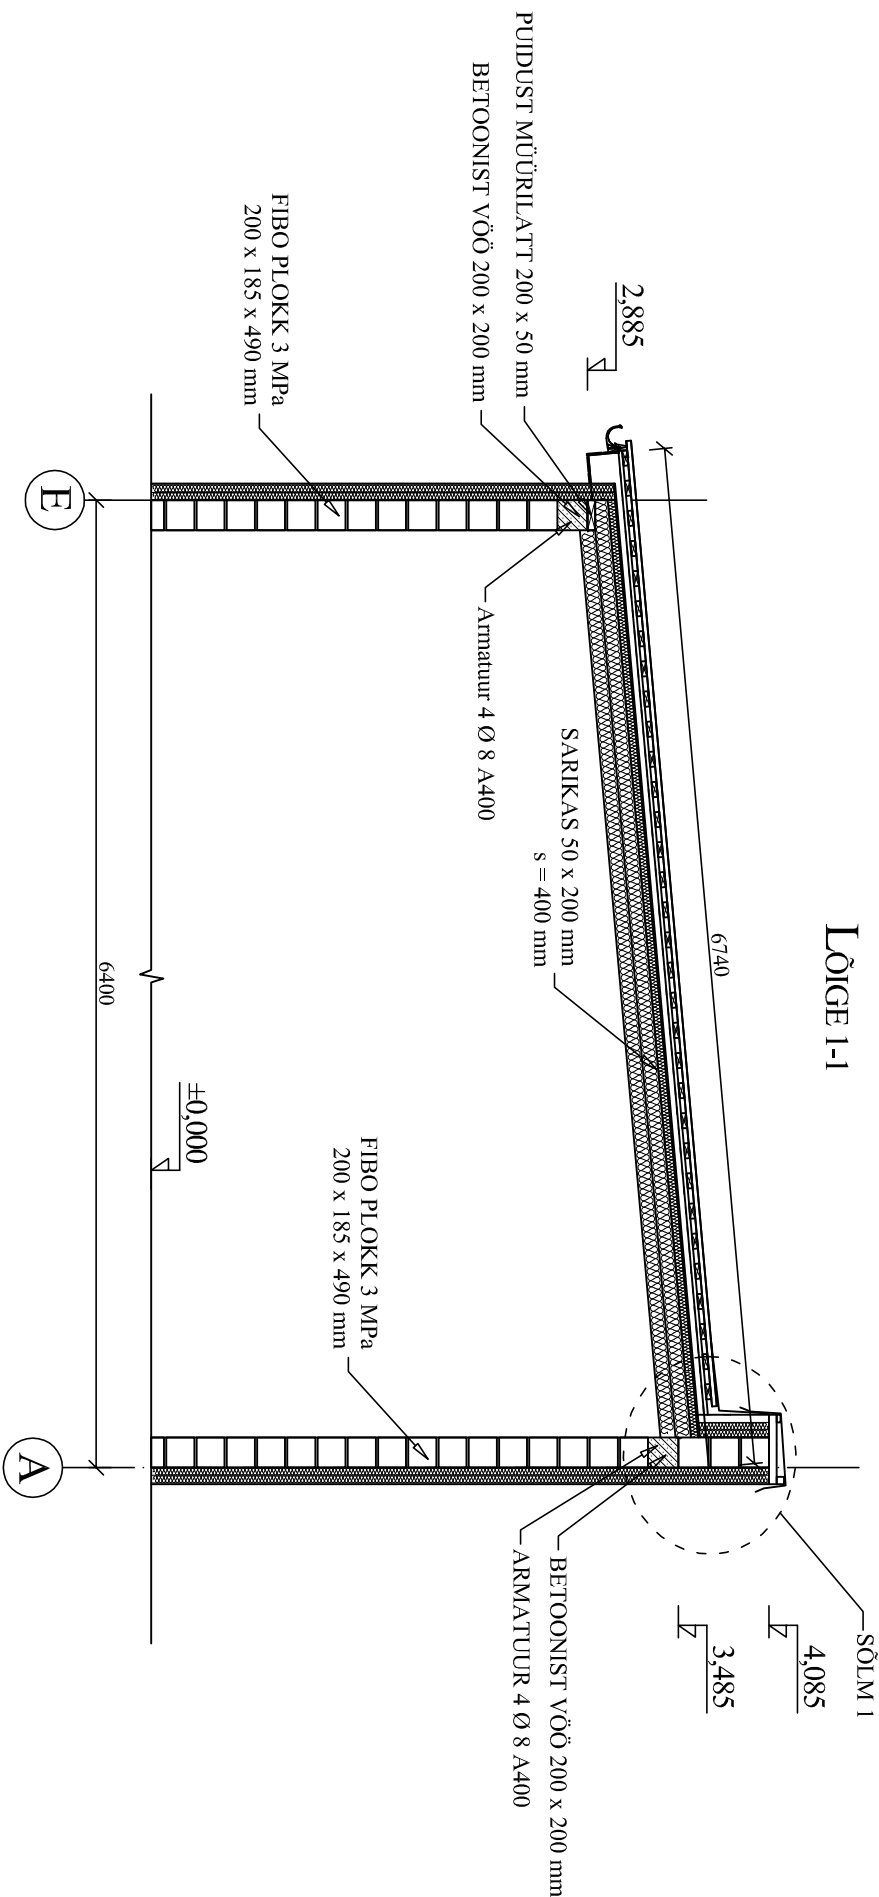

LÕIGE 2-2

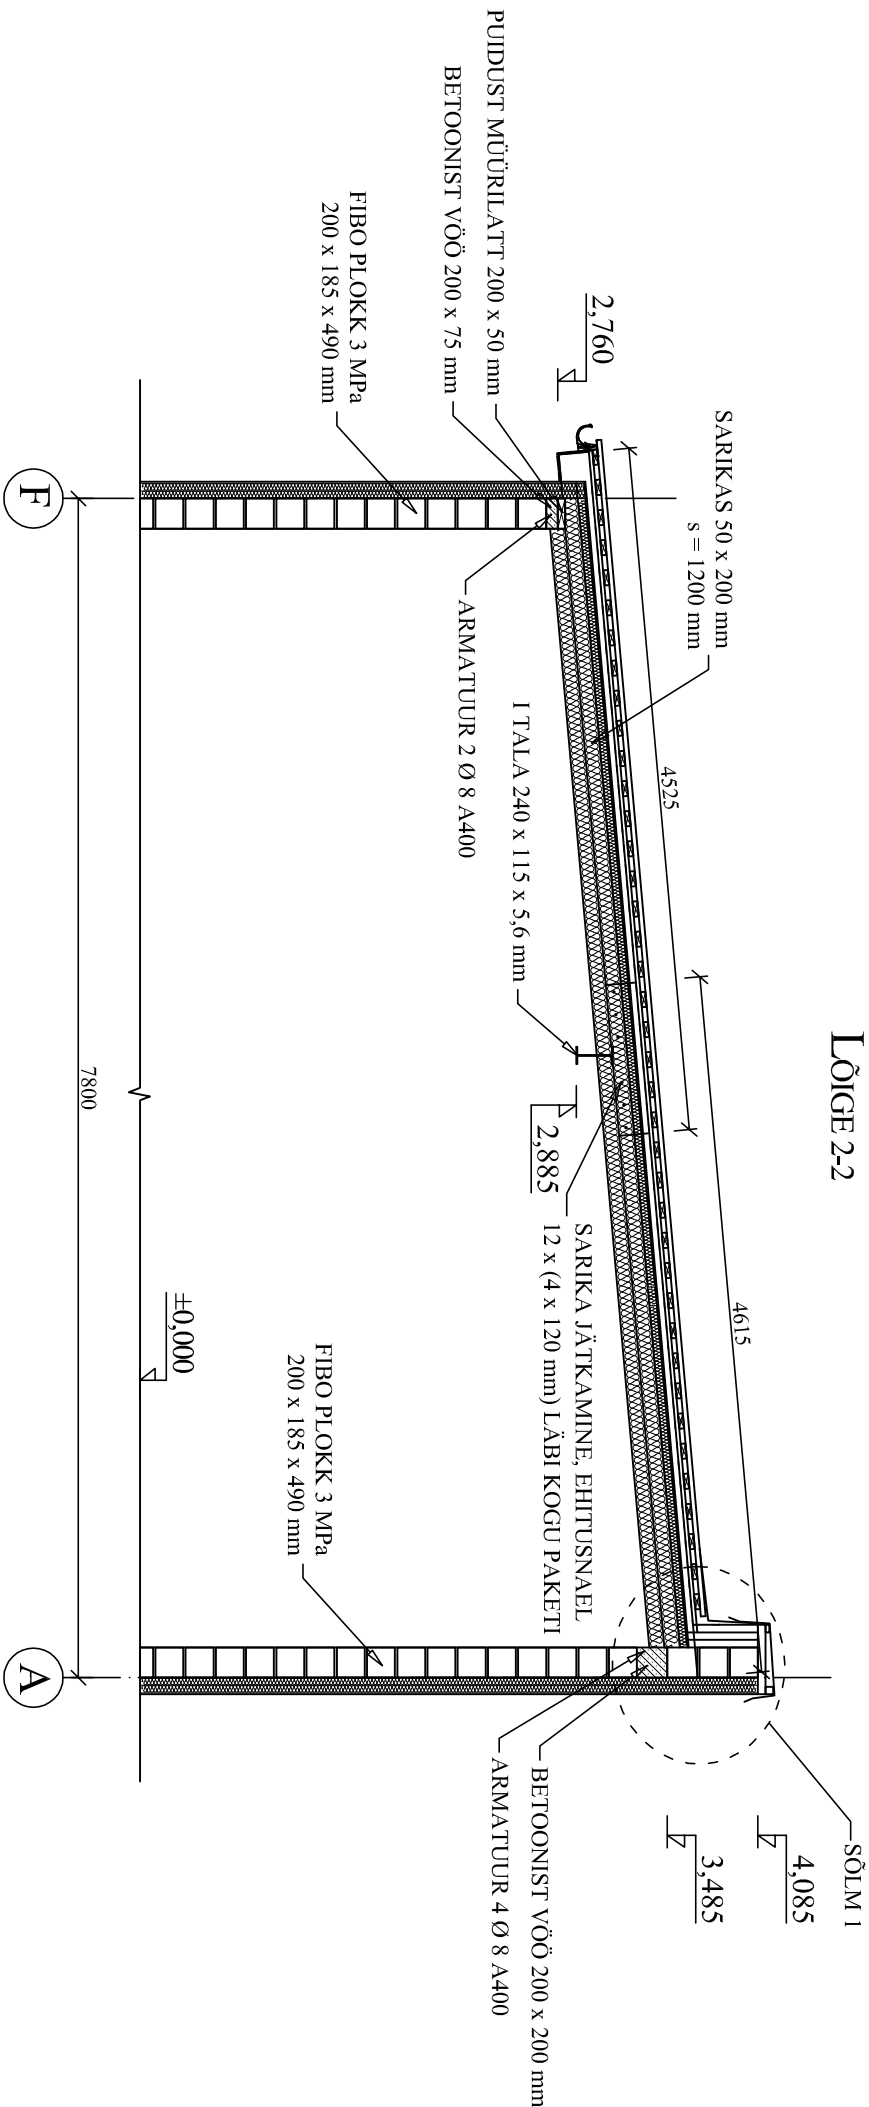

Märkused:

- Kõik sarikad on puipruusidest mõõduga 50 x 200 mm
- Sarikate kalle on 5°
- Kõik puipruusid eraldatakse kivipinnast hüdroisolatsiooniga
- Naellidetes lüüakse naelad läbi kogu paketi
- Välimised distantistid/roovid tuleb immutada b-klassi antiseptikuga
- Kõikide materjalide paigaldamisel lähtuda tarnija -või tootjapoolsetest juhisest
- Sõlme 2 lahendust vt. jooniselt AE-05
- Lõike 1-1 ja 2-2 asukohta vt. jooniselt AE-01

OBJEKT: <
--