
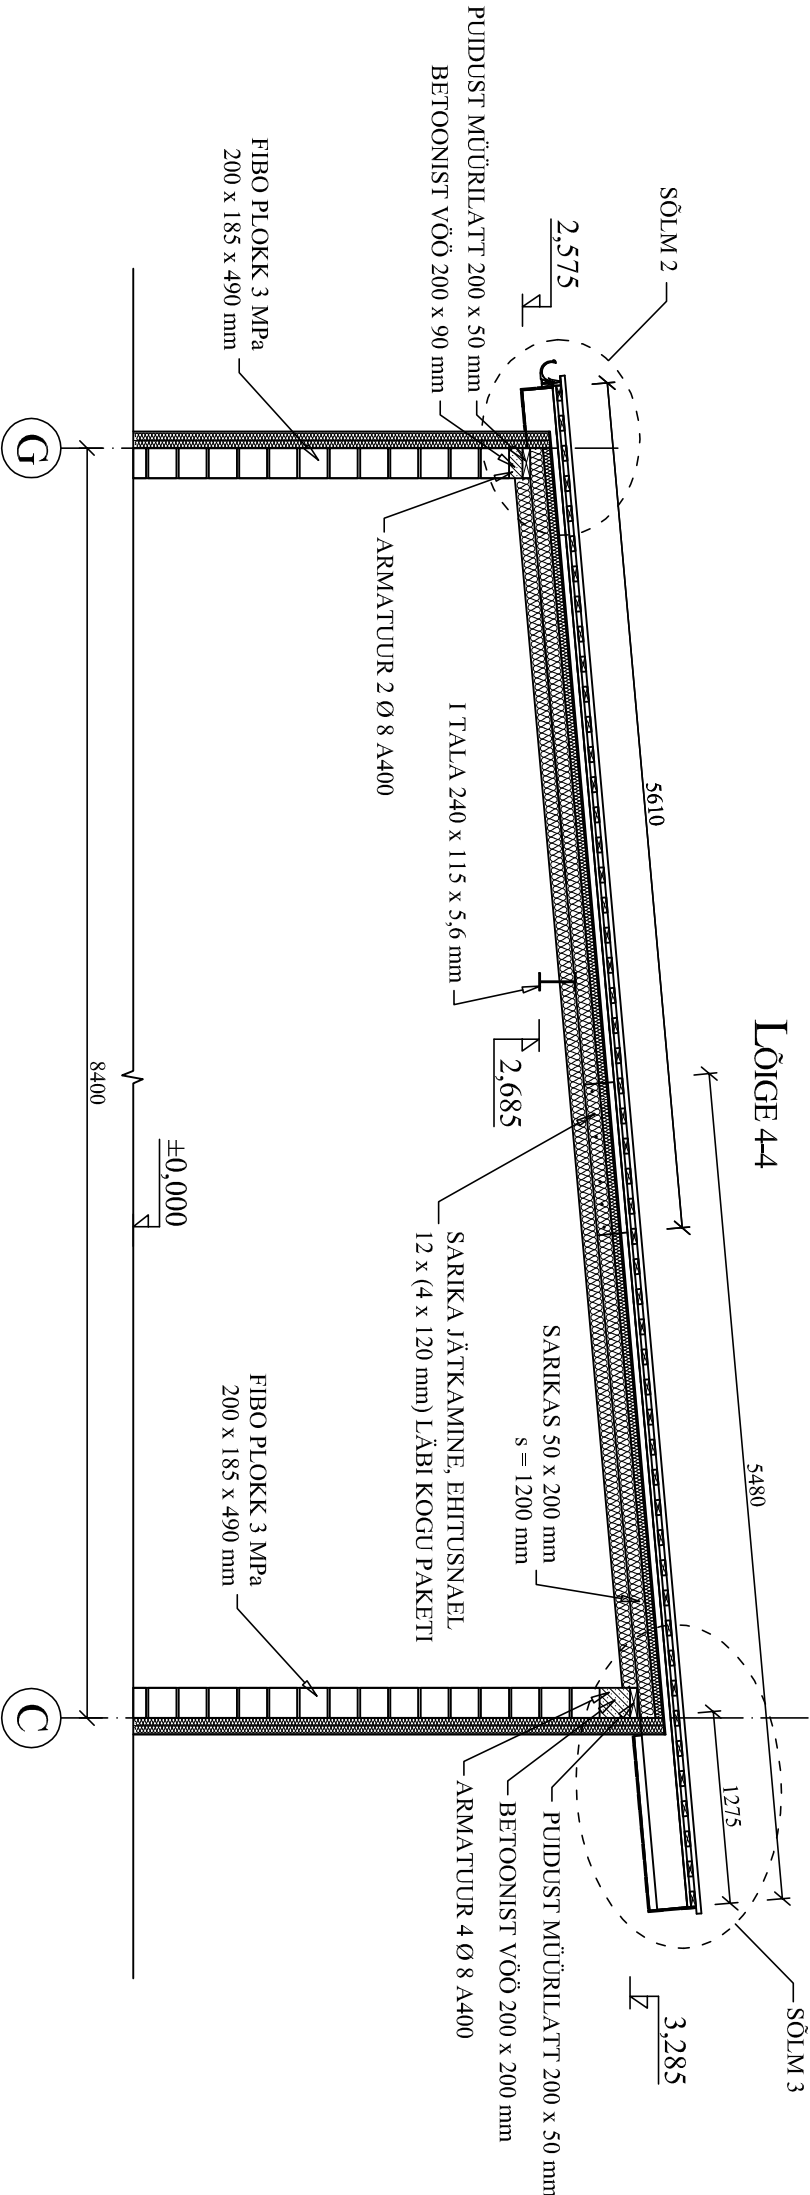


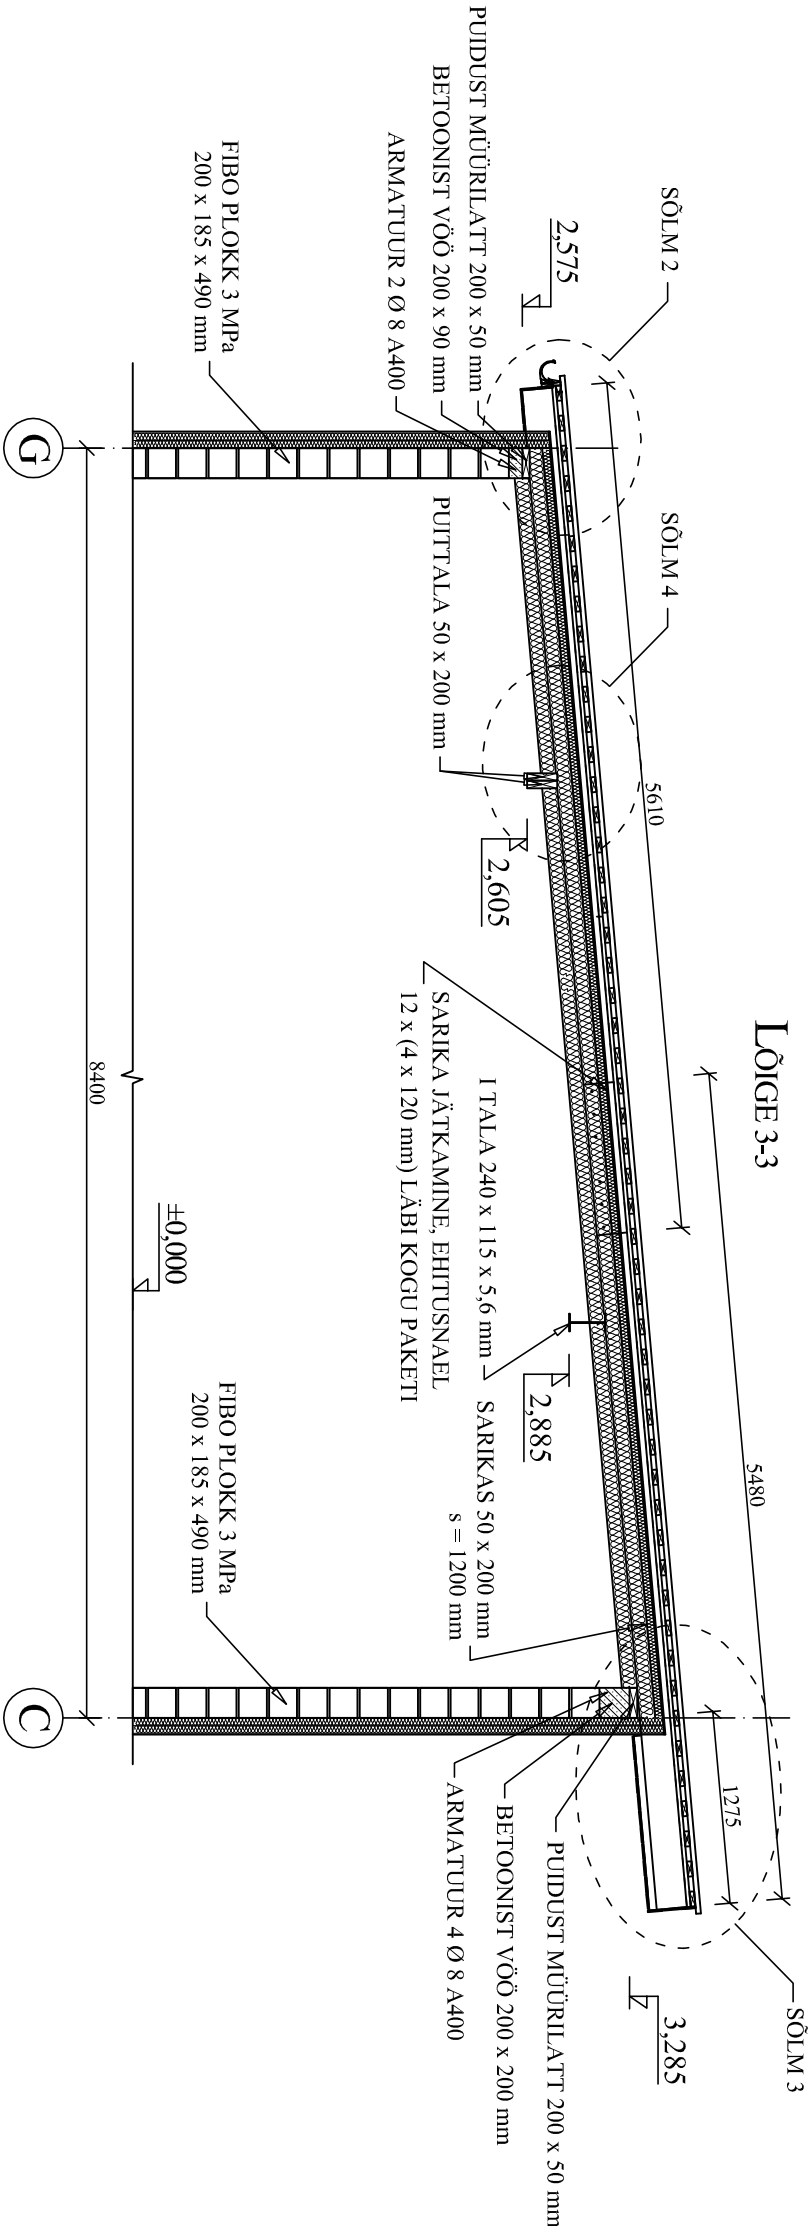

Märkused:

- Kõik sarikad on puiprussidest mõõduga 50 x 200 mm
- Sarikate kalle on 5°
- Kõik puipinnad eraldatakse kivipinnast hüdroisolatsiooniga
- Naellidetes lüüakse naelad läbi kogu paketi
- Välimised distantistid/roovid tuleb immutada b-klassi antiseptikuga
- Kõikide materjalide paigaldamisel lähtuda tarnija -või tootjapoolsetest juhisies
- Sõlme 2 lahendust vt. jooniselt AE-06
- Sõlme 3 lahendust vt. jooniselt AE-07
- Lõike 3-3 ja 4-4 asukohta vt. jooniselt AE-01

OBJEKT: KATUS	JOONIS:		PROJEKTI STAADIUM:	
	LÕIGE 3-3 JA 44			
	MÕOTKAVA:	1:50		JOONISE NR:
	EHIITSE LIIK:	ÜSEHIITIS		
	AE-03			
KOOSTAS:	TELLIM:		ALUKIRI:	
	JOONISTAS:		ALUKIRI:	
	KONTROLLIS:		ALUKIRI:	