


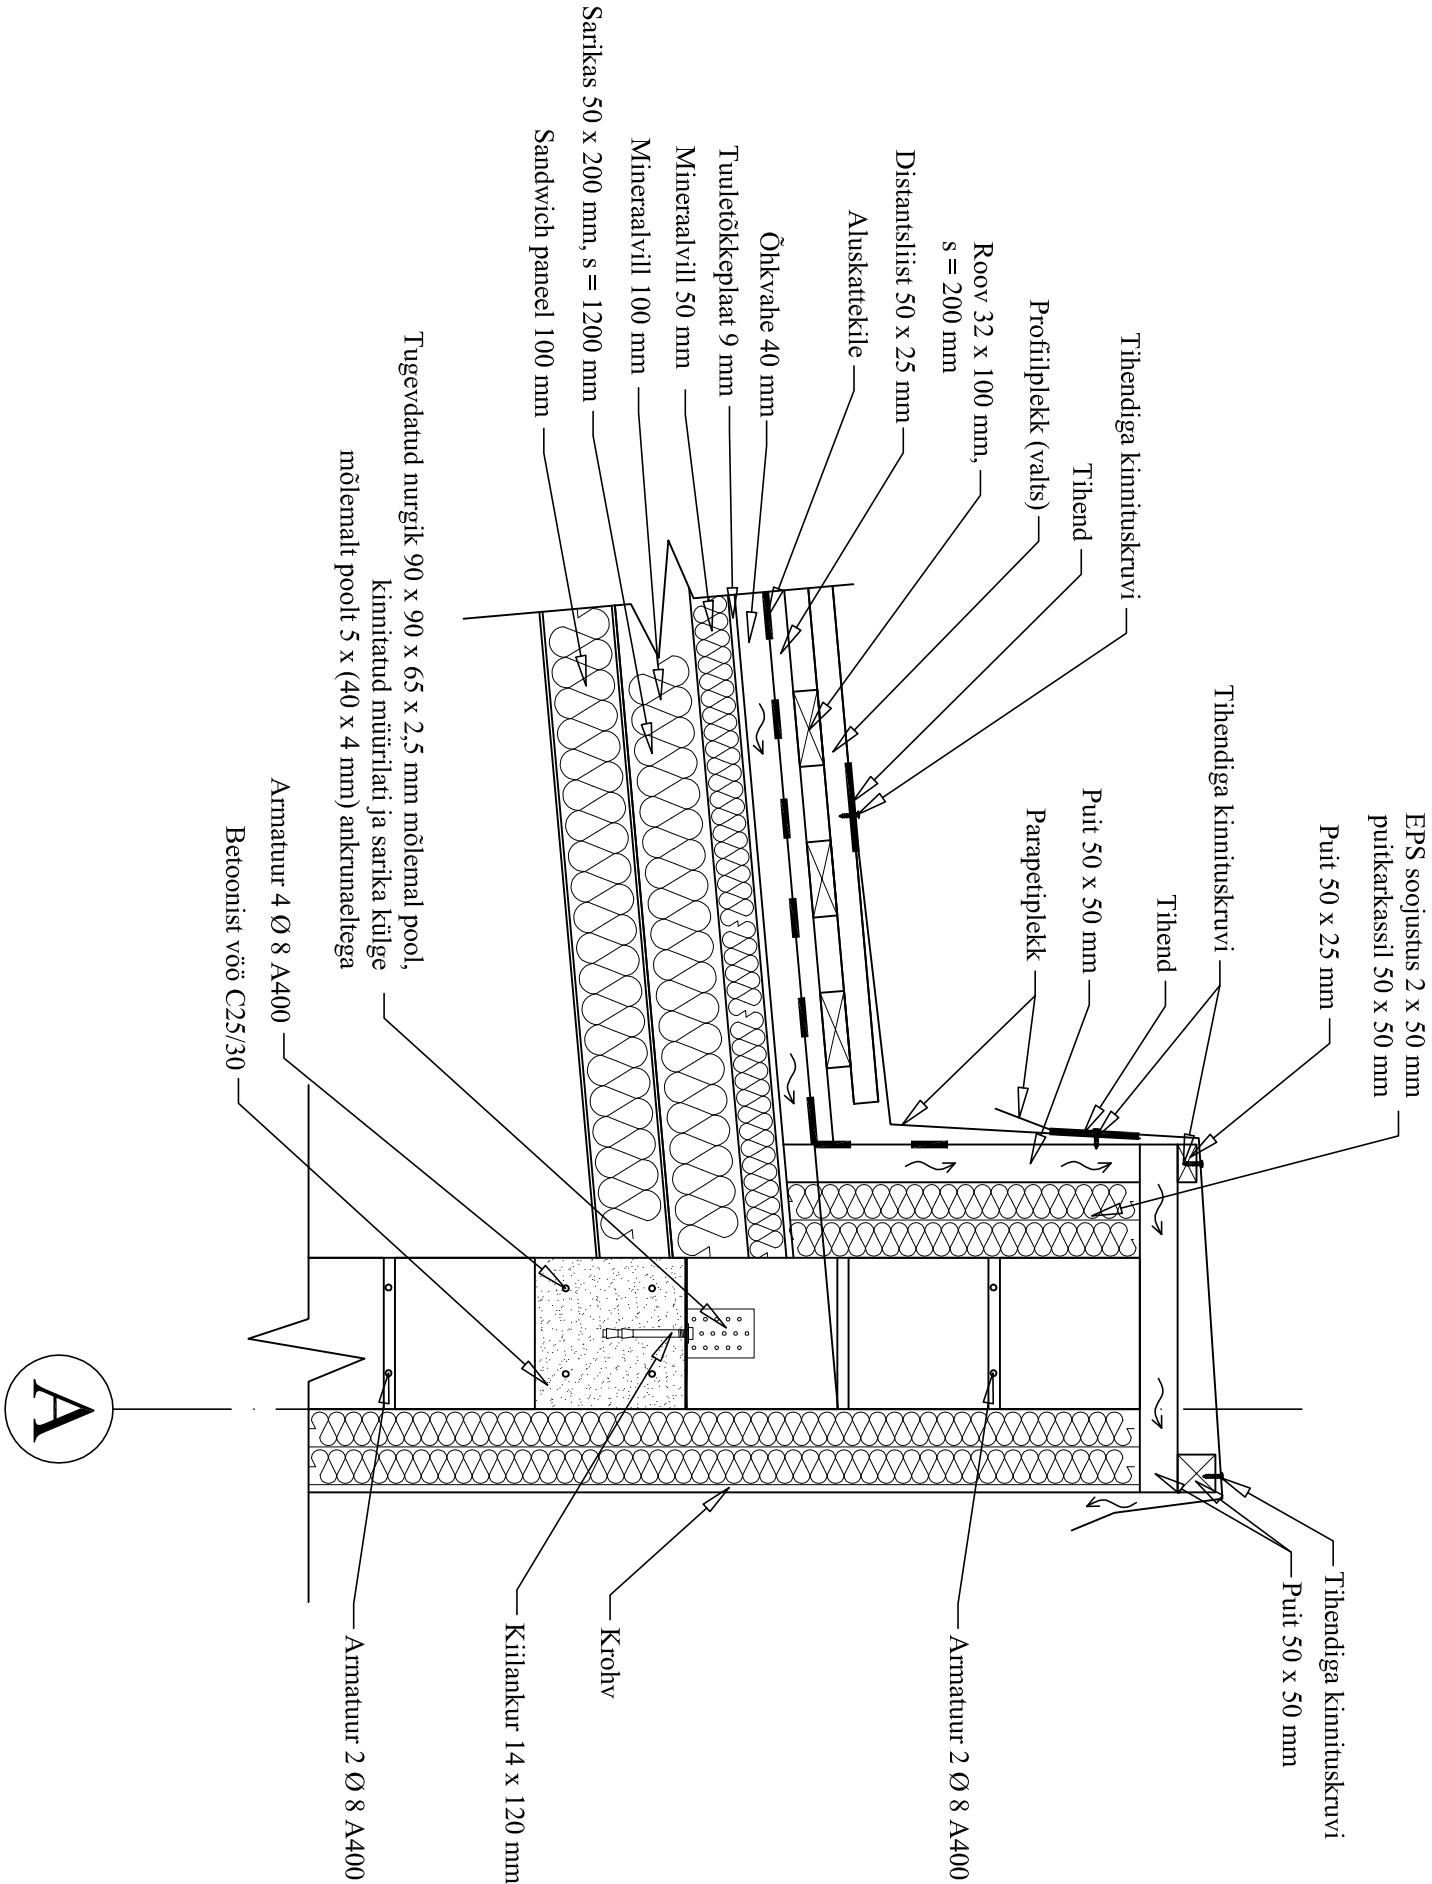

Märkused:

- Kõik sarikad on puipruusidest mõõduga 50 x 200 mm
- Sarikate kalle on 5°
- Kõik puipinnad eraldatakse kivipinnast hüdroisolaatsiooniga
- Naellideles lüüakse naelad läbi kogu paketi
- Välimised distantsskiistud/roovid tuleb immutada b-klassi antiseptikuga
- Kõikide materjalide paigaldamisel lähtuda tarnija -või tootjapoolsetest juhistes
- Sõlme 1 asukohta vt. jooniselt AE-02

OBJEKT:	KATUS			JOONIS:	SÕLM 1		PROJEKTI STAADIUM:	PÕHIPROJEKT
KOOSTAS:	MÕOTKAVA:	1:50	JOONISE NR:	AE-05		TÖÖ NR:	13-2013	
	EHITISE LIK:	ÜSEHITIS	KUUPÄEV:			12.07.2013		
	TELLJA:					ALLKIRI:		
	JOONISTAS:					ALLKIRI:		
			KONTROLLIS:		ALLKIRI:			