


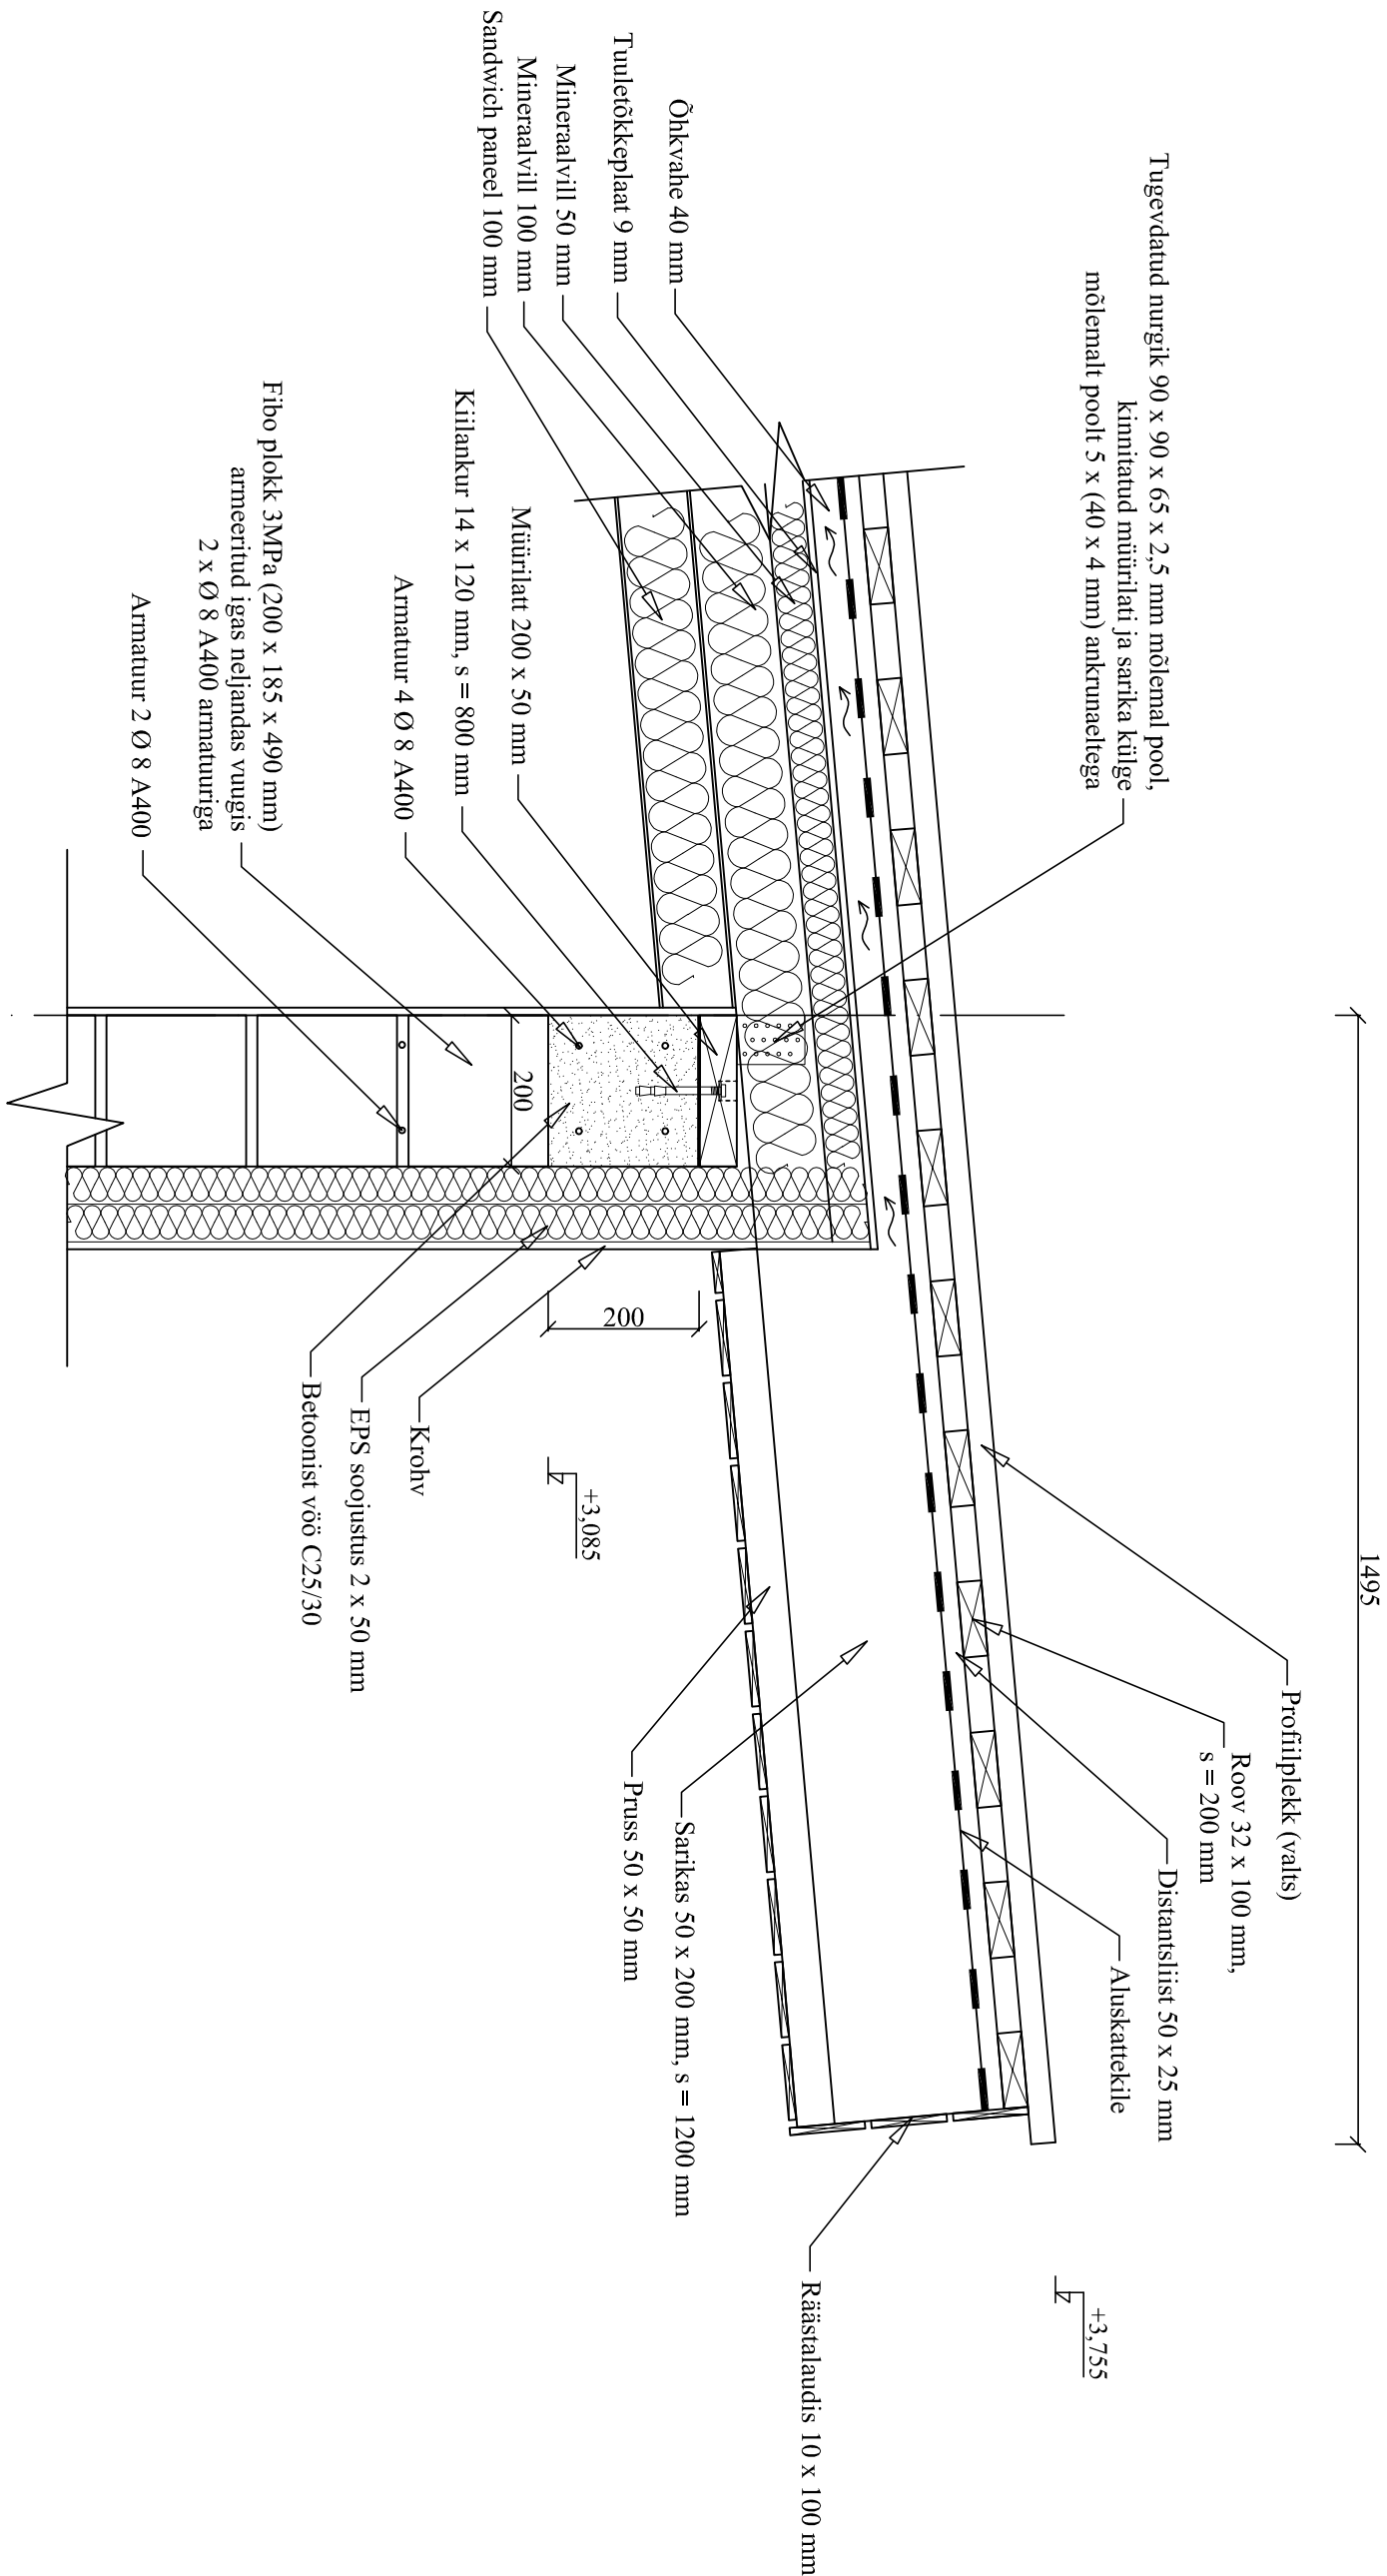

C

- Märkused:
- Kõik sarikad on puipruusidest mõõduga 50 x 200 mm
 - Sarikate kalle on 5°
 - Kõik puipinnad eraldatakse kivipinnast hüdroisolatsiooniga
 - Naellindes lühakse naelad läbi kogu paketi
 - Välimised distanttsiitruud/roovid tuleb immutada b-klassi antiseptikuga
 - Kõikide materjalide paigaldamisel lähtuda tarnija -või tootjapoolsetest juhistes
 - Sõlme 3 asukohta vt. jooniselt AE-03

OBJEKT:		KATUS		JOONIS:		SÕLM 3		PROJEKTI STAADIUM:		PÕHIPROJEKT	
KOOSTAS:		MÕOTKAVA:		1:50		JOONISE NR:		TÖÖ NR:		13-2013	
		EHTITISE LÜK:		ÜSEHTIS		AE-07		KUUPÄEV:		12.07.2013	
		TELLJA:		ALLKIRI:							
		JOONISTAS:				ALLKIRI:					
		KONTROLLIS:						ALLKIRI:			