
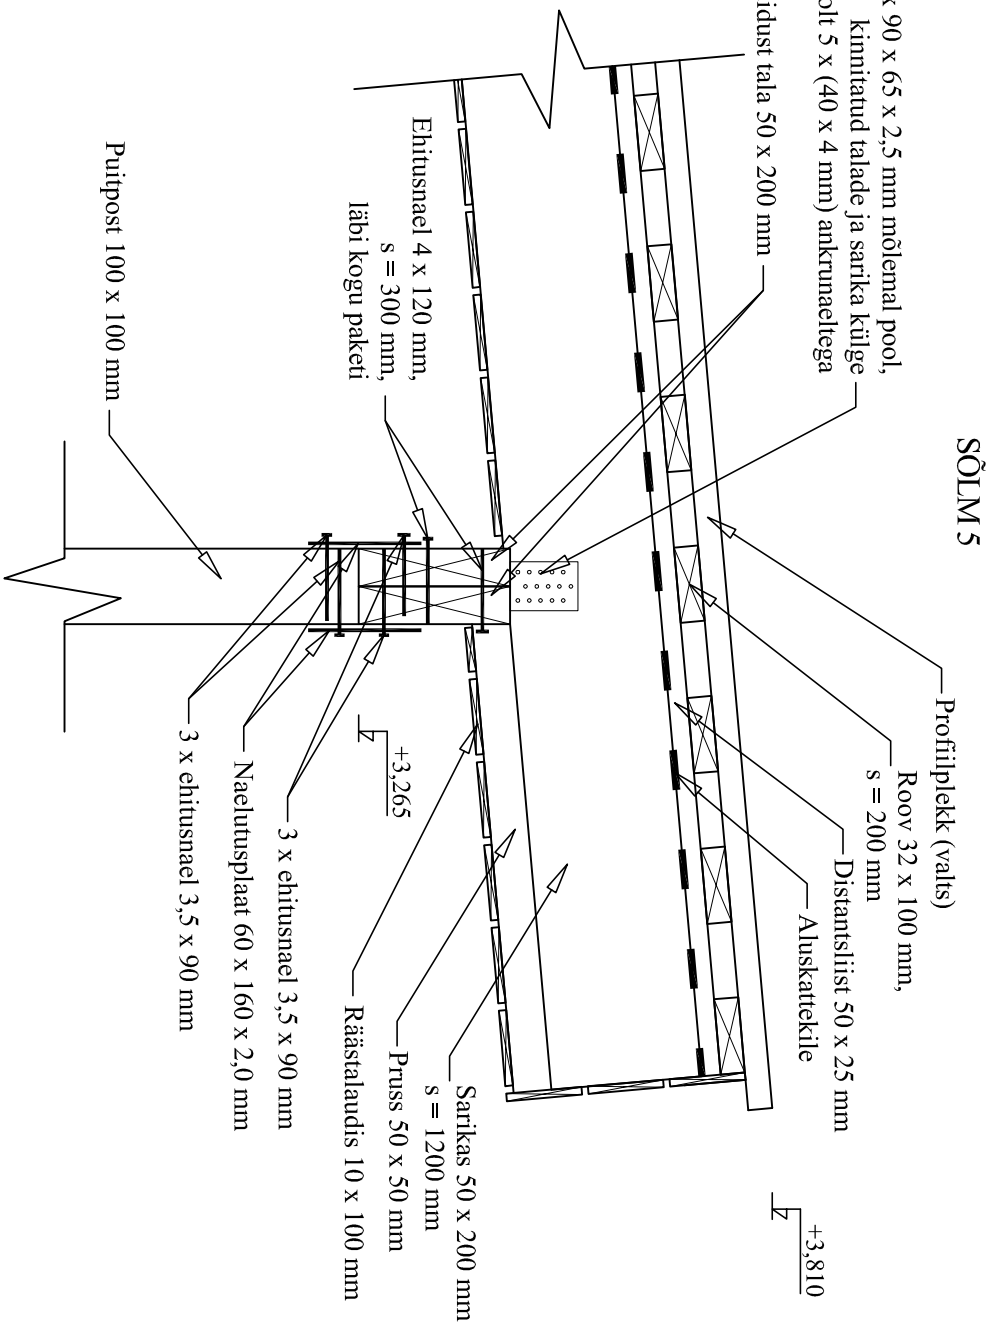


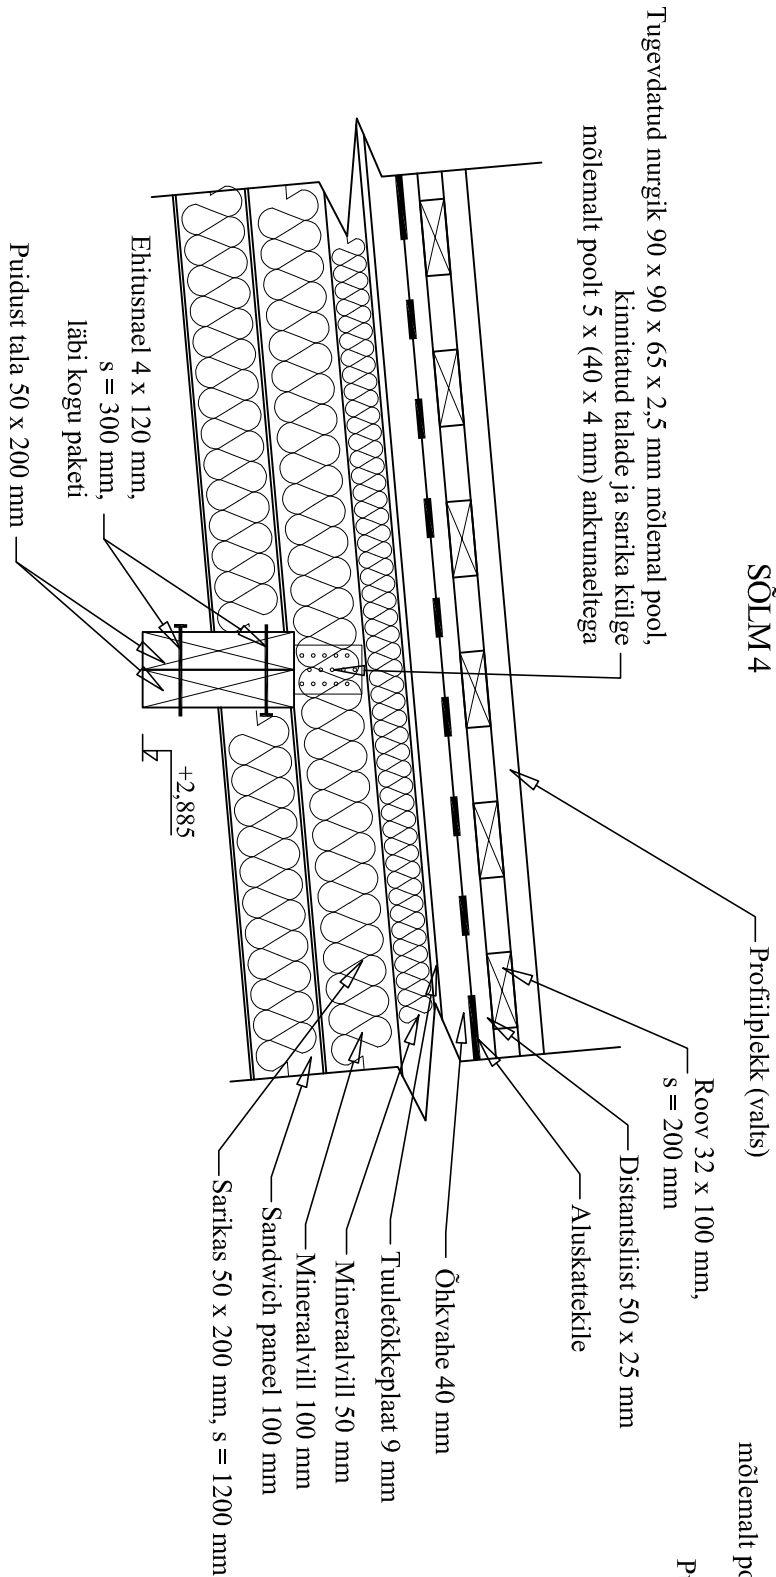

- Märkused:
- Kõik sarikad on puitprussidest mõõduga 50 x 200 mm
 - Sarikate kalle on 5°
 - Kõik puitpinnad eraldatakse kivipinnast hüdroisolatsiooniga
 - Naellitides lüüakse naelad läbi kogu paketi
 - Välimised distanttsiistid/roovid tuleb immutada b-klassi antiseptikuga
 - Kõikide materjalide paigaldamisel lähtuda tarnija -või loojapoolsetest juhistes
 - Sõlme 4 asukohta vt. jooniselt AE-03
 - Sõlme 5 asukohta vt. jooniselt AE-04

OBJEKT:	K A T T I S			JOONIS:	SÕLM 4 JA 5		PROJEKTI STAADIUM:	PÕHIPROJEKT
KOOSTAS:	MÕOTKAVA:	1:50	JOONISE NR:	AE-08		TÖÖ NR:	13-2013	
	EHTISE LIIK:	ÜSEHTIS	KUUPÄEV:			12.07.2013		
	TEILIA:						ALLKIRI:	
	JOONISTAS:						ALLKIRI:	
				KONTROLLIS:				ALLKIRI: