


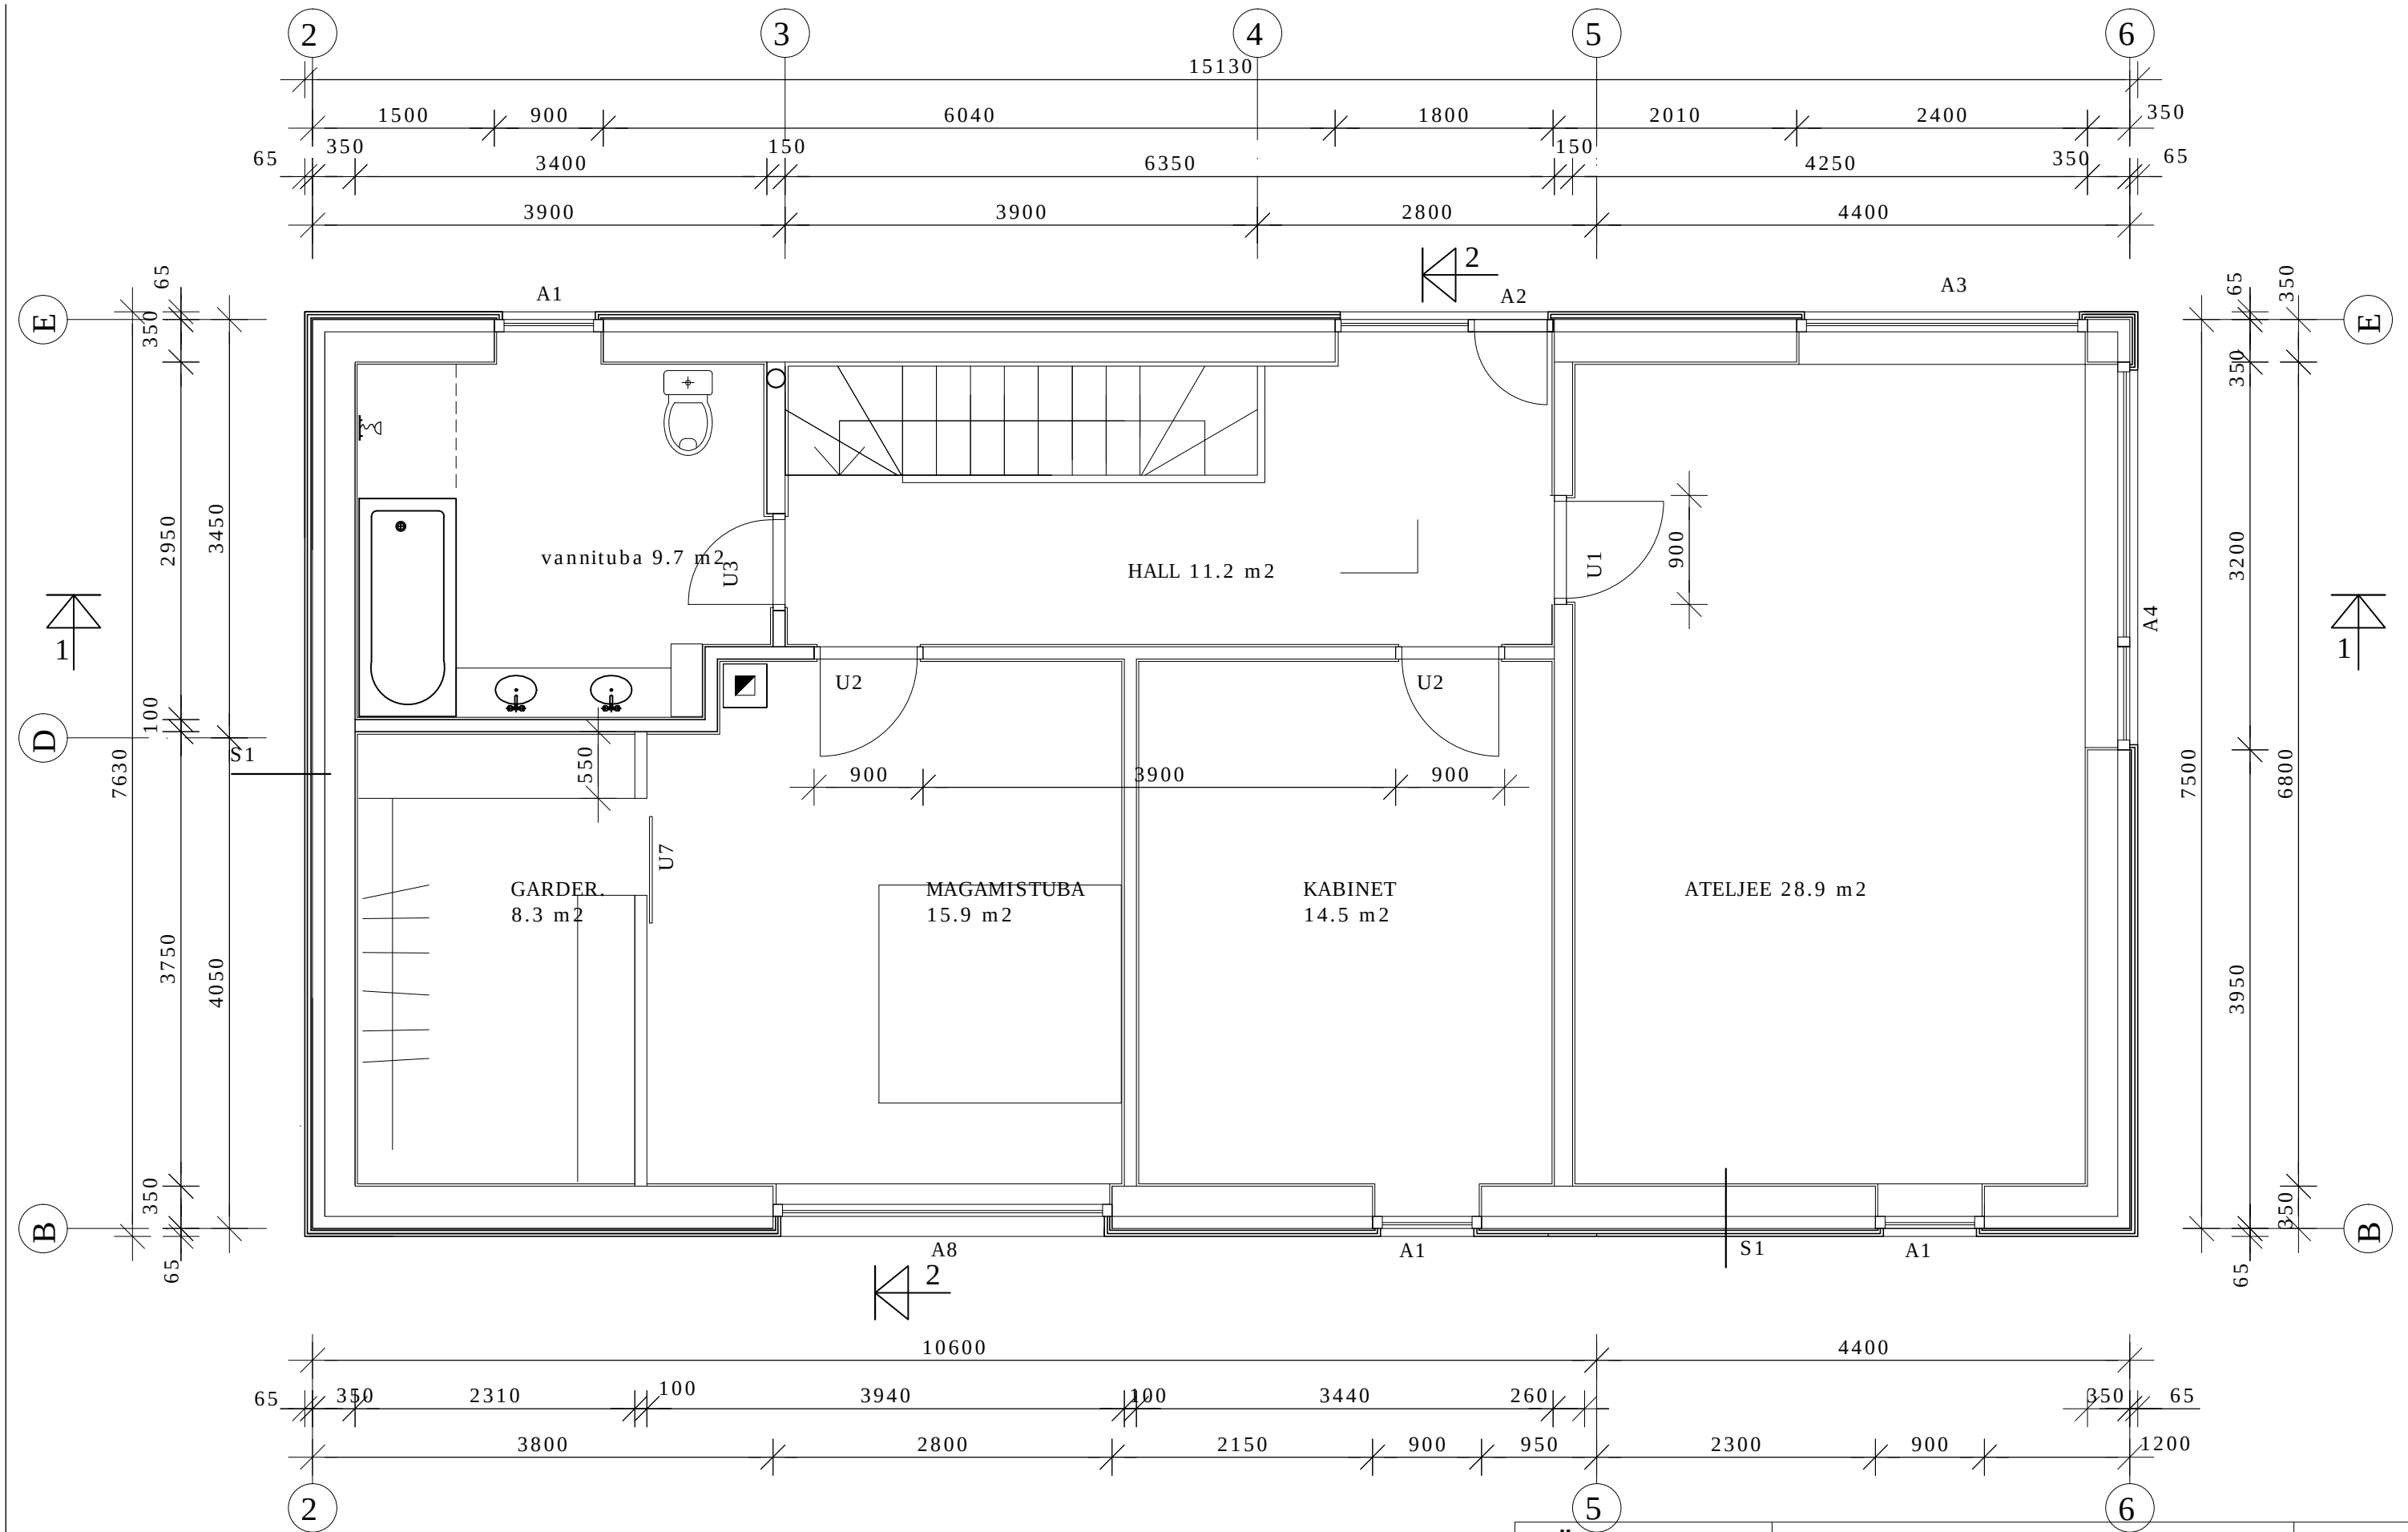

**OÜ PAIDE
EKE PROJEKT**

Kevade 4 Paide 72713
tel. 3850805, fax 3850273
e-mail ekepaide@hotmail.ee

MTR EP-10393041-0001
Tegevusluba E 188/2005-P

ÜKSIKELAMU PROJEKT Harju maakond Viimsi vald Randvere küla Luua tee 9			TÖÖ NR. 2012-25
TEISE KORRUSE PLAAN			AE-2
Pr. juht	T.Kordemets		M 1:50
Arhitekt	M.Kordemets		PÕHIPROJEKT
			2013. A.