


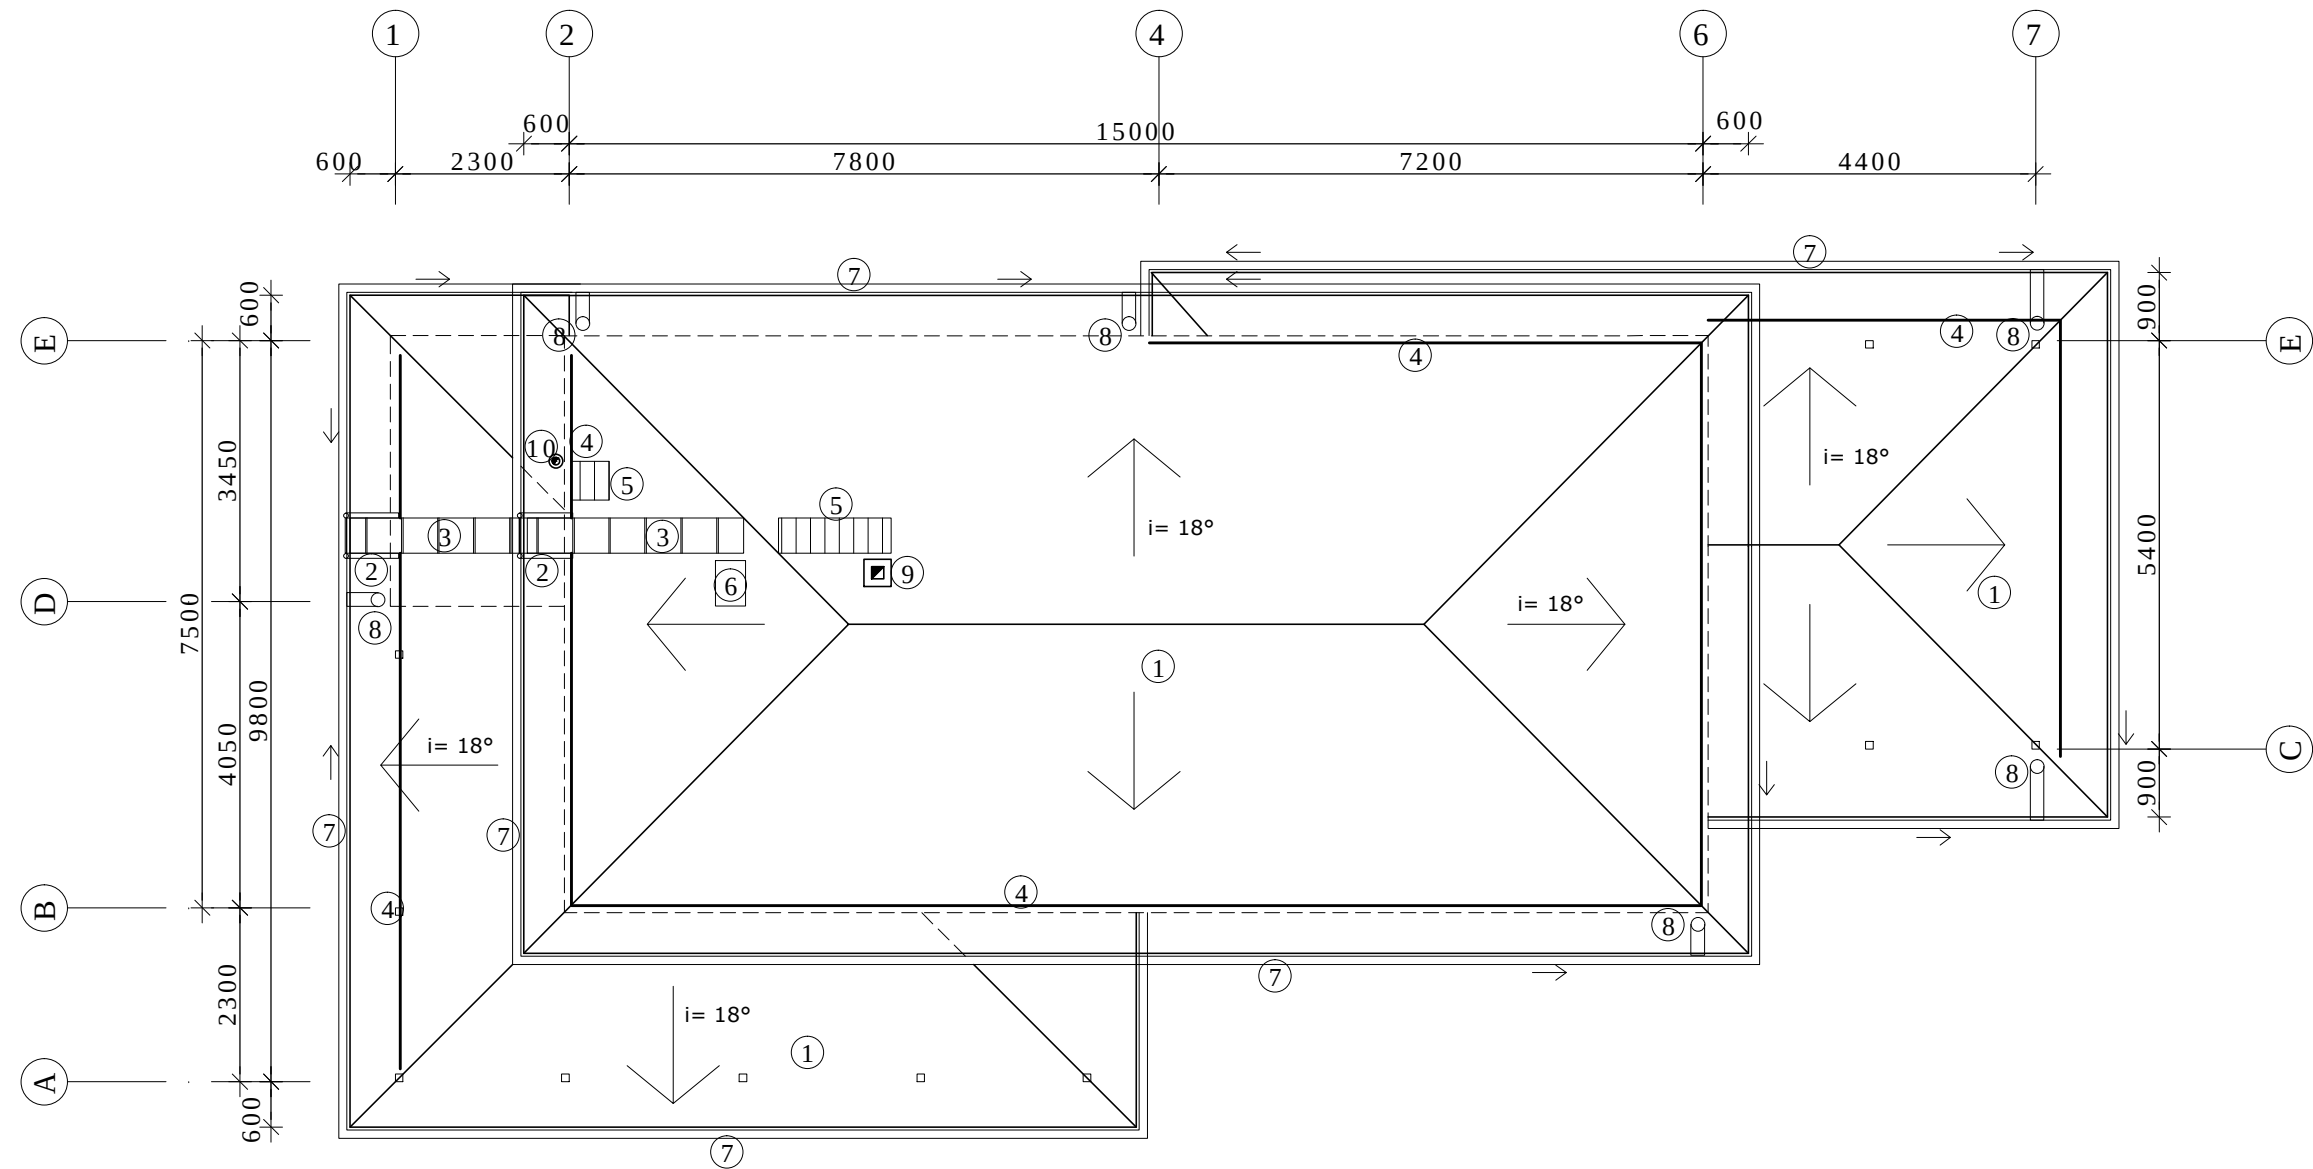

Jrk. nr.	Töö või elemendi nimetus
1.	PLEKK-KATUS tehasevalts toon RR750
2.	SEINAREDEL
3.	KATUSEREDEL
4.	LUMETÕKE
5.	KATUSESILD
6.	katuseaken GVT Velux
7.	VIHMAVEERENN
8.	VIHMAVEETORU
9.	FIBO-MOODULKORSTEN
10.	TERAS-MOODULKORSTEN

**OÜ PAIDE
EKE PROJEKT**

Kevade 4 Paide 72713
tel. 3850805, fax 3850273
e-mail ekepaide@hotmail.ee

MTR EP-10393041-0001
Tegevusluba E 188/2005-P

ÜKSIKELAMU PROJEKT
Harju maakond Viimsi vald Randvere küla Luua tee 9

KATUSE PLAAN

Pr. juht	T.Kordemets		TÖÖ NR. 2012-25
Arhitekt	M.Kordemets		AE-6
			M 1:100
			PÕHIPROJEK
			2013. A.