


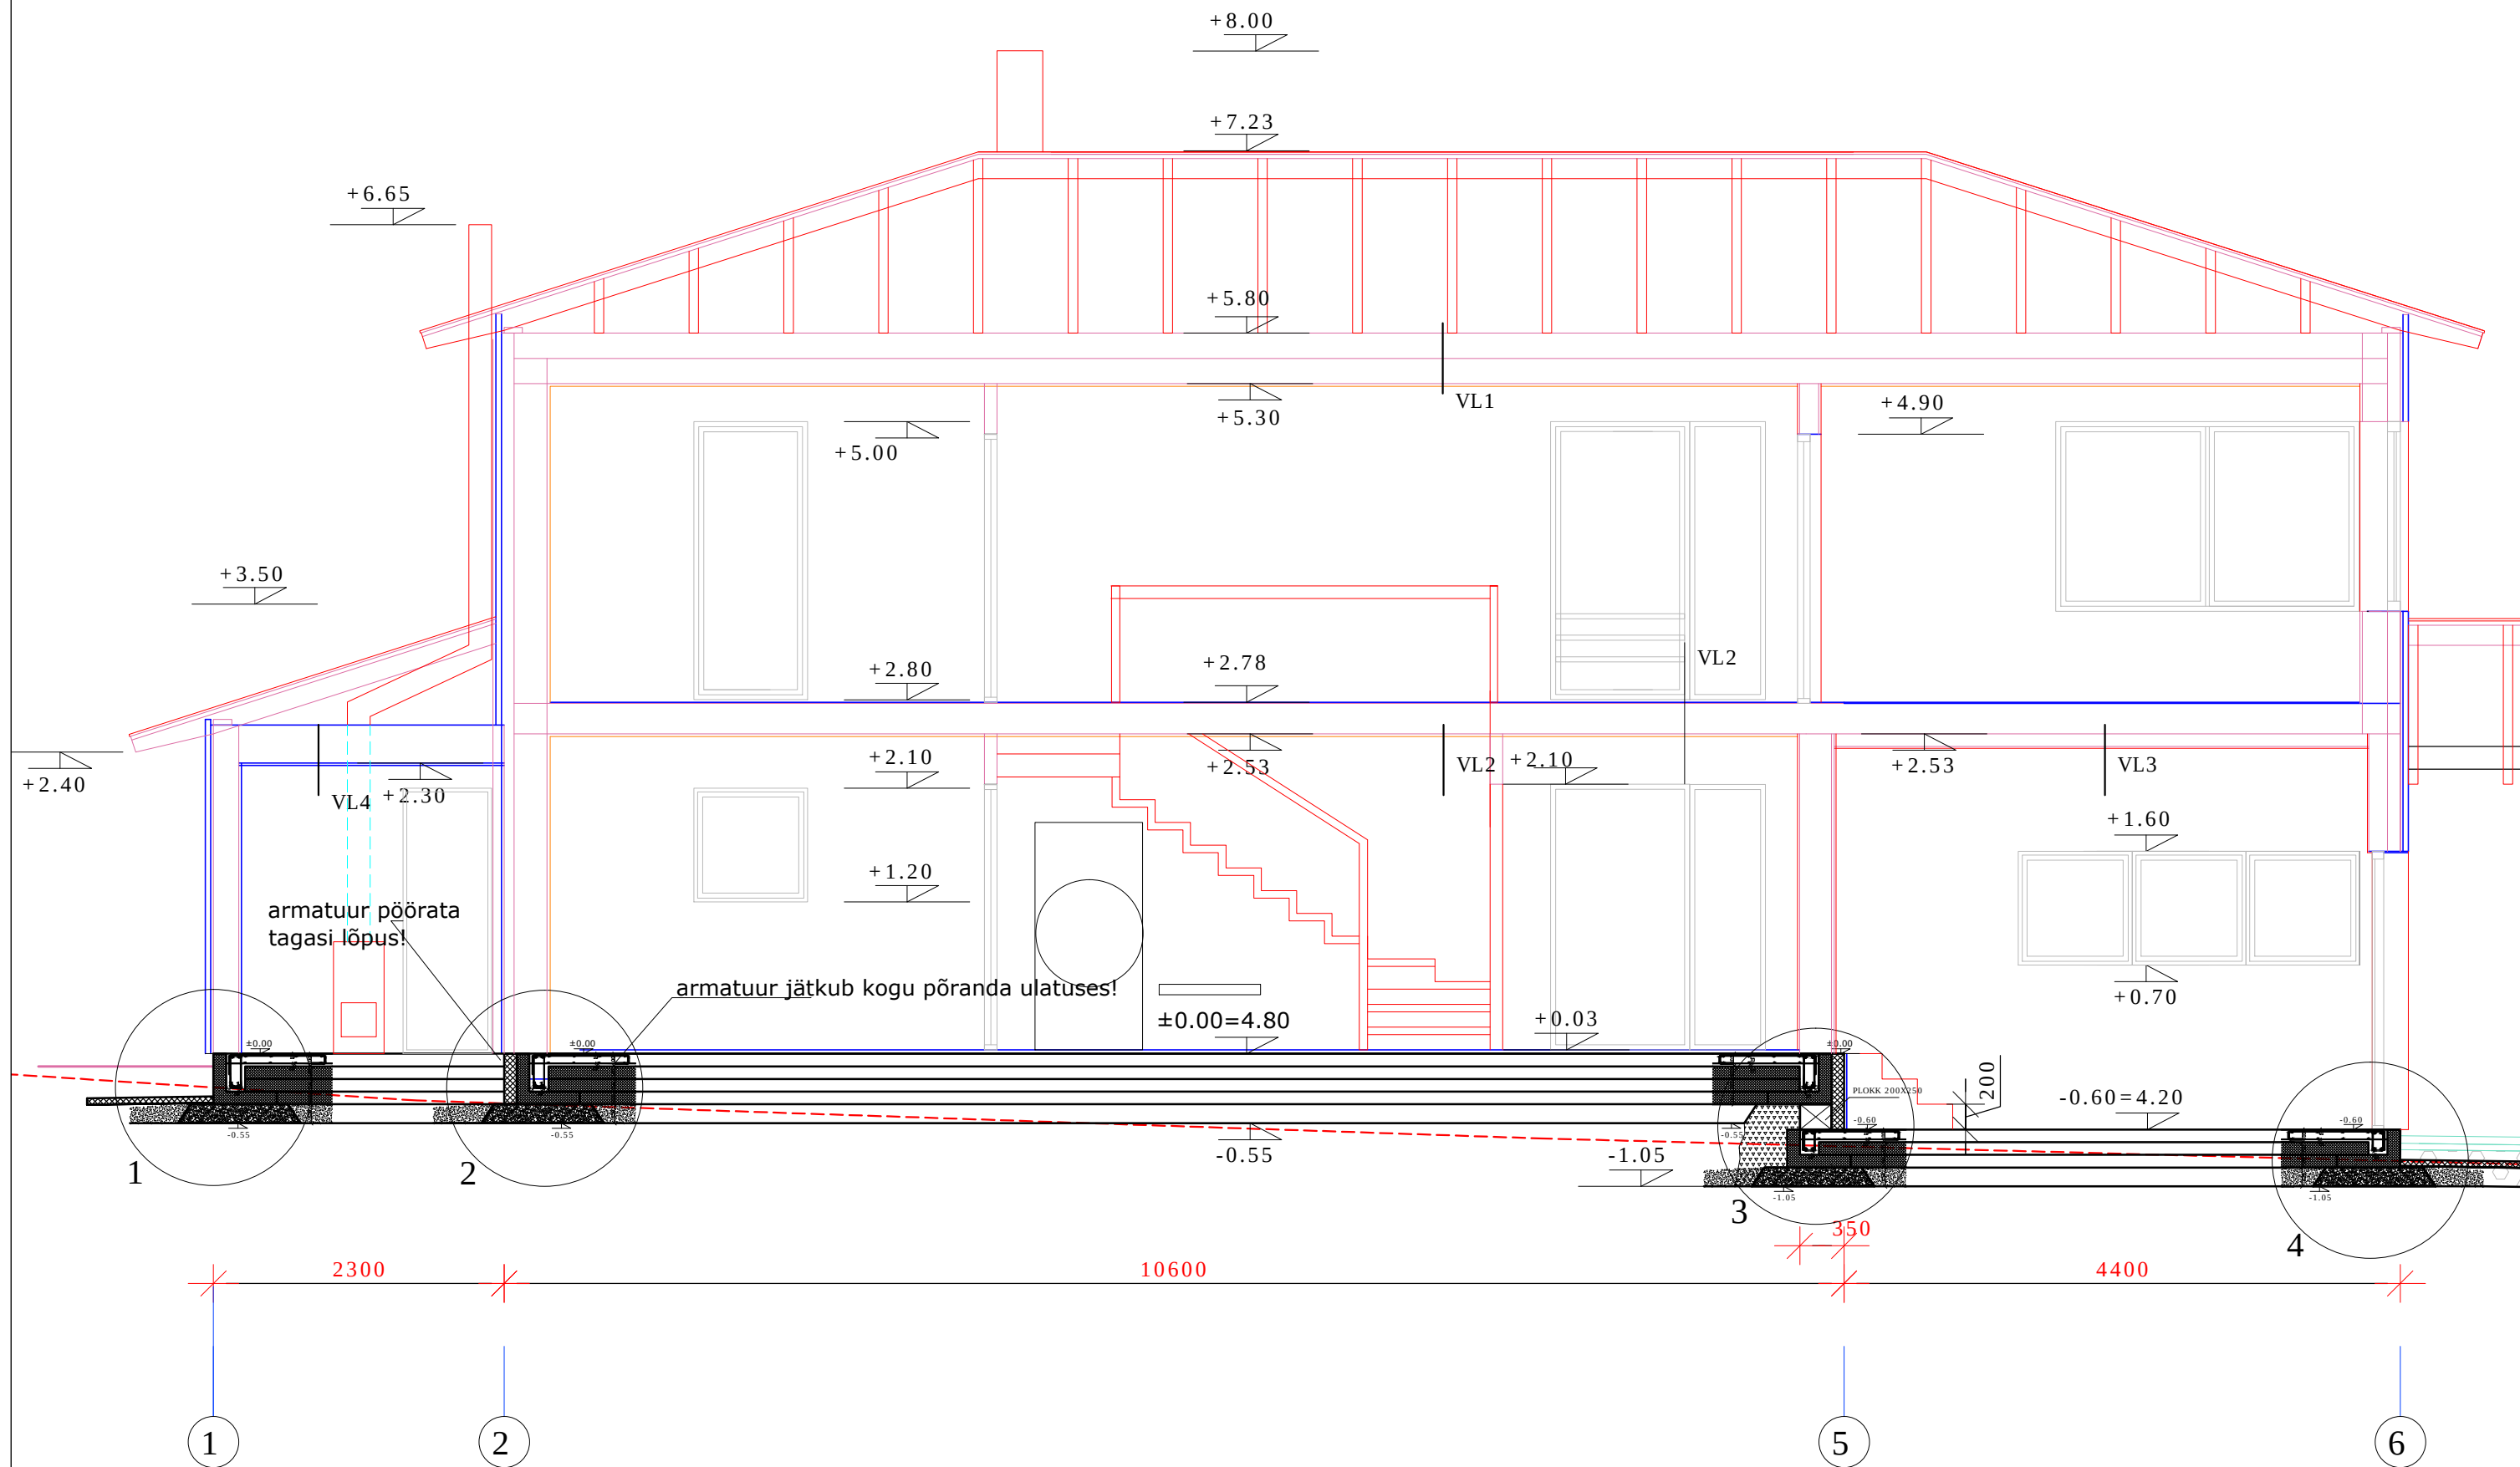

OÜ PAIDE EKE PROJEKT Kevade 4 Paide 72713 tel. 3850805, fax 3850273 e-mail ekepaide@hotmail.ee MTR EP-10393041-0001 Tegevusluba E 188/2005-P	ÜKSIKELAMU PROJEKT Harju maakond Viimsi vald Randvere küla Luua tee 9			TÖÖ NR. 2012-25
	LÕIGE 1- 1			E-3
	Pr. juht	T.Kordemets		M 1:50
	Arhitekt	M.Kordemets		EHITUS
				2013. A.