


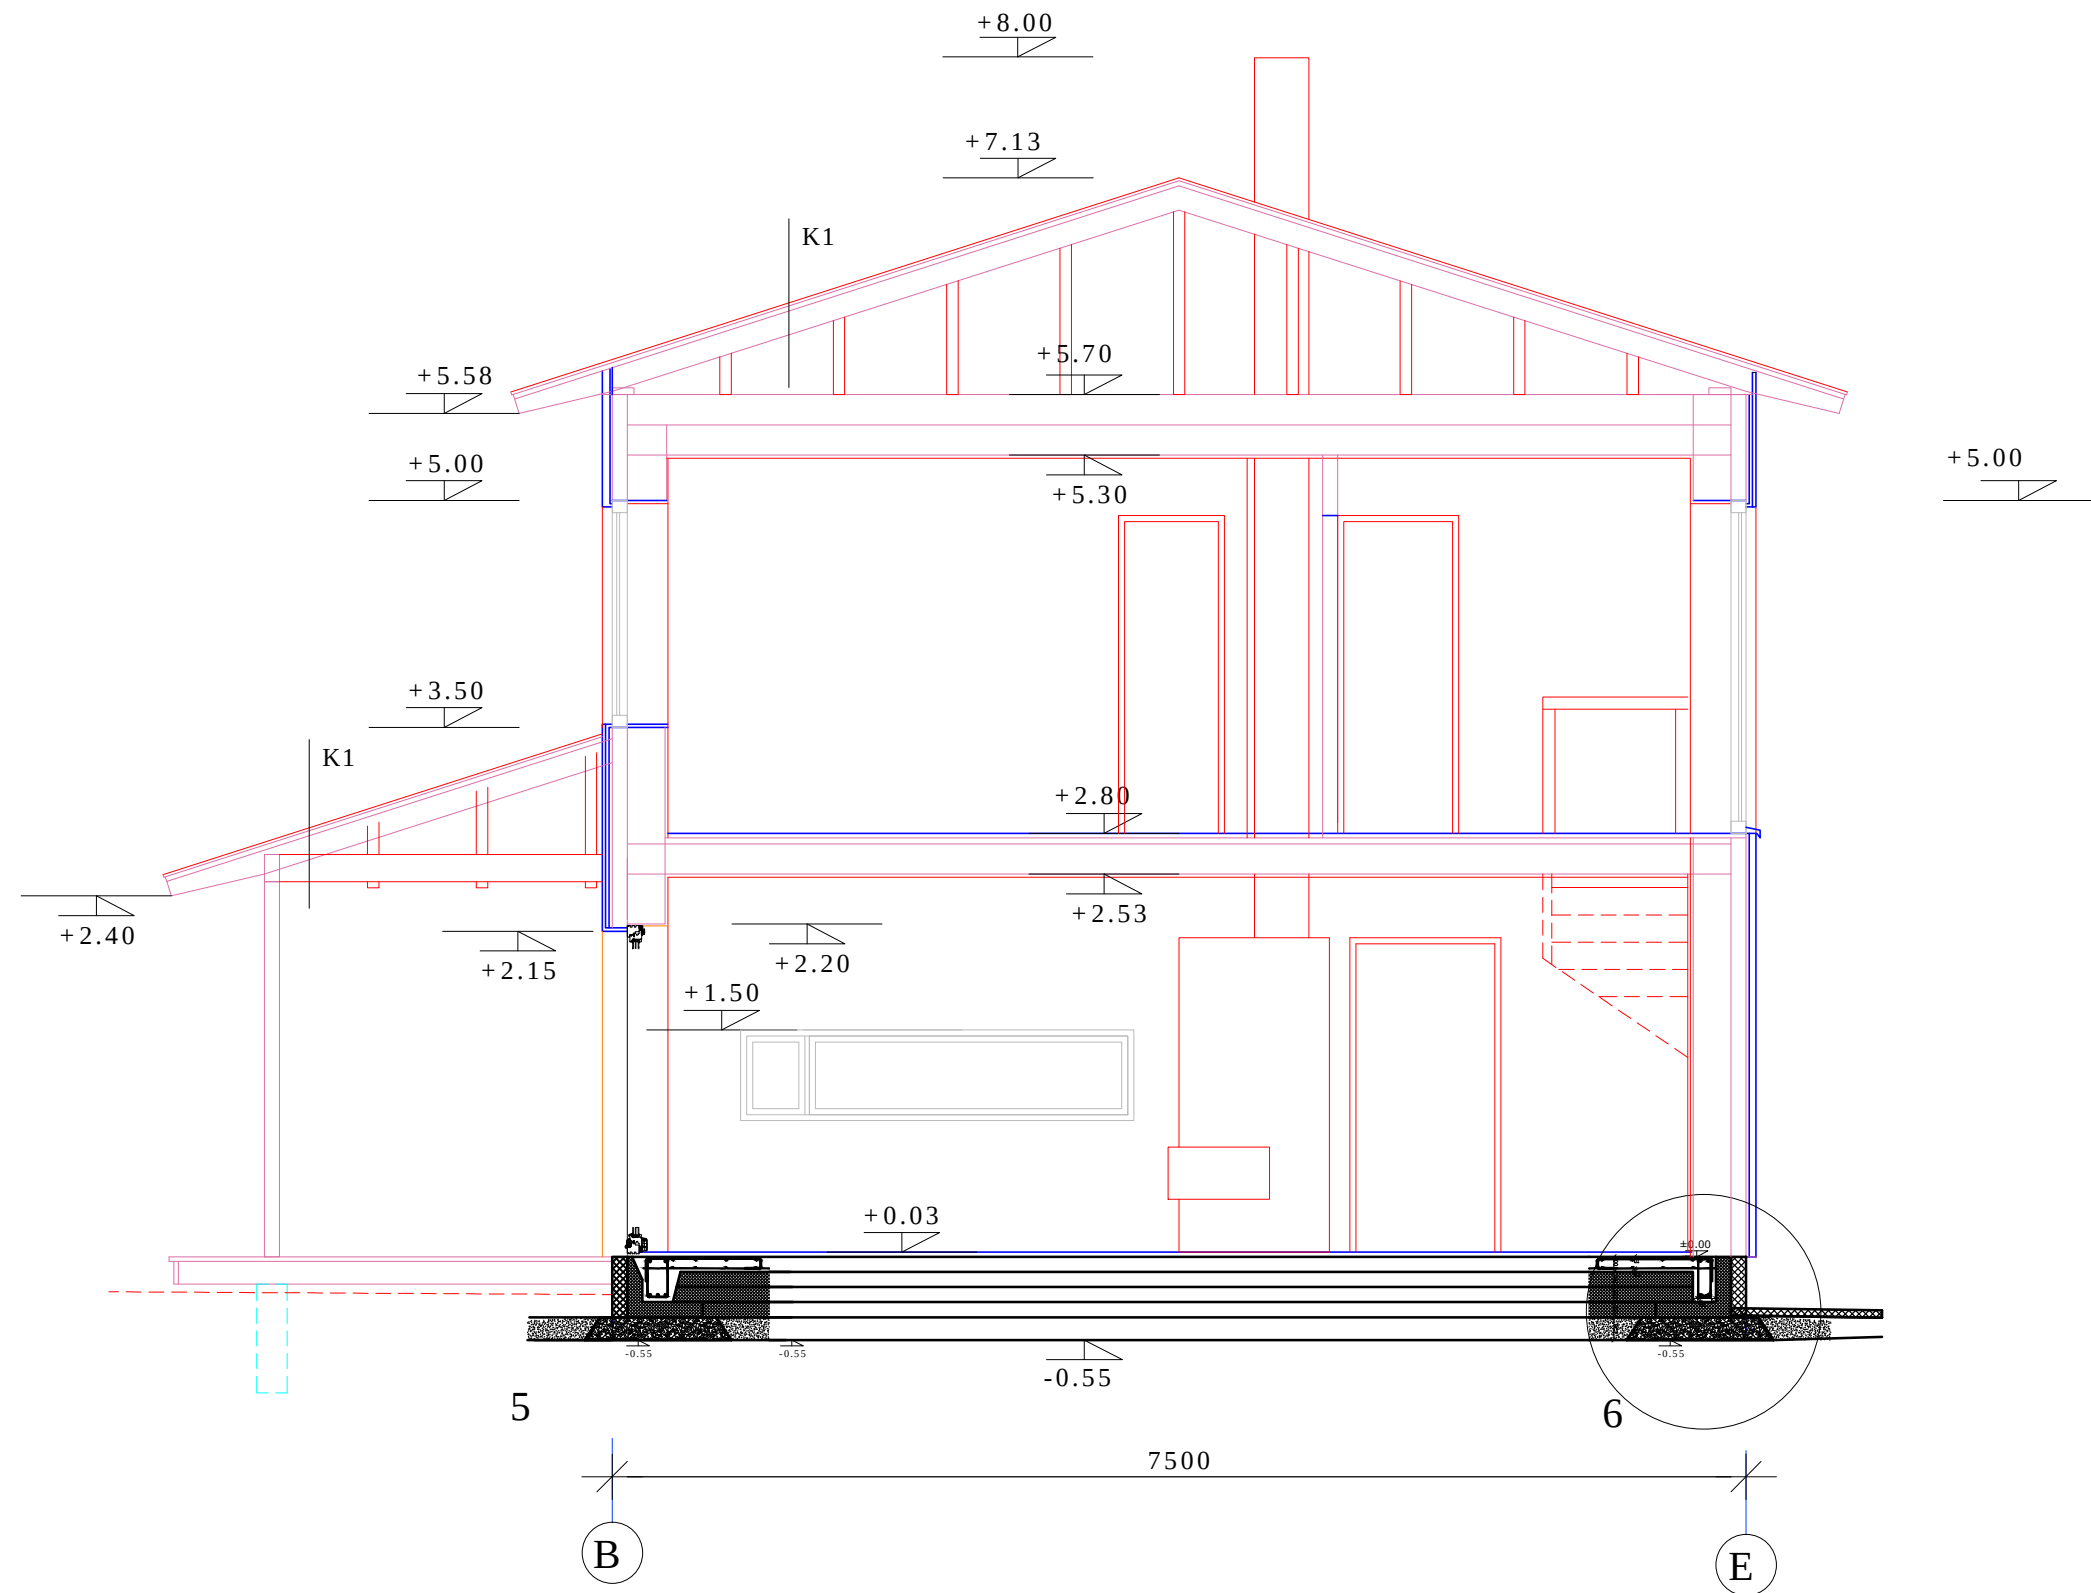

OÜ PAIDE EKE PROJEKT Kevade 4 Paide 72713 tel. 3850805, fax 3850273 e-mail ekepaide@hotmail.ee MTR EP-10393041-0001 Tegevusluba E 188/2005-P	ÜKSIKELAMU PROJEKT Harju maakond Viimsi vald Randvere küla Luua tee 9		TÖÖ NR. 2012-25
	LÕIGE 2-2		E-4
Pr. juht	T.Kordemets		M 1:50
Arhitekt	M.Kordemets		EHITUS
			2013. A.