
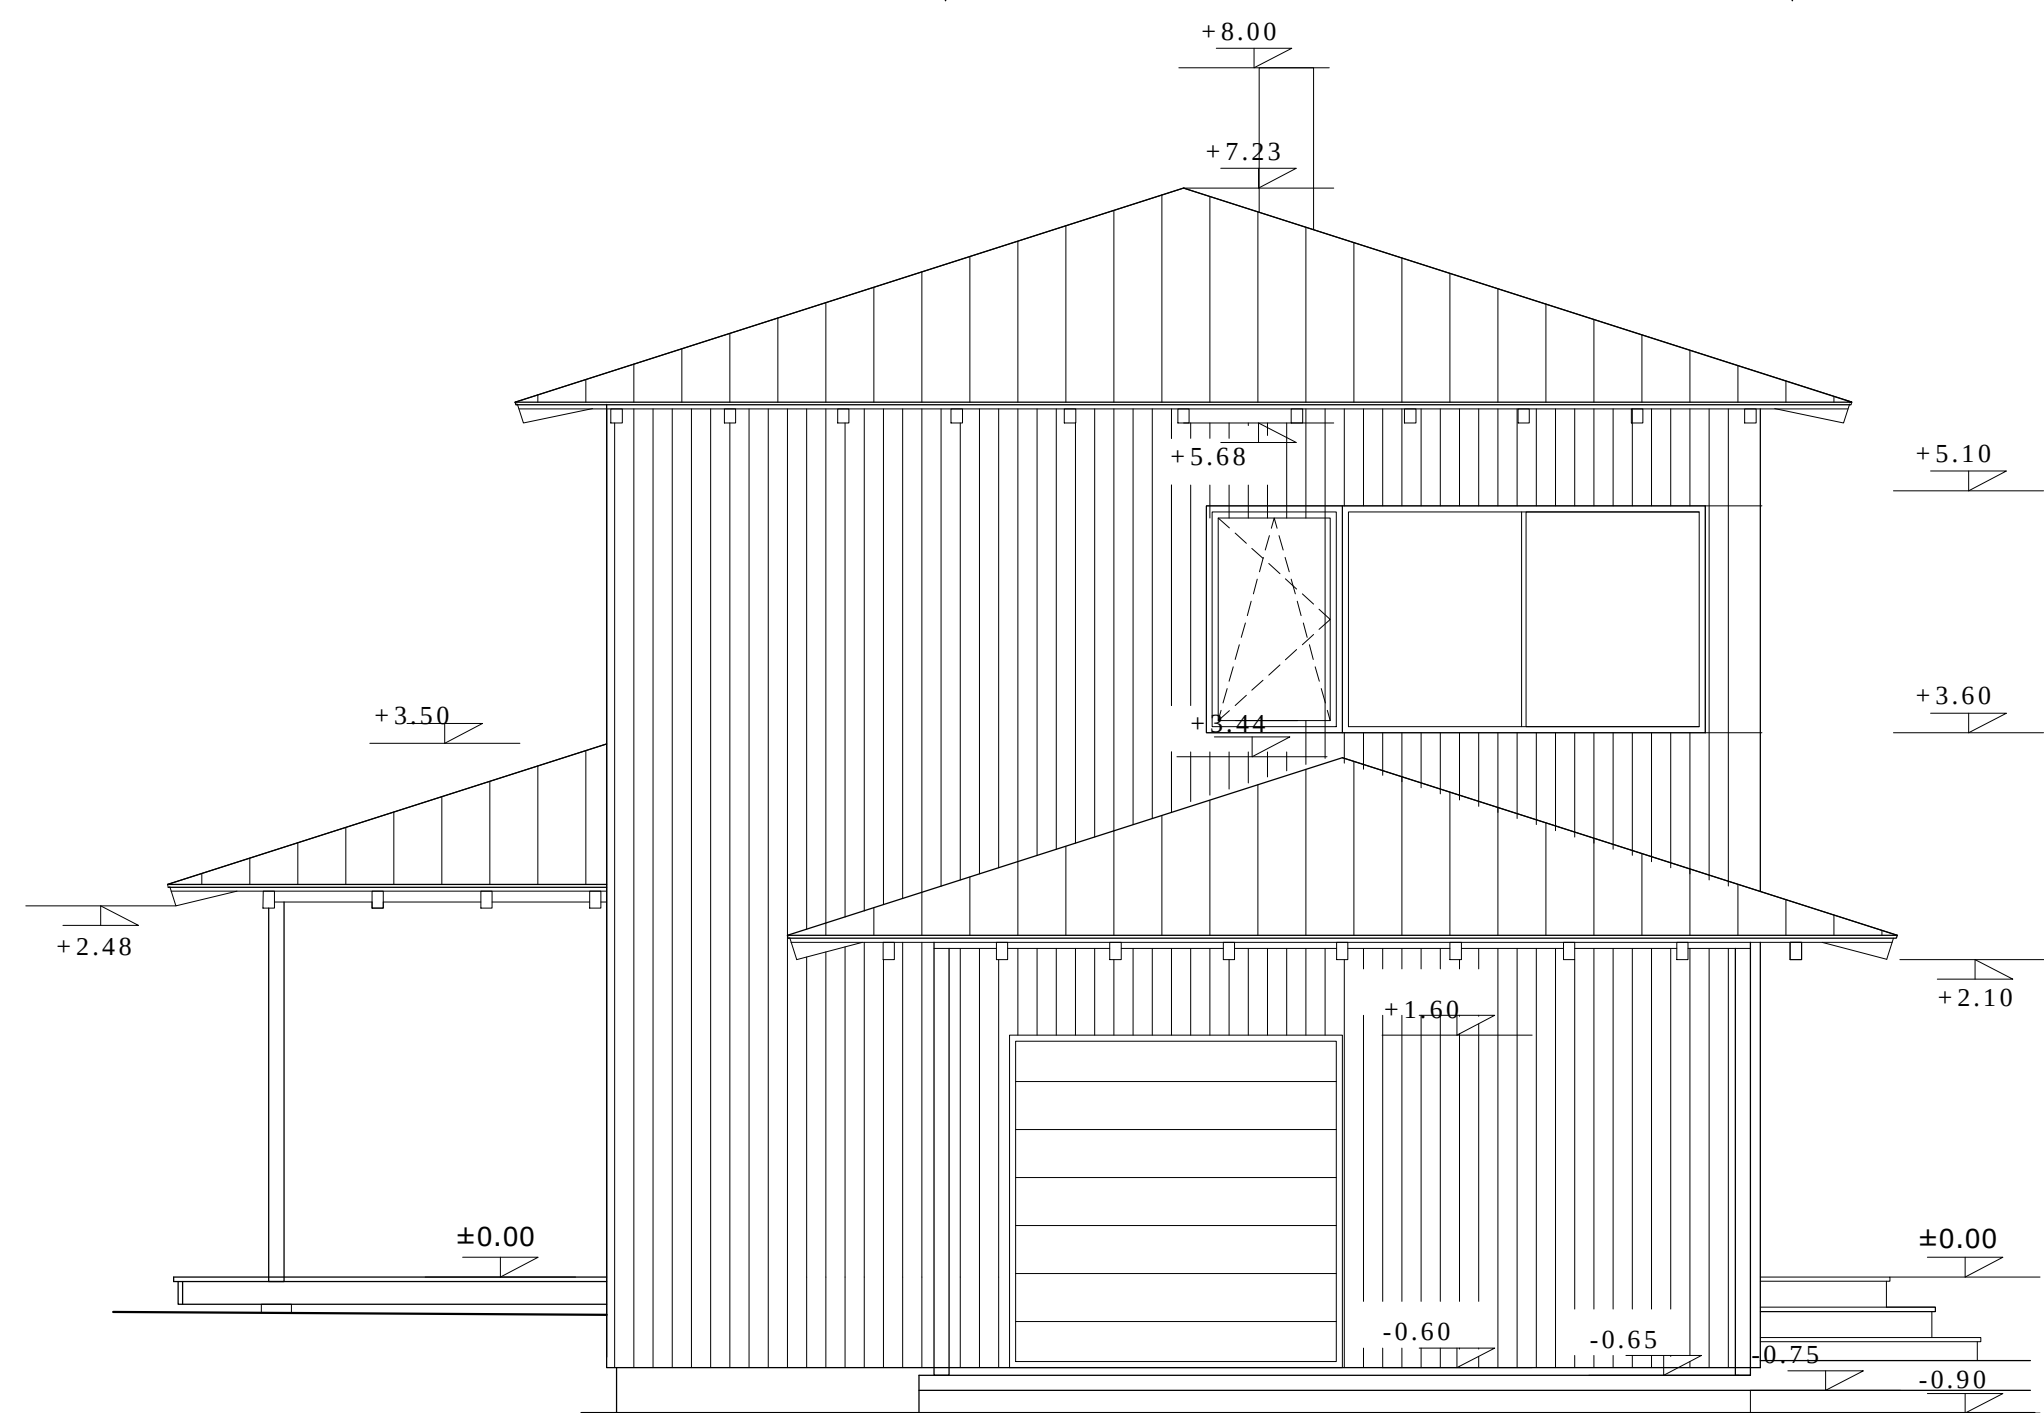


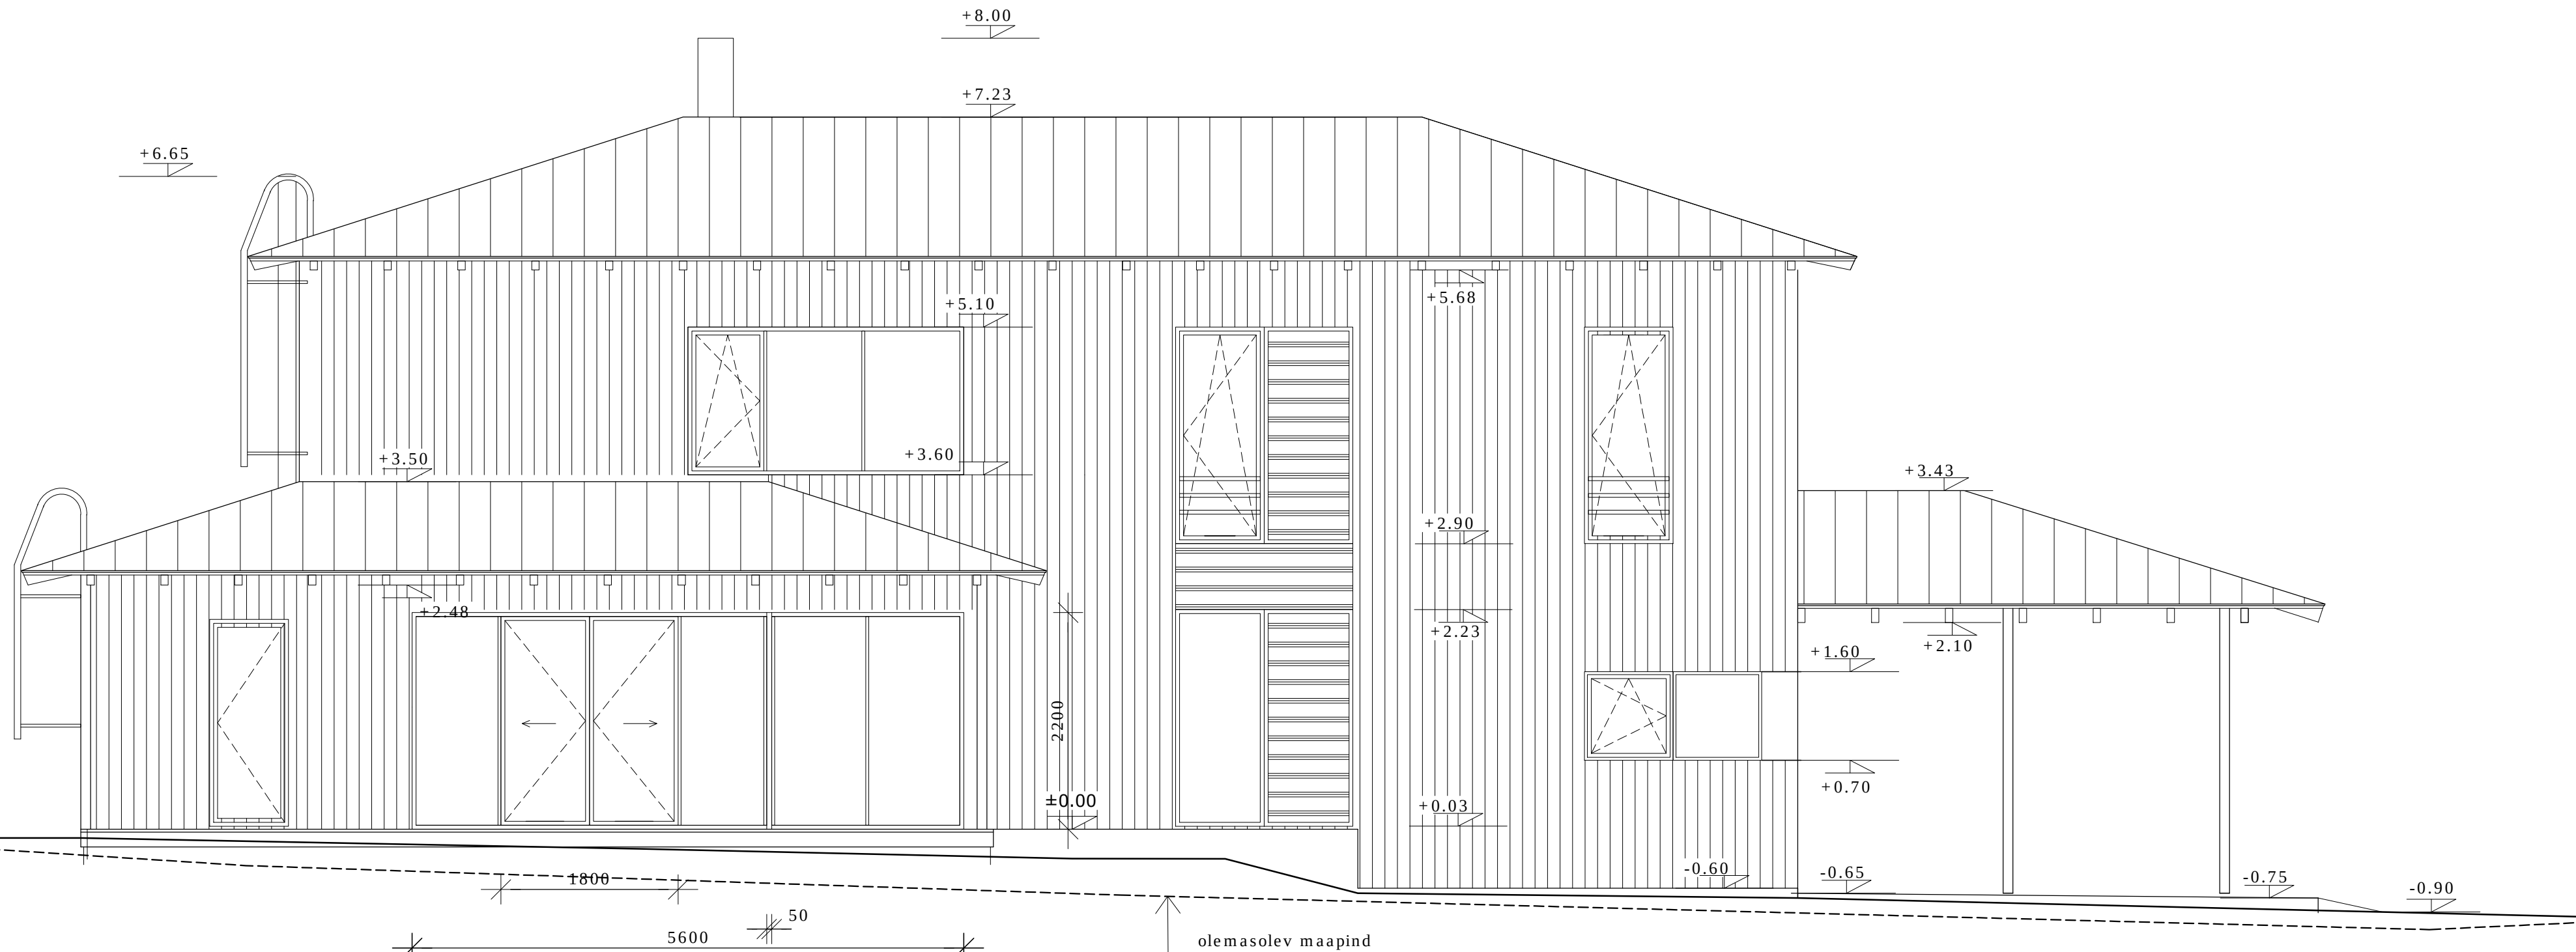

VÄLISVIIMISTLUS:
FASSAADIKATE: POOLSULUND PÜSTLAUD
TOONITUD PUIDUKAITSE TOON 5088 TUMEHALL
Tikkurila Kuultavat Puunsuojat
AKNARAAMID: PUIT TOON 5050
KATUS: PLEKK tehasevalts RR750
MESIKOLLANE
TUMEHALL

OÜ PAIDE EKE PROJEKT Kevade 4 Paide 72713 tel. 3850805, fax 3850273 e-mail ekepaide@hotmail.ee	ÜKSIKELAMU PROJEKT Harju maakond Viimsi vald Randvere küla Luua tee 9		TÖÖ NR. 2012-25
	VAATED LÄÄNEST JA LÕUNAST		AE-4
	Pr. juht	T.Kordemets	M 1:50
	Arhitekt	M.Kordemets	PÕHIPROJEKT
MTR EP-10393041-0001 Tegevustuba E 188/2005-P			2013. A.