
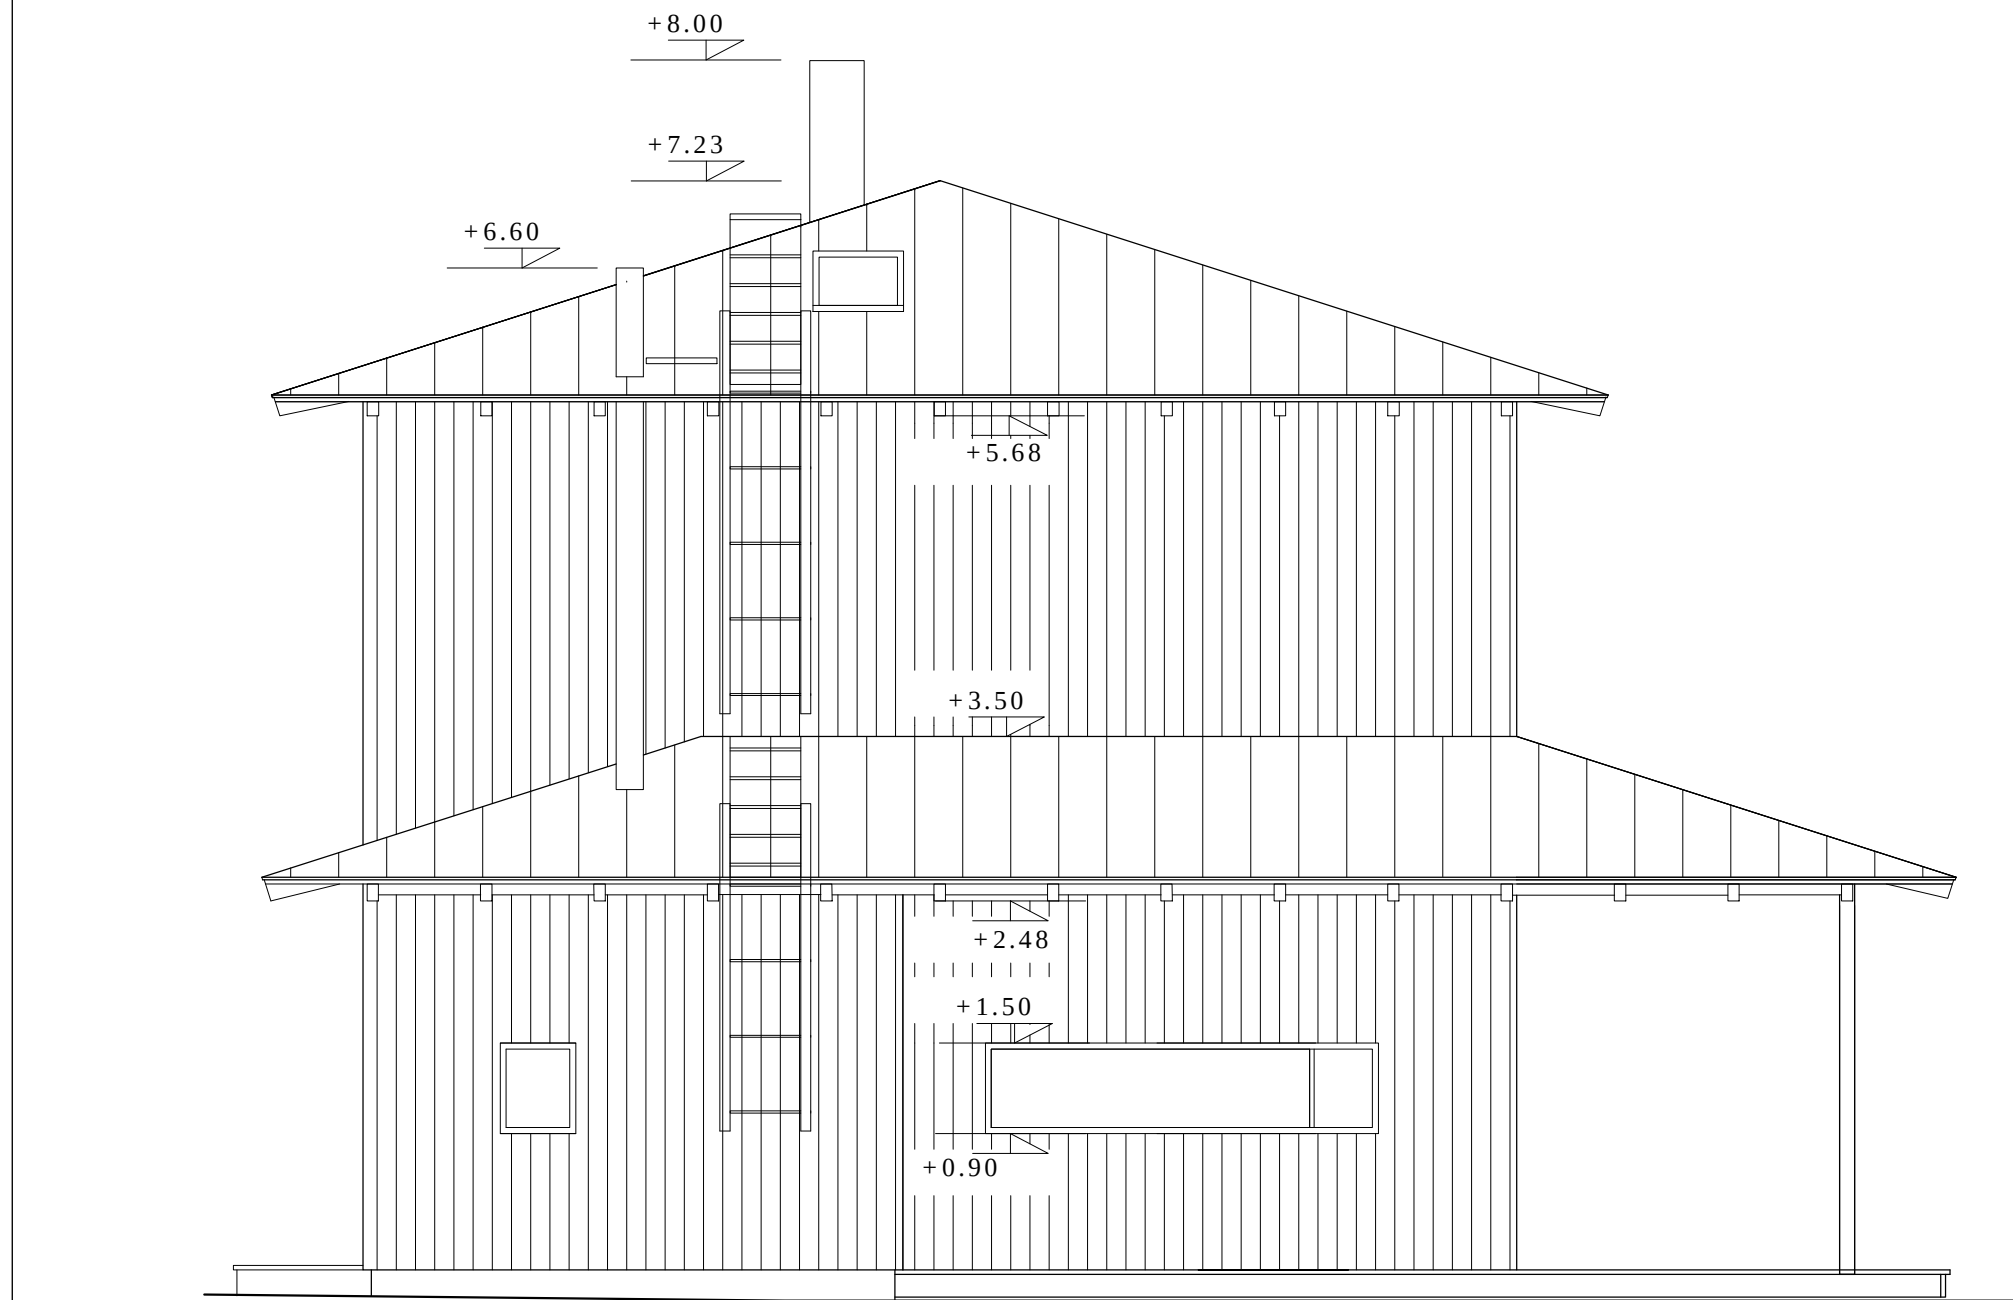


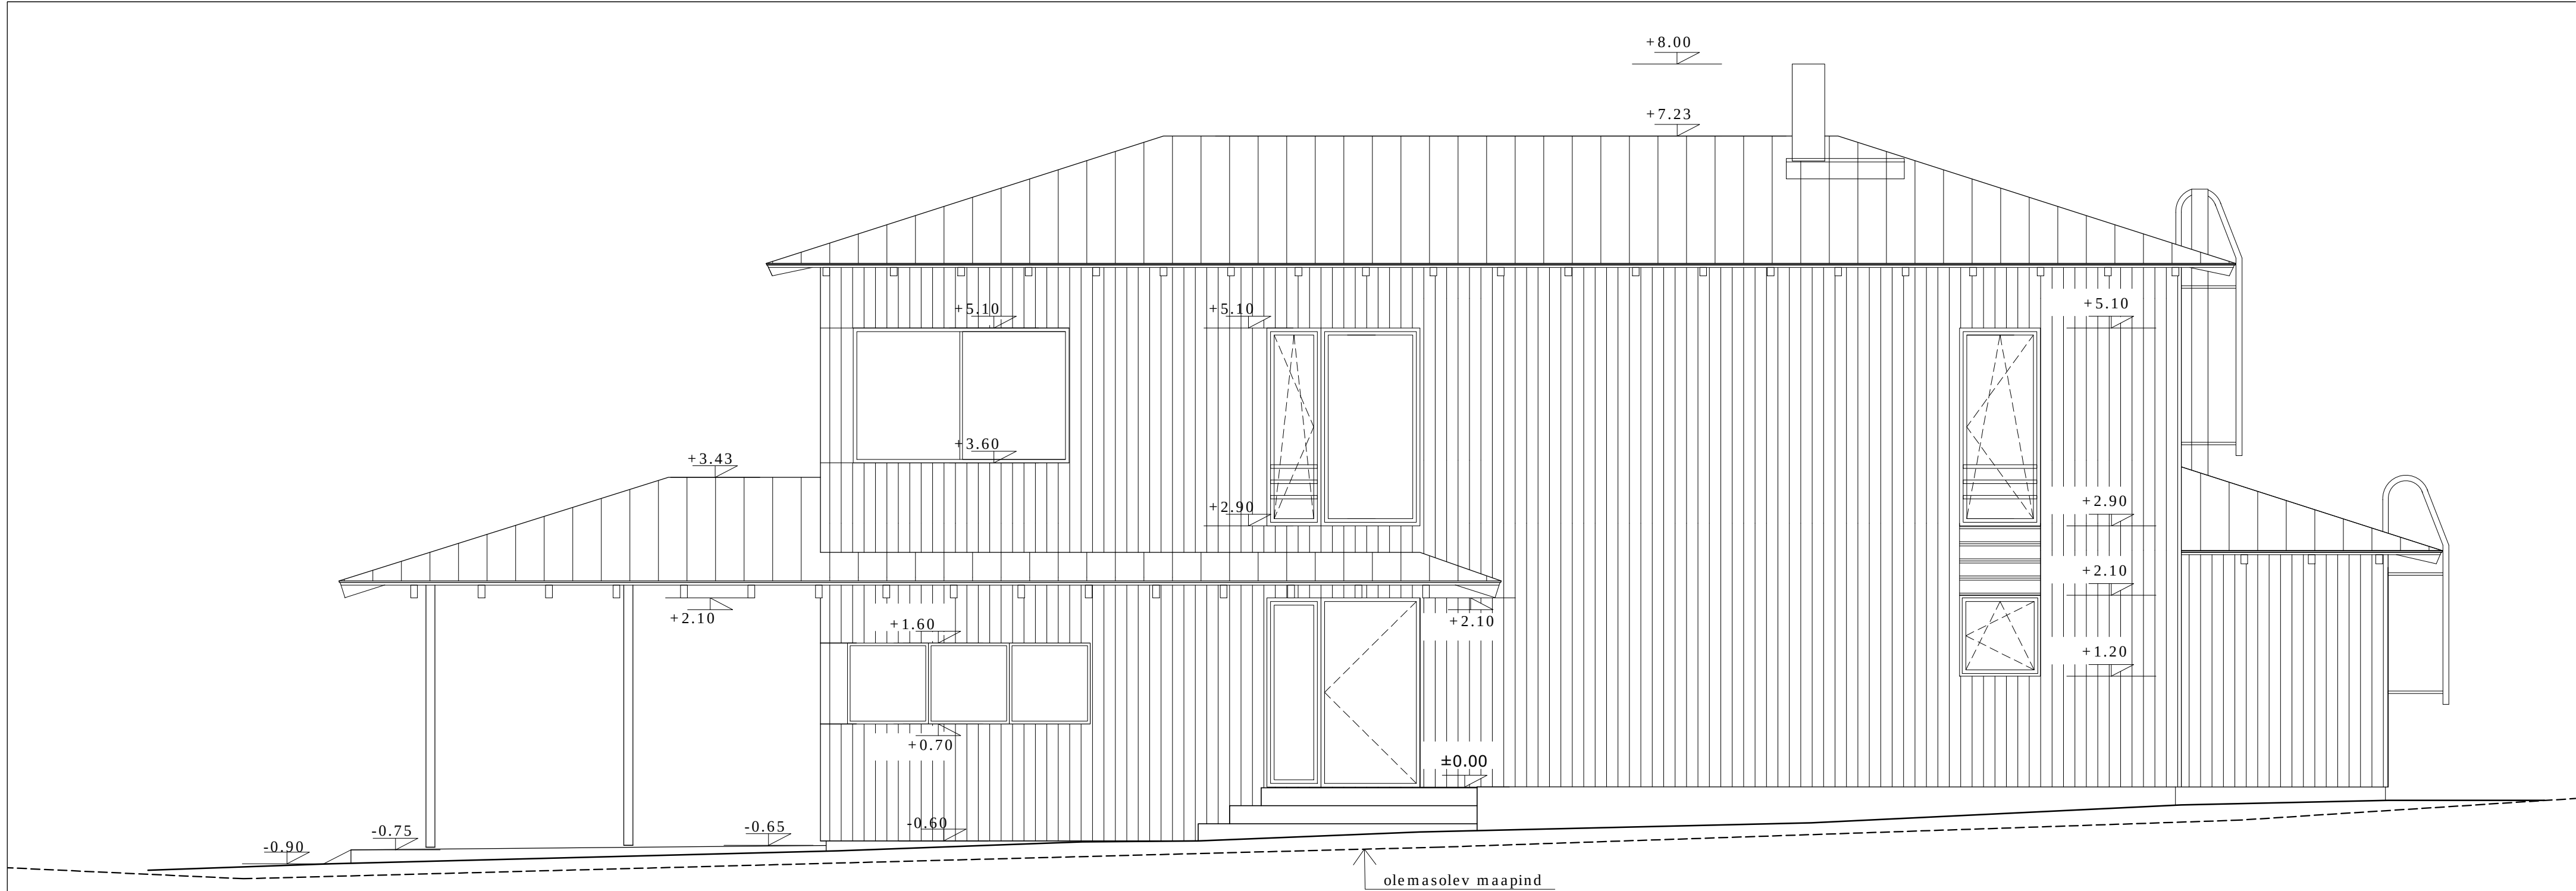

VÄLISVIIMISTLUS:
FASSAADIKATE: POOLSULUND PÜSTLAUD
TOONITUD PUIDUKAITSE TOON 5088 TUMEHALL
Tikkurila Kuultavat Puunsoojat
AKNARAAMID: PUIT TOON 5050
KATUS: PLEKK tehasevalts RR750
MESIKOLLANE
TUMEHALL

OÜ PAIDE EKE PROJEKT Kevade 4 Paide 72713 tel. 3850805, fax 3850273 e-mail ekepaide@hotmail.ee	ÜKSIKELAMU PROJEKT Harju maakond Viimsi vald Randvere küla Luua tee 9			TÖÖ NR. 2012-25
	VAATED IDAST JA PÕHJAST			AE-5
	Pr. juht	T.Kordemets		M 1:50
	Arhitekt	M.Kordemets		PÕHIPROJEKT
MTR EP-10393041-0001 Tegevustuba E 188/2005-P				2013. A.