


Püünsi tee 32
Eelprojekt M 1:100

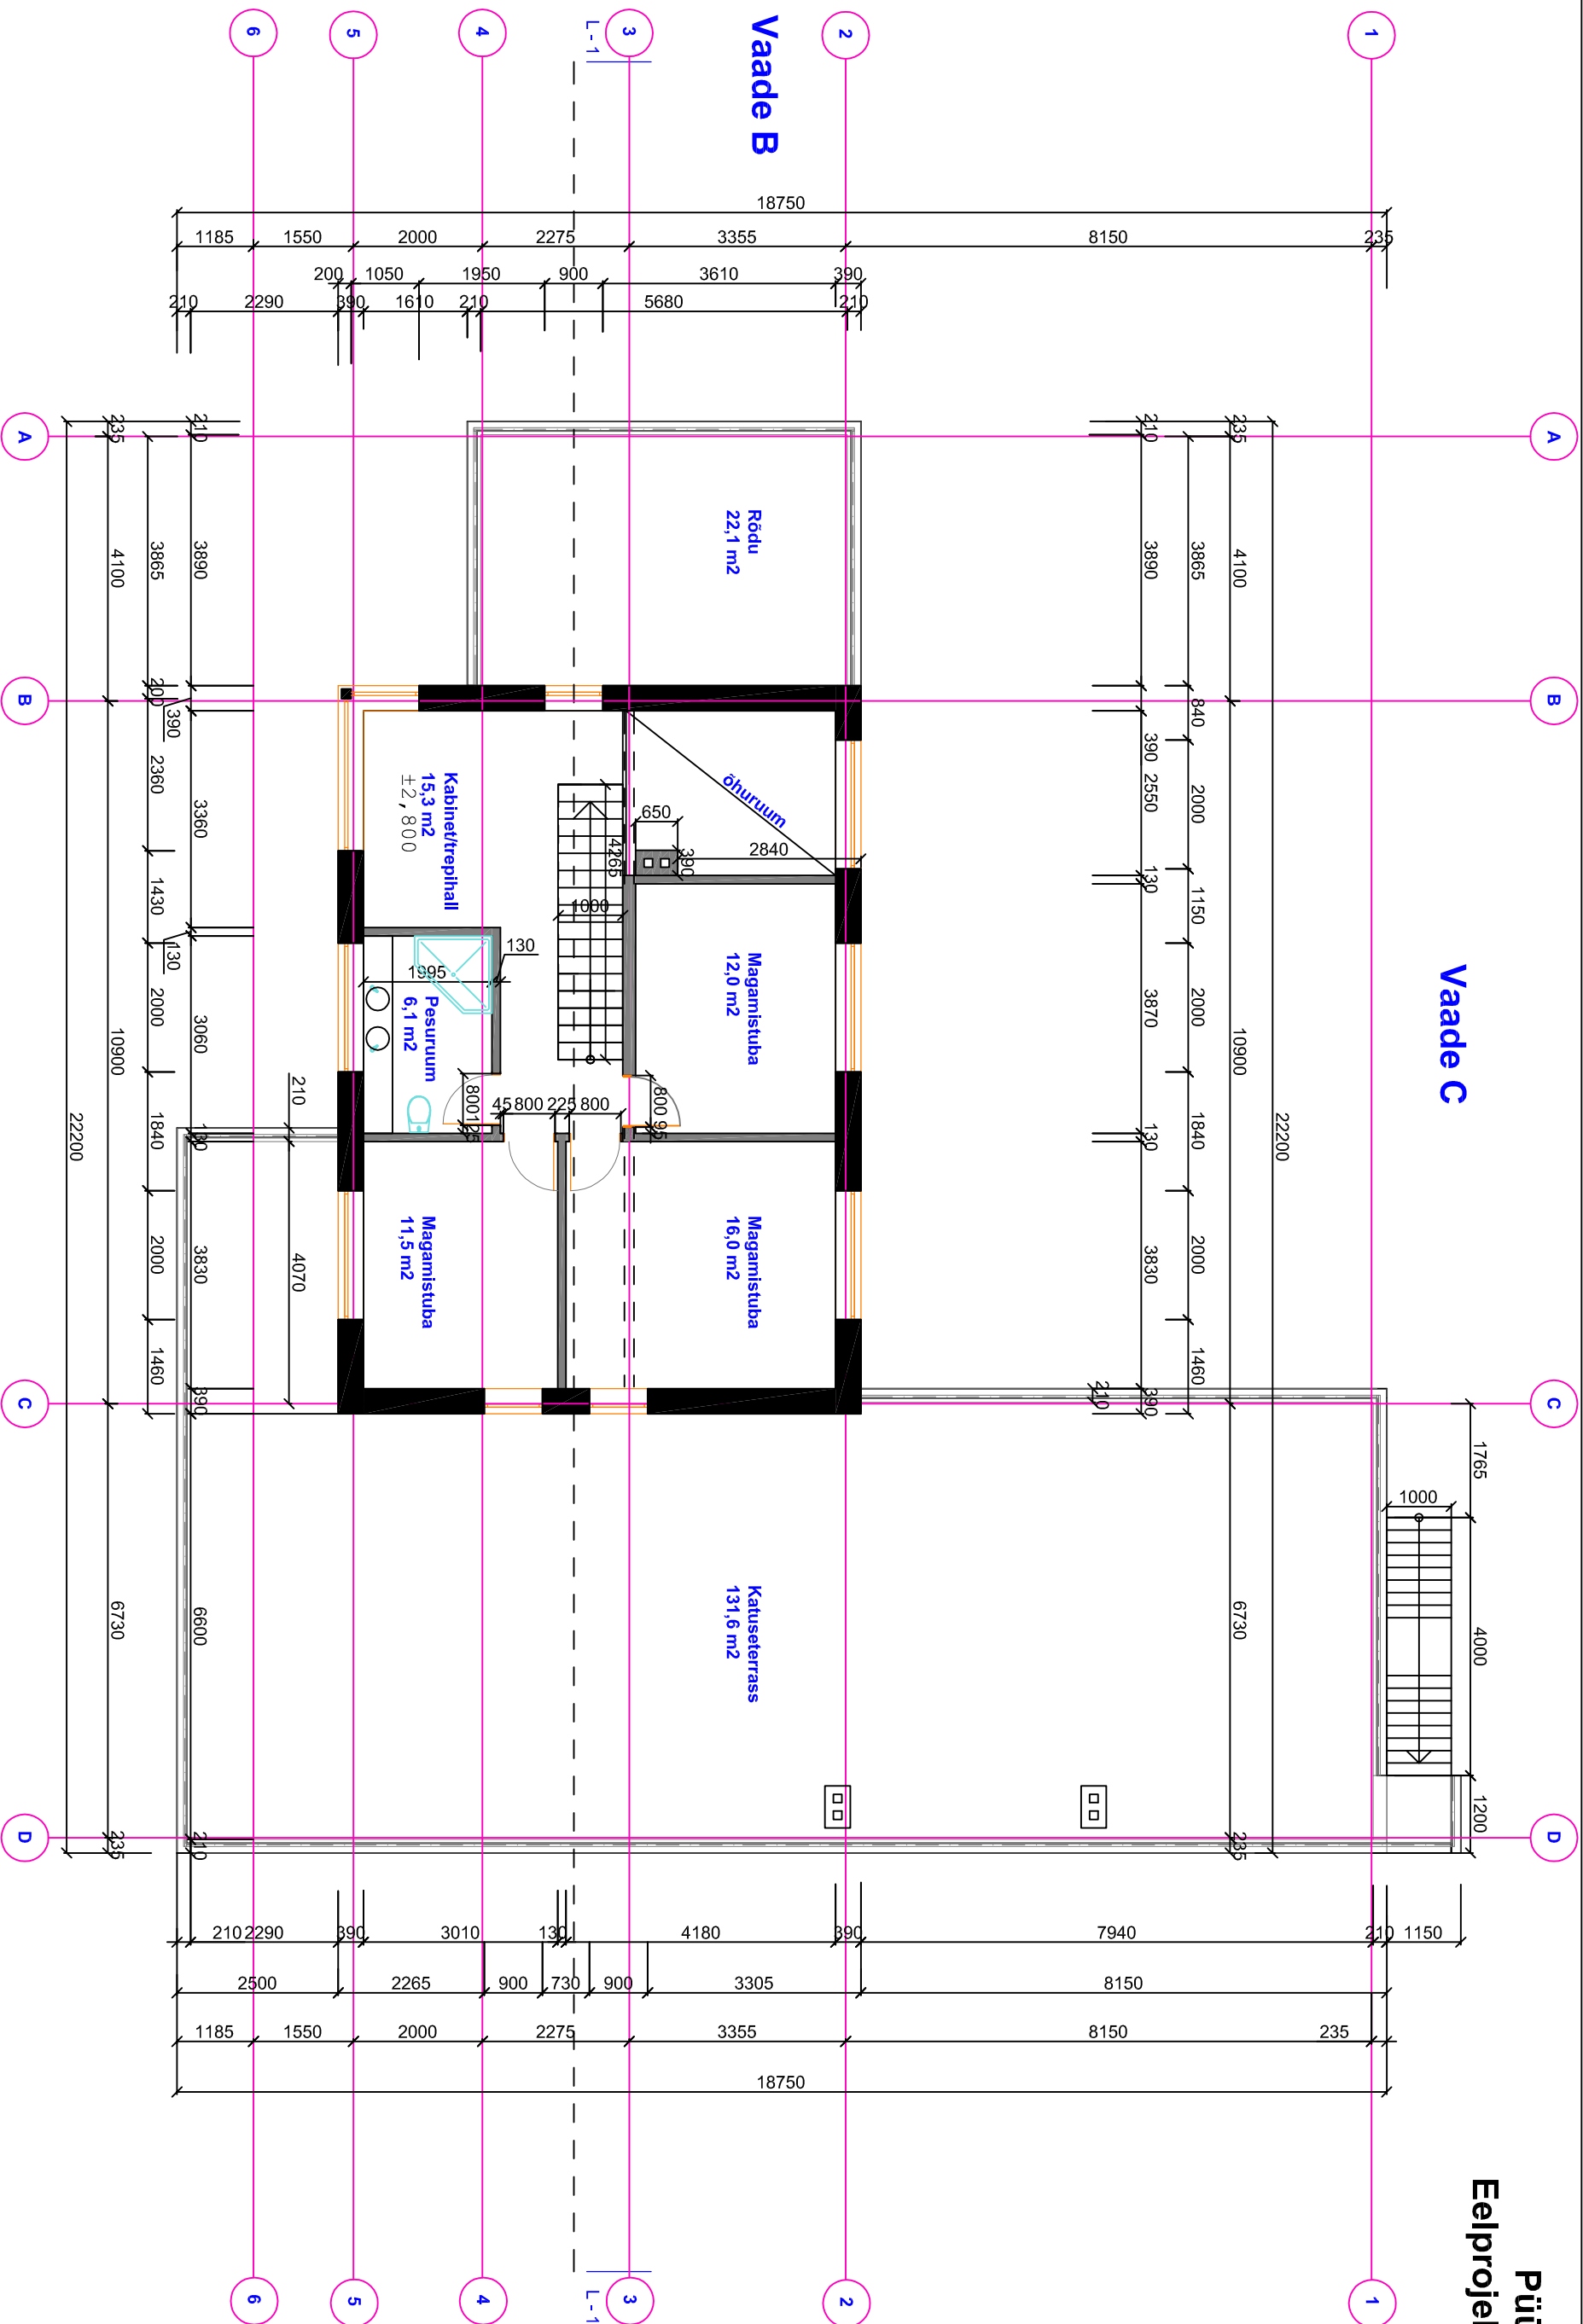

ADRESS:	OBJEKT:	PROJEKT:	JOOINIS:
PÜÜNSI TEE 32	PÜÜNSI TEE 32	ÜKSIKELAMU	TEISE KORRUSE PLaan
VIIKSI VÄLD,	ERAMU		
HARJUMAA			

OMANIKUTELLUAS:	TÖÖ TESTATAJAS:	TÖÖ NR:	MOOT:
URMAS REBANE	Kuuba Arhitektid OÜ	06.-04	1 : 100
ARHITEKT:	V. TOOMINGAS	STADILUM:	JOOINIS NR:
MTR: EEP000911		13.07.2024, 11:22, Harku, Kuuba Arhitektid OÜ, reg.nr. 11307076, ab.kuuba@gmail.com, +372 56 456 870	4

VALATRÜKI KUUPÄEV:	
--------------------	--

