


Püüsi tee 32 Eelprojekt M 1:100

VIMISTULUS 45 mm
ESP + HÜDROROLATSIOON JA KALDED 100 mm
VALUBET. 50 mm
AEROC PANEEL 250 mm
VIMISTULUS + VÄRV 5 mm

PARKETT 20 mm
PORANDPLAAT 10 mm
ROOMTUS 40*70 mm
R/B DÖNESPANEEL 200 mm
VIMASTUS + VÄRY 5 mm

VIIMISTLUS 45 mm
HÜDROISOLATSIOON JA KALDED
ESP 2*100 mm
R/B ÕNEESPANEEL 200 mm
VIIMISTLUS + VÄRV 5 mm

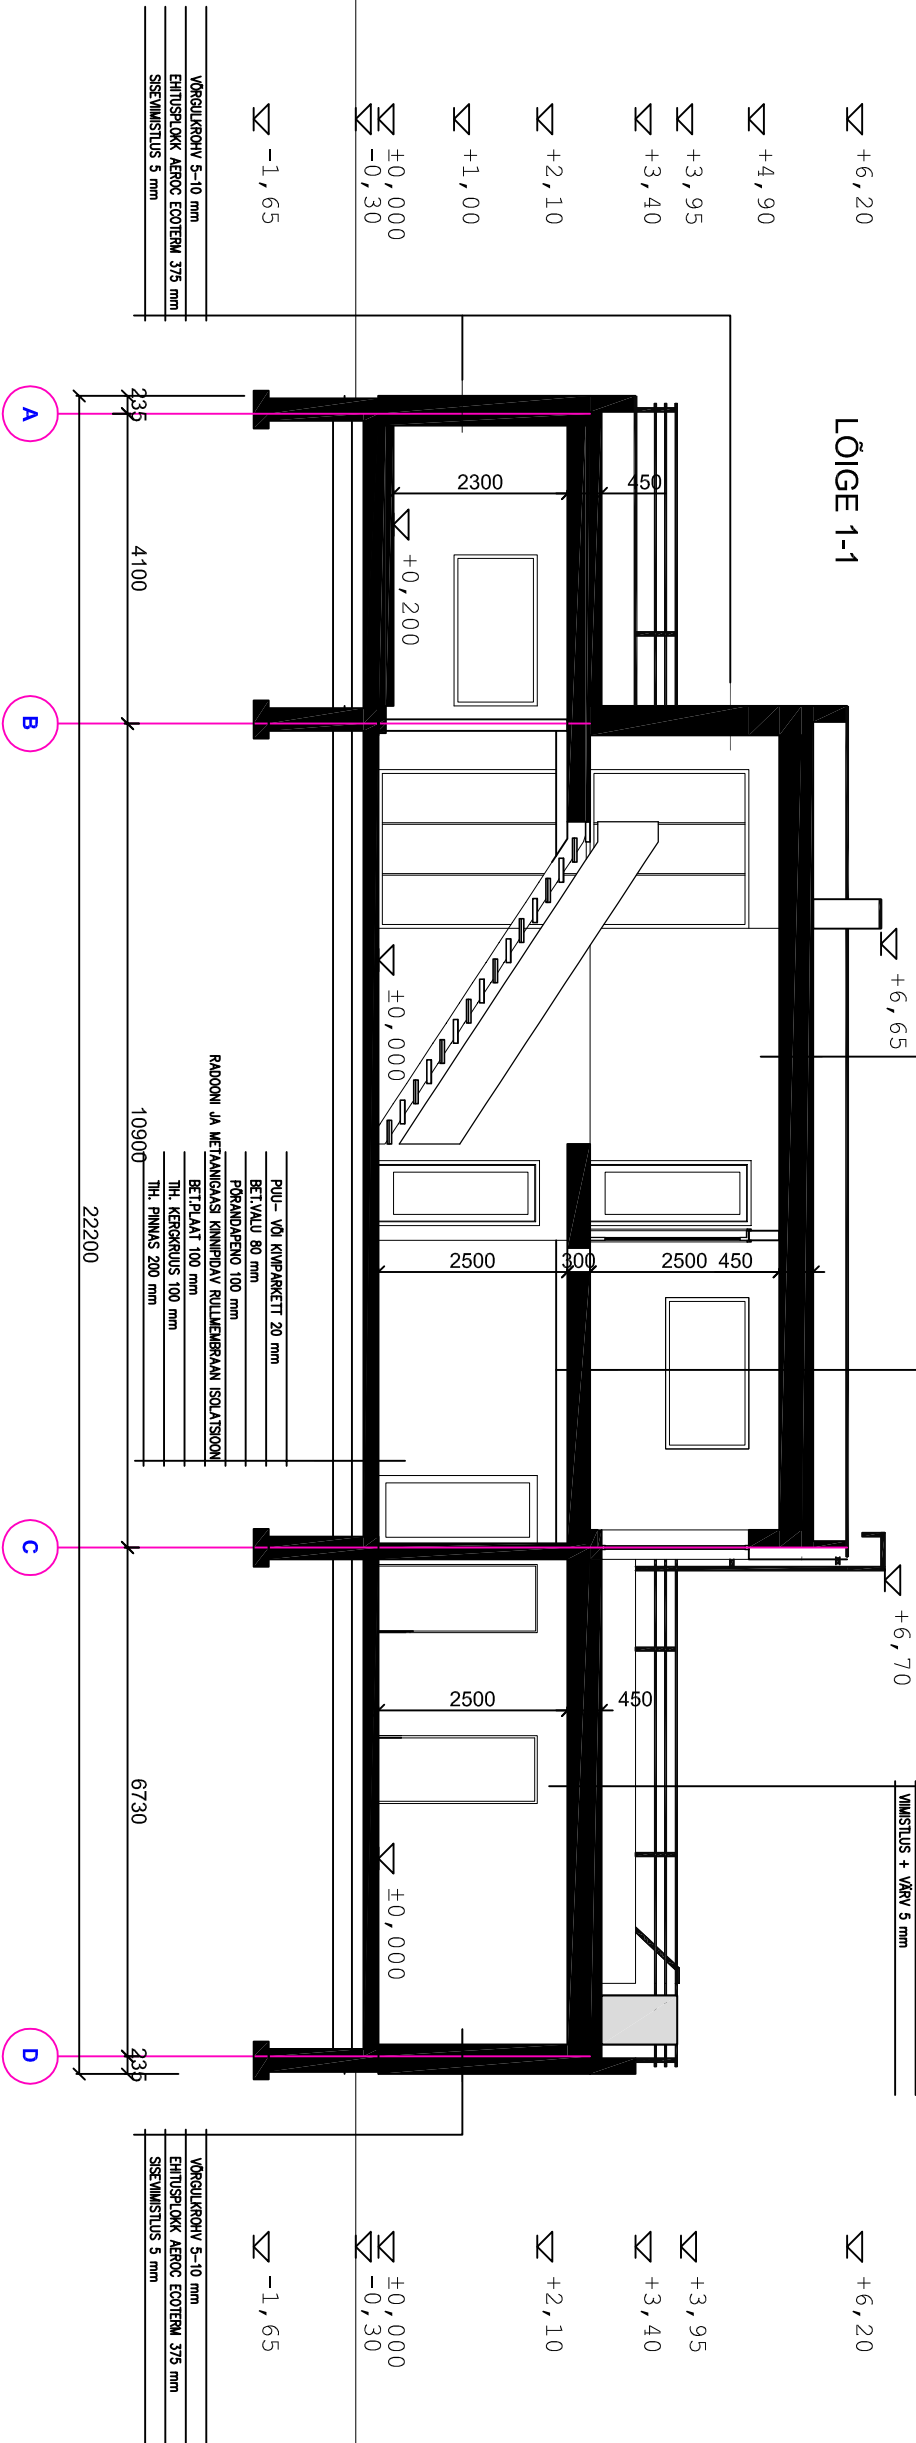

ADDRESS:	PÜÜNSI TEE 32, PÜÜNSI KÜLA, VIIMSI VALD , HARJUMAA	OBJEKT:	PÜÜNSI TEE 32 ERAMU	PROJECT:	ÜHEPEREELAMU	JOOINIS:	LÕIGE 1-1		
OMANIKUTELLUA:	URMAS REBANE			TÖÖ TEOSTAJA:	Kuuba Arhitektid OÜ Järvekatla 1142, Harjupiirve, Harju valla, 76902 registri nr 130107640, kuuba@gmail.com, +372 56 456 870	TÖÖ NR:	06. - 04	MOOT:	1 : 100
ARHITEKT:	V. TOOMINGAS					STADIUM:	Eelprojekt	JOOINISE NR:	9
MTR:	EEP000911					VÄLJATRÜKI KUUPÄEV:			

