

TINGMÄRGID

KINNISTU PIIR

HOONESTUSALA

PROJEKTEERITAV KORTERELAMU

TAASTATAV SÕIDUTEE ASFALTBETOONKATE

TAASTATAV KÖNNITEE ASFALTBETOONKATE

PROJEKTEERITAV TSEMENTBETOONKATE

PROJEKTEERITAV PAEPLAADIGA KAETUD ALA

PROJEKTEERITAV HALJASALA

PROJEKTEERITAV PANDUS

PROJEKTEERITUD SÕIDUTEE BETOONÄREKIVI
(h=12 cm, 800 x 290 x 150 mm)

PROJEKTEERITUD SÕIDUTEE BETOONÄREKIVI
(h=5 cm, 800 x 290 x 150 mm)


PROJEKTEERITUD SÕIDUTEE BETOONÄREKIVI
(h=0 cm, 1000 x 80 x 200 mm)

OLEMASOLEV TULEMÜÜR

PROJEKTEERITAV PUITAED / AUTOVÄRAV / JALGÄRAV

JUURDEPÄÄS KRUNDILE

SISSEPÄÄS HOONESSE

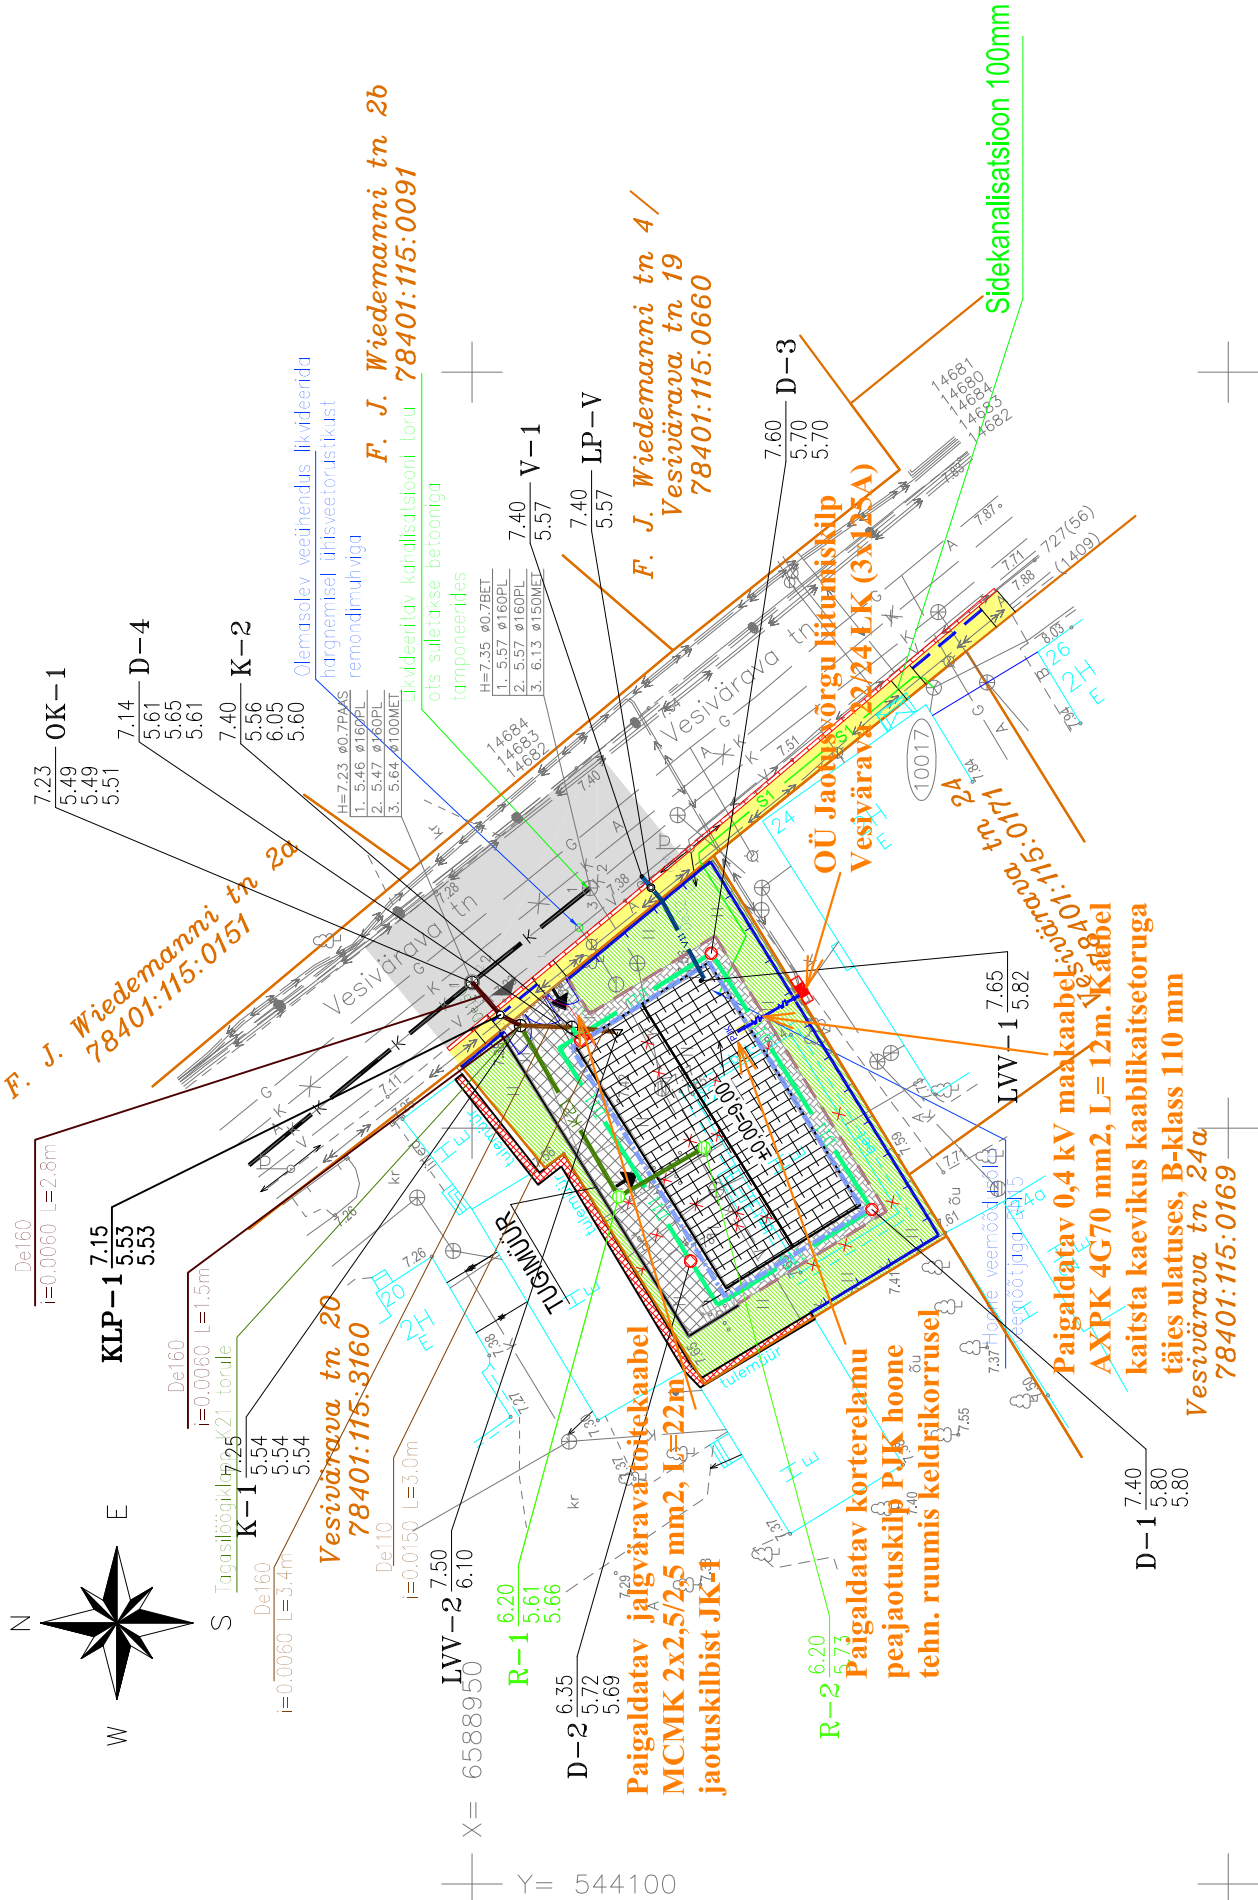

- K11

D11

K2

K21

K1

V1

V11

W1

S1

K11

D11

K2

K21

K1

V1

V11

W1

S1
- Projekteeritud kanalisatsioonitoru (kinnistu kanalisatsioonitoru)

Projekteeritud drenaažitoru (kinnistu drenitoru)

Projekteeritud sajuvee kanalisatsioonitoru (ühiskanalisatsioonitoru)

Projekteeritud sajuvee kanalisatsioonitoru (kinnistu kanalisatsioonitoru)

Projekteeritud kanalisatsioonitoru (ühiskanalisatsioonitoru)

Projekteeritud veetoru (ühisveevärgi toru)

Projekteeritud veetoru (kinnistu veevärgi toru)

Olemasolev liitumiskilp

Projekteeritud madalpingekaabel

Perspektiivne sidekanalisatsioon

MÄRKUSED:

1. GEODEETILINE ALUSPLAAN: RUUTJUUR OÜ, TÖÖ NR 11_052, MÕÖDISTAMISE AEG 09.2011
2. INSENERITEHNILISED VÕRGUD LAHENDATAKSE JÄRGMISES PROJEKTISTAADIUMIS

- ANTUD JOONIST TULEB LUGEDA JA ON KEHTIV ANULIT KOOS SELETUSKIRJAGA .
- ANTUD JOONIS ON KAITSTUD AUTORÕIGUSEGA, SELLE KOPEERIMINE, LEVITAMINE, REPRODUITSEERIMINE, SAMUTI SELLES MUUDATUSTE TEGEMINE ILMA AUTORÕIGUSE OMANIKU LOATA ON KEELATUD. JOONIS VÕIB SISALDADA KONFIDENTSIAALSET INFORMATSIOONI, MILLE TAHTLIK LEVITAMINE ON KARISTATAV.

PS PLESART STUUDIO OÜ SUUR-KAARE TEE 36A, PÄRNAMÄE KÜLA, VIIMSI VALD, HARJUMAA REG.NR. 11024587, MTR EP000035 WWW.PLESART.EE M: +372 51 83 958 Tellija JMT EUROPE OÜ Teede Ins. A. LIPKIN Pr. juht VAHUR KLIMAND		Objekt:	KORTERELAMU PÜSTITAMISE EHITUSPROJEKT	Töö nr:	13EP-2011
		Address:	HARJUMAA, TALLINN, KESKLINN, VESIVÄRAVA TN 22	Staadium:	EP
		Joonis:	TEHNOVÕRKUDE KOONDPLAAN	Mõõt:	1:500
				Kuupäev:	21.05.2012