



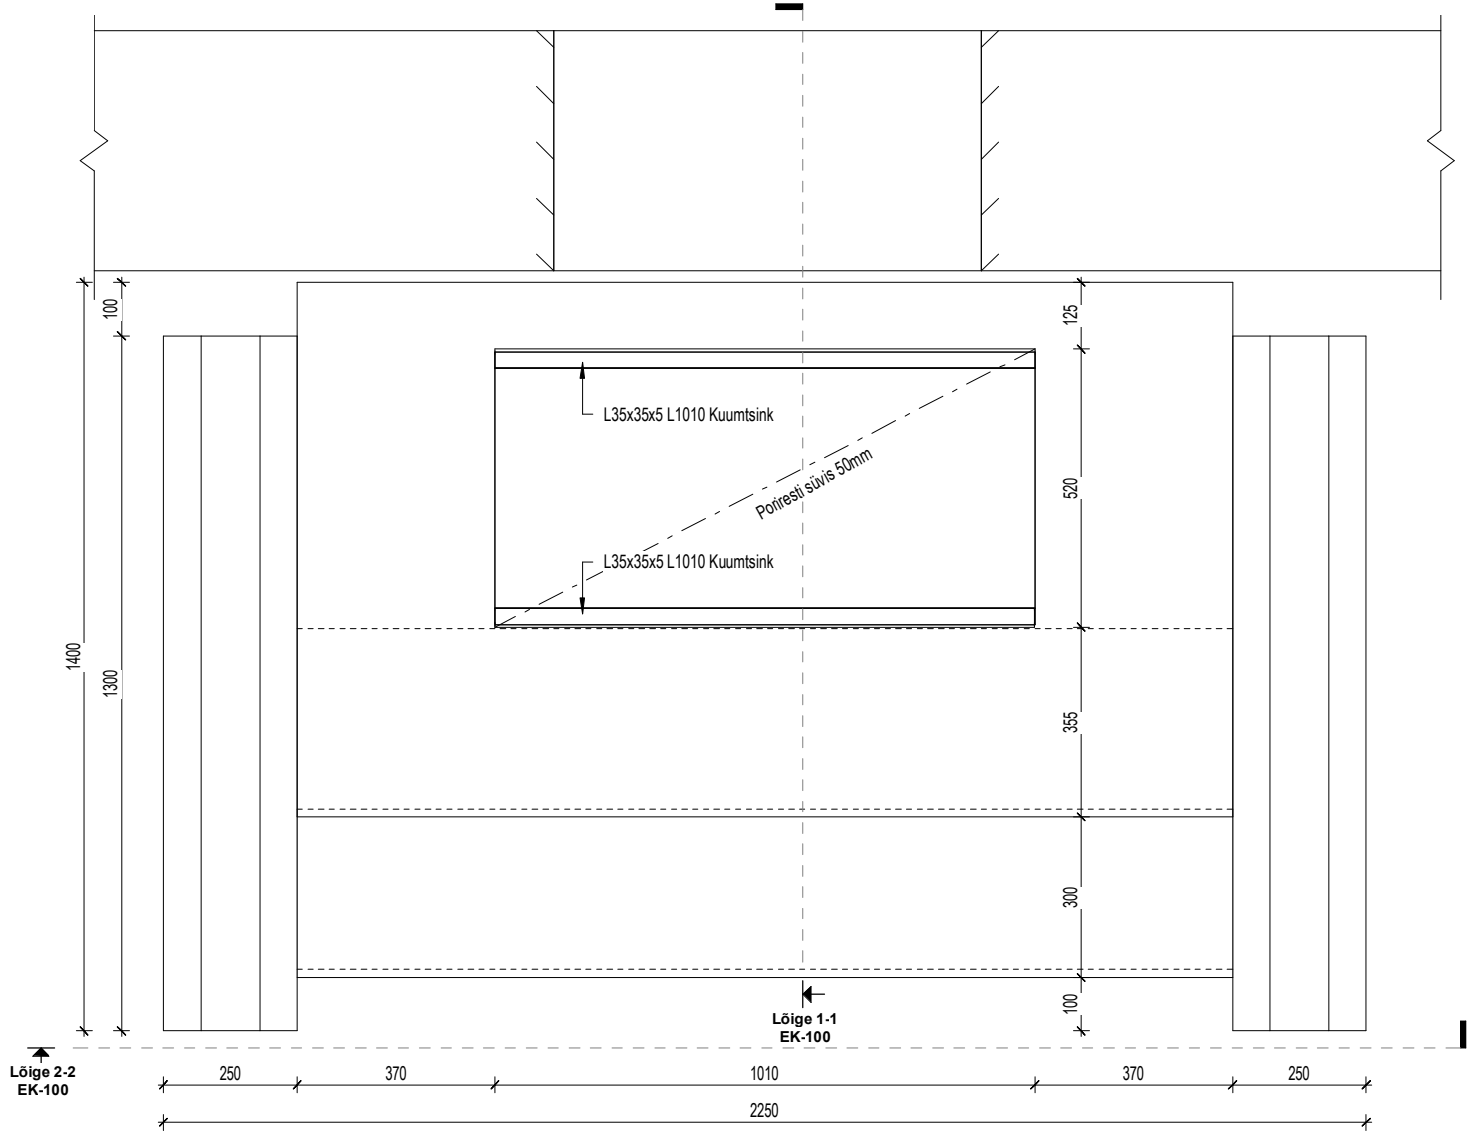

1

Välistrepi plaan


1 : 10

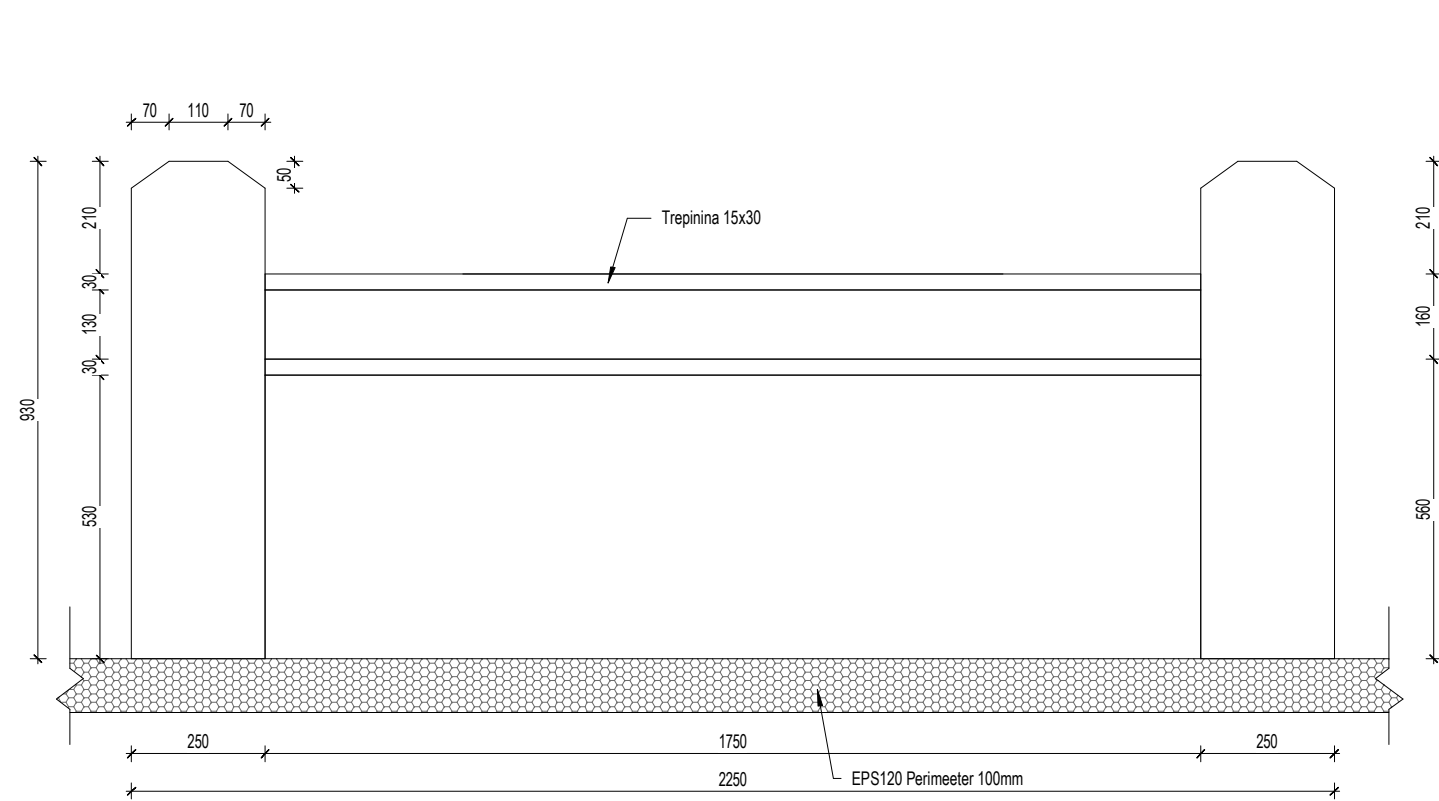

3

Lõige 2-2

1 : 10

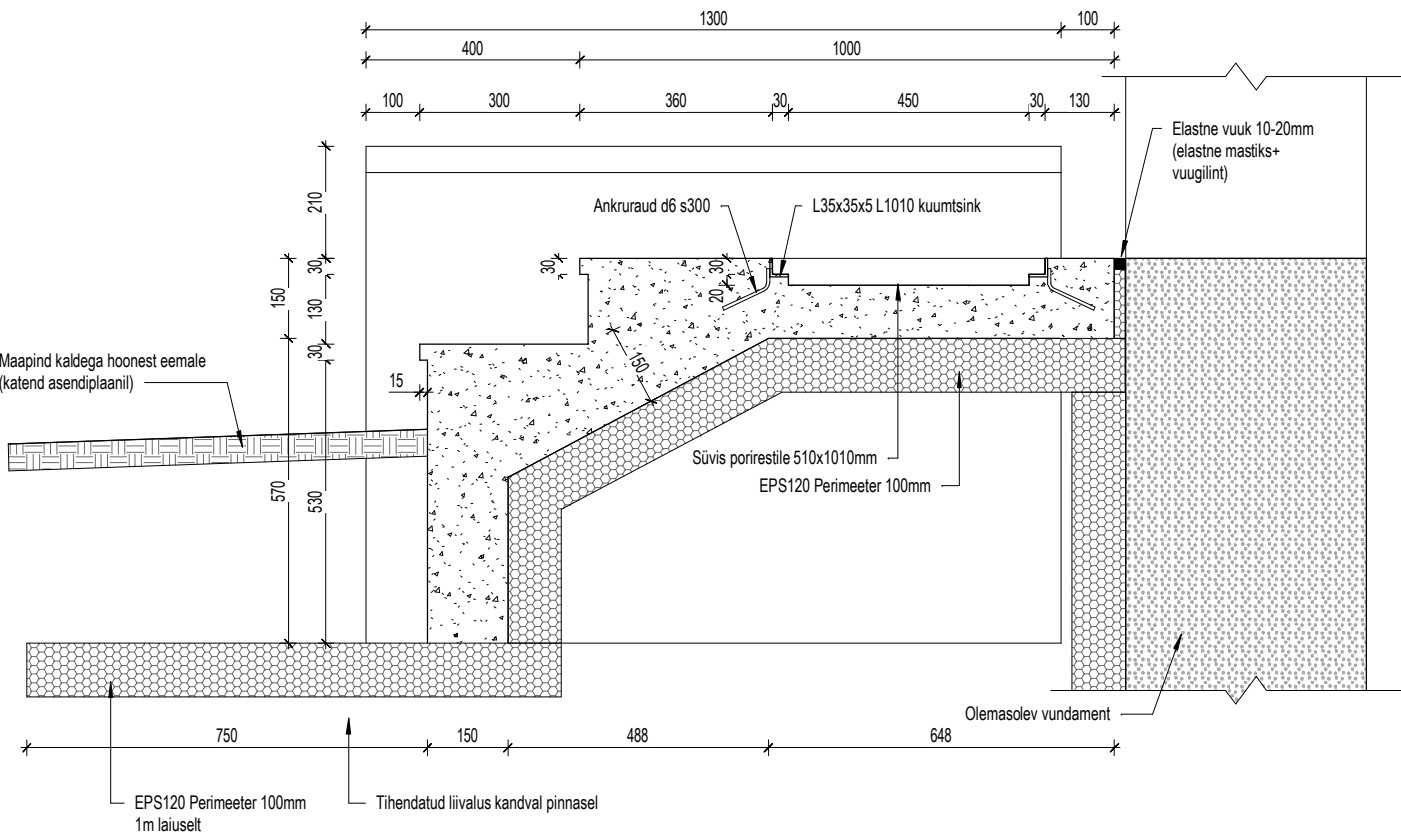

2


Lõige 1-1

1 : 10

BETOONI KOGUS	
Maht	Mark
1.09 m³	C30/37 XC4+XD1+XF4


MÄRKUSED JA NÕUDED VÄLISTREPI RAUDBETOONILE

- BETOONI TUGEVUSKLASS C30/37 (EVS-EN 206).
- ARMATUURERASE TUGEVUS B500B (EVS-EN 10080).
- KONSTRUKTSIOONIKLASS S4 (KASUTUSIGA 50 AASTAT).
- BETOONI KESKKONNAKLASS XC4+XD1+XF4 (EVS-EN 206).
- VÄRSKE BETOONSEGU EI TOHI LÄBI KÜLMUDA EGA LEONDUDA.
- TALVISEL BETONEERIMISEL KASUTADA SELLETARBELISI BETOONILISANDEID.
- ARMATUURI NIMIKAITSEKIHT PEALT (c_{nom}) 45mm, ÜLEJÄÄNUD PINNAD 40mm, LUBATUD HÄLVE 10mm.
- ARMATUURI JÄTKAMISEL ÜLEKATE: >40Ø.
- TREPI ALLA RAJADA TIHENDATUD LIIVALUS (EEMALDADA ORGAANIKA JA EBAÜHTLANE TÄIDE).
- ALUST TIHENDADA KIHTIDE KAUPA VASTAVALT TIHENDUSMEETODILE (200-300mm).
- ALUSTE TIHENDUSASTE K=0.95. E1 > 60 MPa & E2 / E1 < 2,2.
- TREPI PERIMEETRIS JA ALL SOOJUSTUS EPS120 Perimeeter 100mm (1m LAIUSELT).
- TREPI PINNA TÖÖTLUS JA VIIMISTLUS VASTAVALAT ARH. PROJEKTILE.

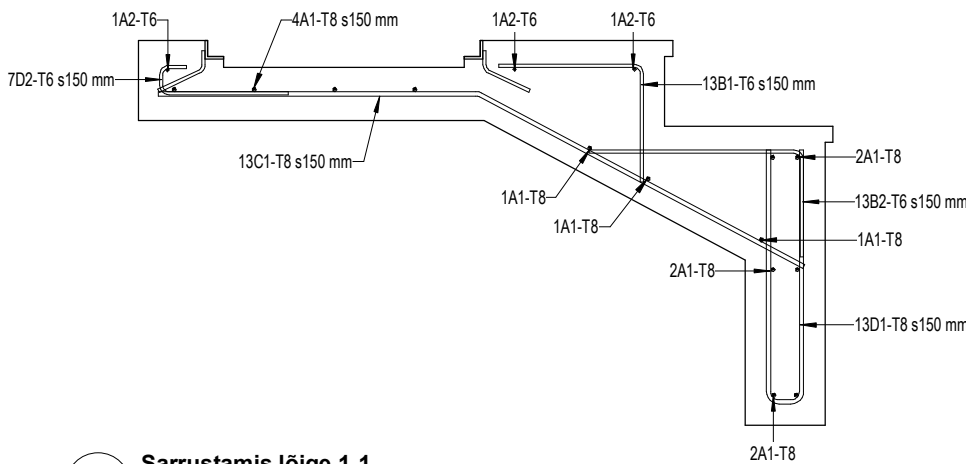


1 Sarrustamis lõige 1-1

1 : 10

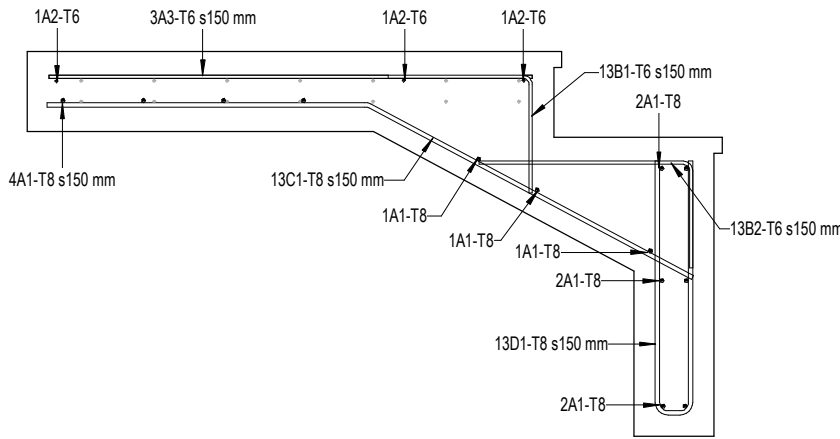

2 Sarrustamis lõige 2-2

1 : 10

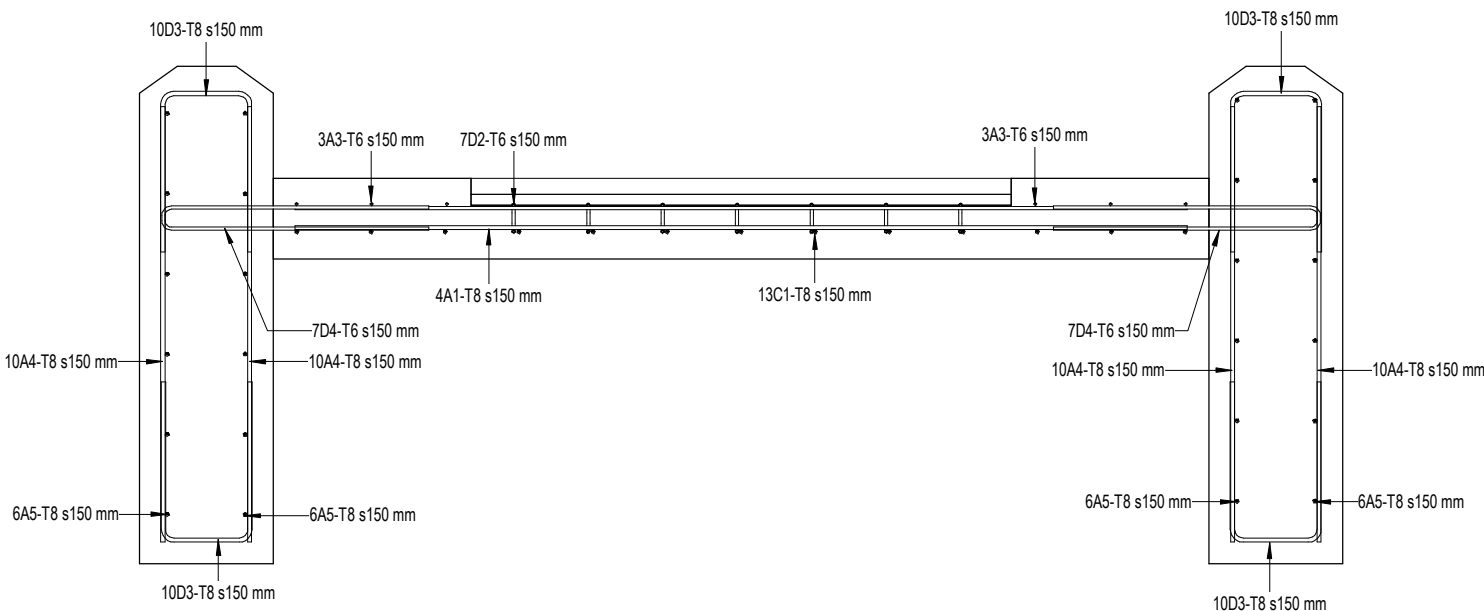

3 Sarrustamis lõige 3-3

1 : 10

SARRUSE TABEL

Kuju	Tähis	Diaameter	Kogus	a	b	c	u	Varda pikkus	Kogupikkus
A	1	8 mm	13	1670 mm				1670 mm	21.71 m
A	2	6 mm	3	1670 mm				1670 mm	5.01 m
A	3	6 mm	6	905 mm				905 mm	5.43 m
A	4	8 mm	40	815 mm				815 mm	32.60 m
A	5	8 mm	24	1220 mm				1220 mm	29.28 m
B	1	6 mm	13	220 mm	270 mm			490 mm	6.37 m
B	2	6 mm	13	200 mm	400 mm			600 mm	7.80 m
C	1	8 mm	13	600 mm	690 mm		28.00°	1290 mm	16.77 m
D	1	8 mm	13	475 mm	70 mm	475 mm		1020 mm	13.26 m
D	2	6 mm	7	50 mm	55 mm	240 mm		345 mm	2.42 m
D	3	8 mm	40	300 mm	170 mm	300 mm		770 mm	30.80 m
D	4	6 mm	14	500 mm	45 mm	500 mm		1045 mm	14.63 m

SARRUS KOKKU

Diaameter	Kogupikkus
6 mm	42.07 m
8 mm	146.12 m

MÄRKUSED JA NÕUDED VÄLISTREPI RAUSBETOONILE

- BETOONI TUGEVUSKLASS C30/37 (EVS-EN 206).
- ARMATUURTERASE TUGEVUS B500B (EVS-EN 10080).
- KONSTRUKTSIOONIKLASS S4 (KASUTUSIGA 50 AASTAT).
- BETOONI KESKKONNAKLASS XC4+XD1+XF4 (EVS-EN 206).
- VÄRSKE BETOONSEGU EI TOHI LÄBI KÜLMUDA EGA LEONDUDA.
- TALVISEL BETONEERIMISEL KASUTADA SELLETARBELISI BETOONILISANDEID.
- ARMATUURI NIIMIKAITSEKIHT PEALT (c_{nom}) 45mm, ÜLEJÄÄNUD PINNAD 40mm, LUBATUD HÄLVE 10mm.
- ARMATUURI JÄTKAMISEL ÜLEKATE: >40Ø.
- TREPI ALLA RAJADA TIHENDATUD LIIVALUS (EEMALDADA ORGAANIKA JA EBAÜHTLANE TÄIDE).
- ALUST TIHENDADA KIHTIDE KAUPA VASTAVALT TIHENDUSMEETODILE (200-300mm).
- ALUSTE TIHENDUSASTE $K=0.95$. $E1 > 60$ MPa & $E2 / E1 < 2.2$.
- TREPI PERIMEETRIS JA ALL SOOJUSTUS EPS120 Perimeeter 100mm (1m LAIUSELT).
- TREPI PINNA TÖÖTLUS JA VIIMISTLUS VASTAVALAT ARH. PROJEKTILE.