


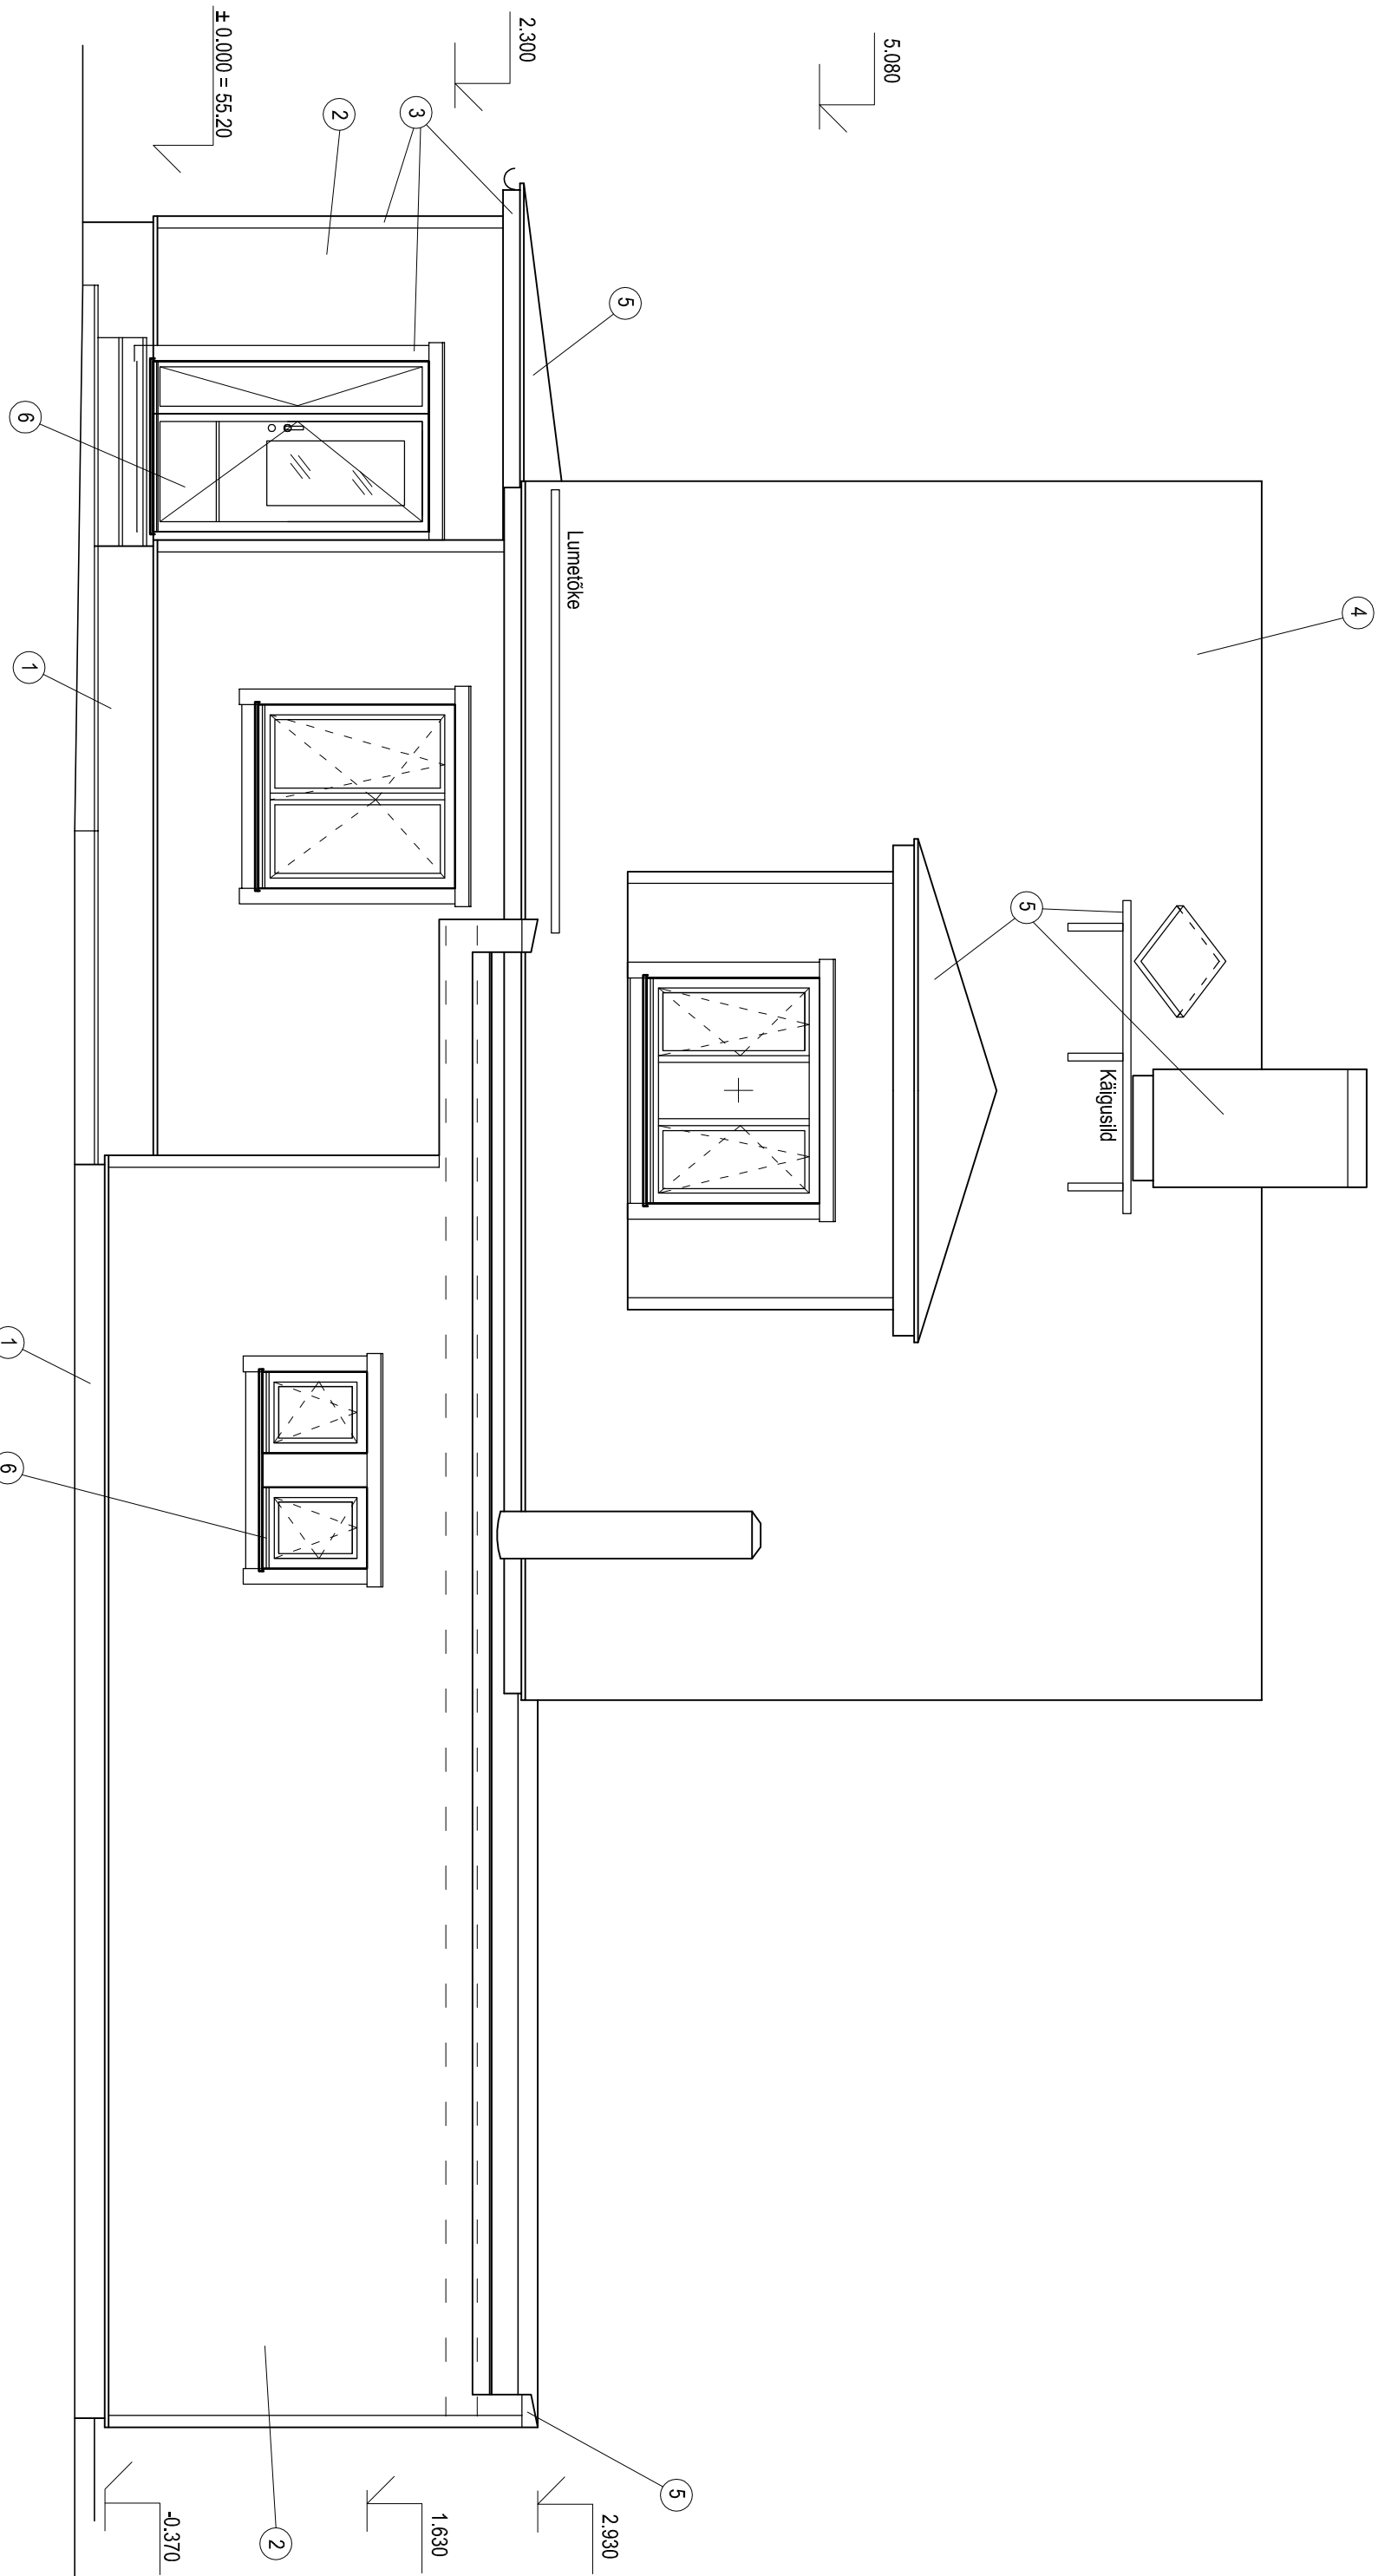

VÄLISVIIMISTLUS

1. Sokkel: kivipuruplaadi- või krohvipind; toon: tumehall NCS S 4000-N
2. Seinte laudvooder: horisontaalne poolpunn-laud paksusega min. 18 mm, laius 120...170 mm; toon: kreem-beež NCS 0305-Y45R.
3. Räästad, servalauad: oranžikas-beež NCS S0520-Y30R
4. Katust: kivi - toon: tumepruun;
5. Katust: valtsplekk, aknaplekid, vihmaveetorud ja -rennid: tumepruun RAL RR 32
6. Aknaraamid ja välisüksed: valge NCS 0500-N