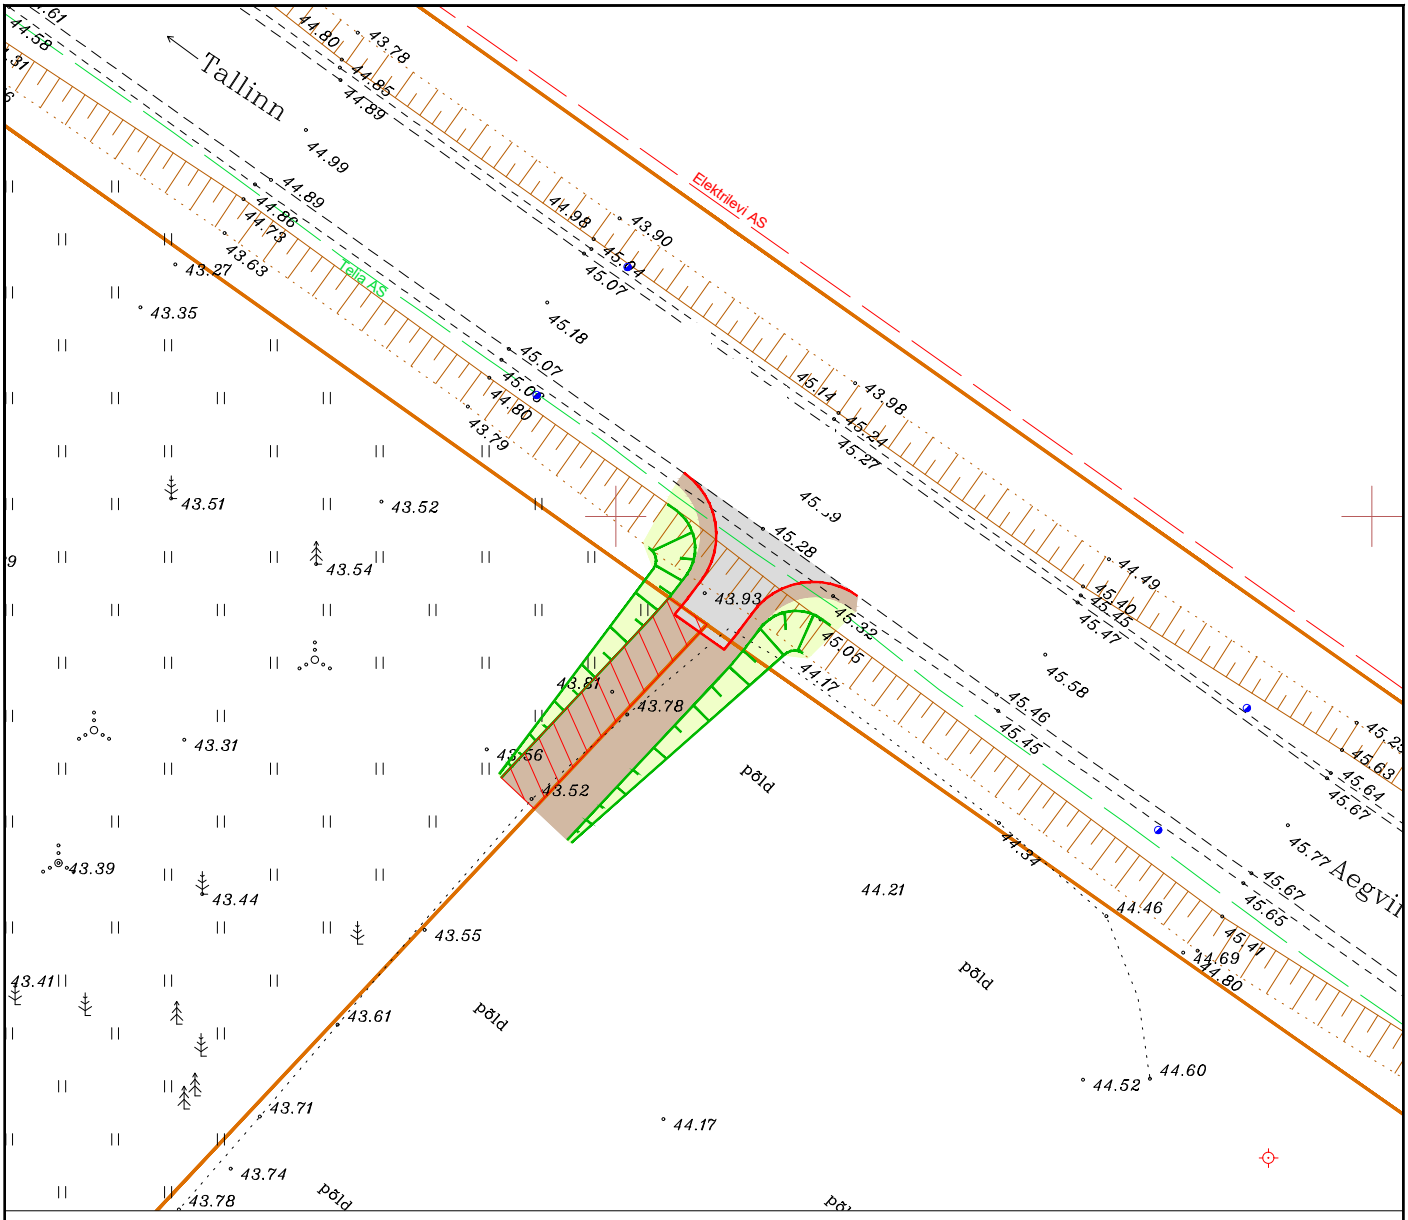


TINGMÄRGID

- Kinnistu piir
- Projekteeritud asfaltbetoonkate
- Projekteeritud kruuskate
- Projekteeritud haljasala
- Projekteeritud katte serv
- Juurdepääsu servituudi ala

Kinnistu registriosa number	Katastriüksuse tunnus, nimi ja sihtotstarve;	Ala pindala ruutmeetrites m^2
11485202	Maatulundusmaa 100%	50 m^2

Muudatused:	Kuupäev	Muudatuste kirjeldus	
Geoalus:	Koostaja:	Töö nr:	Mõõdistatud: juuni 2022

Koordinaadid L-EST97 süsteemis, Kõrgused EH2000 (Amsterdami null) süsteemis.

Projekti nimi: ja juurdepääs Teed ja platsid			
Objekti asukoht: ja , Jägala küla, Jõelähtme vald, Harjumaa			
Joonise nimi: Servituudiga koormatava ala plaan			
Töö nr: 3022	Joonise tähis [nr - leht (lehti)]: TL-7-01	Staadium: Põhiprojekt	Mõõtkava: 1:500

210x297