KATUSE PLAAN M 1:125

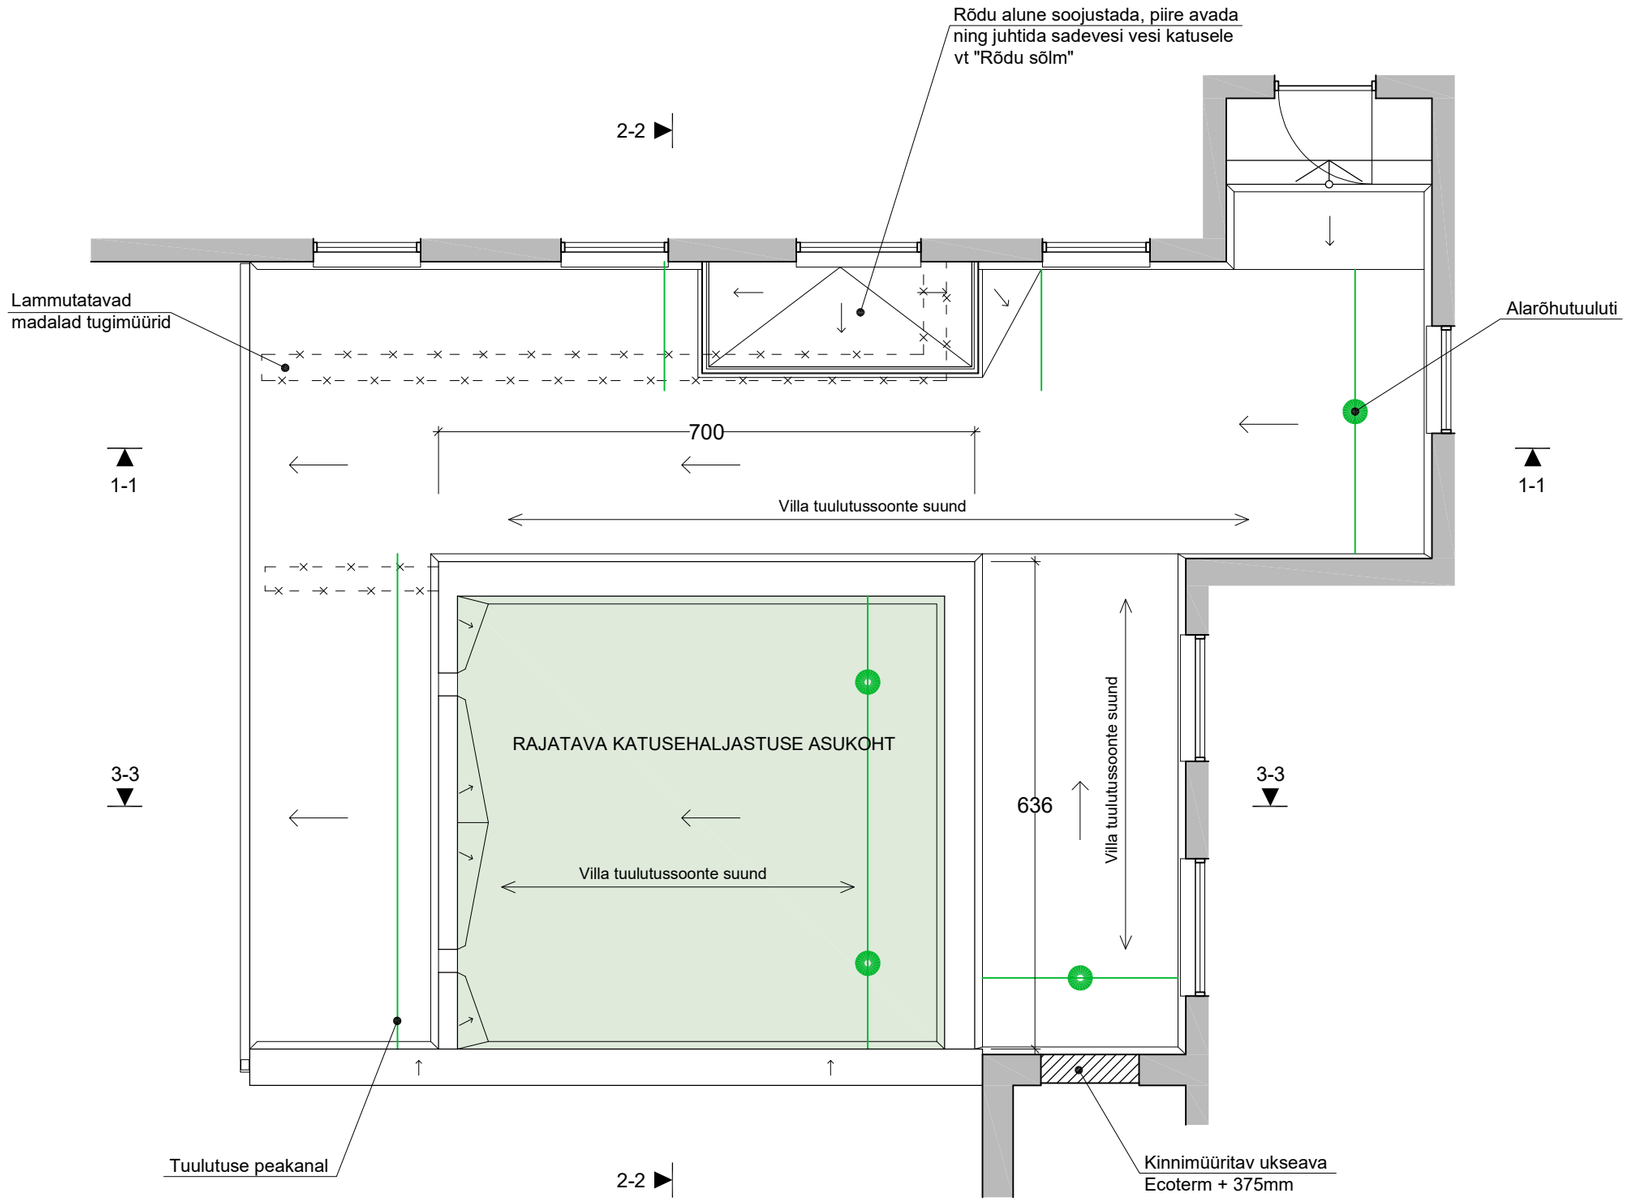

TELLIJA Tallinn, korteriühistu		ARHITEKTID:
OBJEKT korterelamu madala hooneosa katuse ja fassaadi rekonstrueerimine		KUUPÄEV 22.04.2025
JOONIS Katuse plaan	STAADIUM EP	MASTAAP M 1:125 / LEHT AE-2