


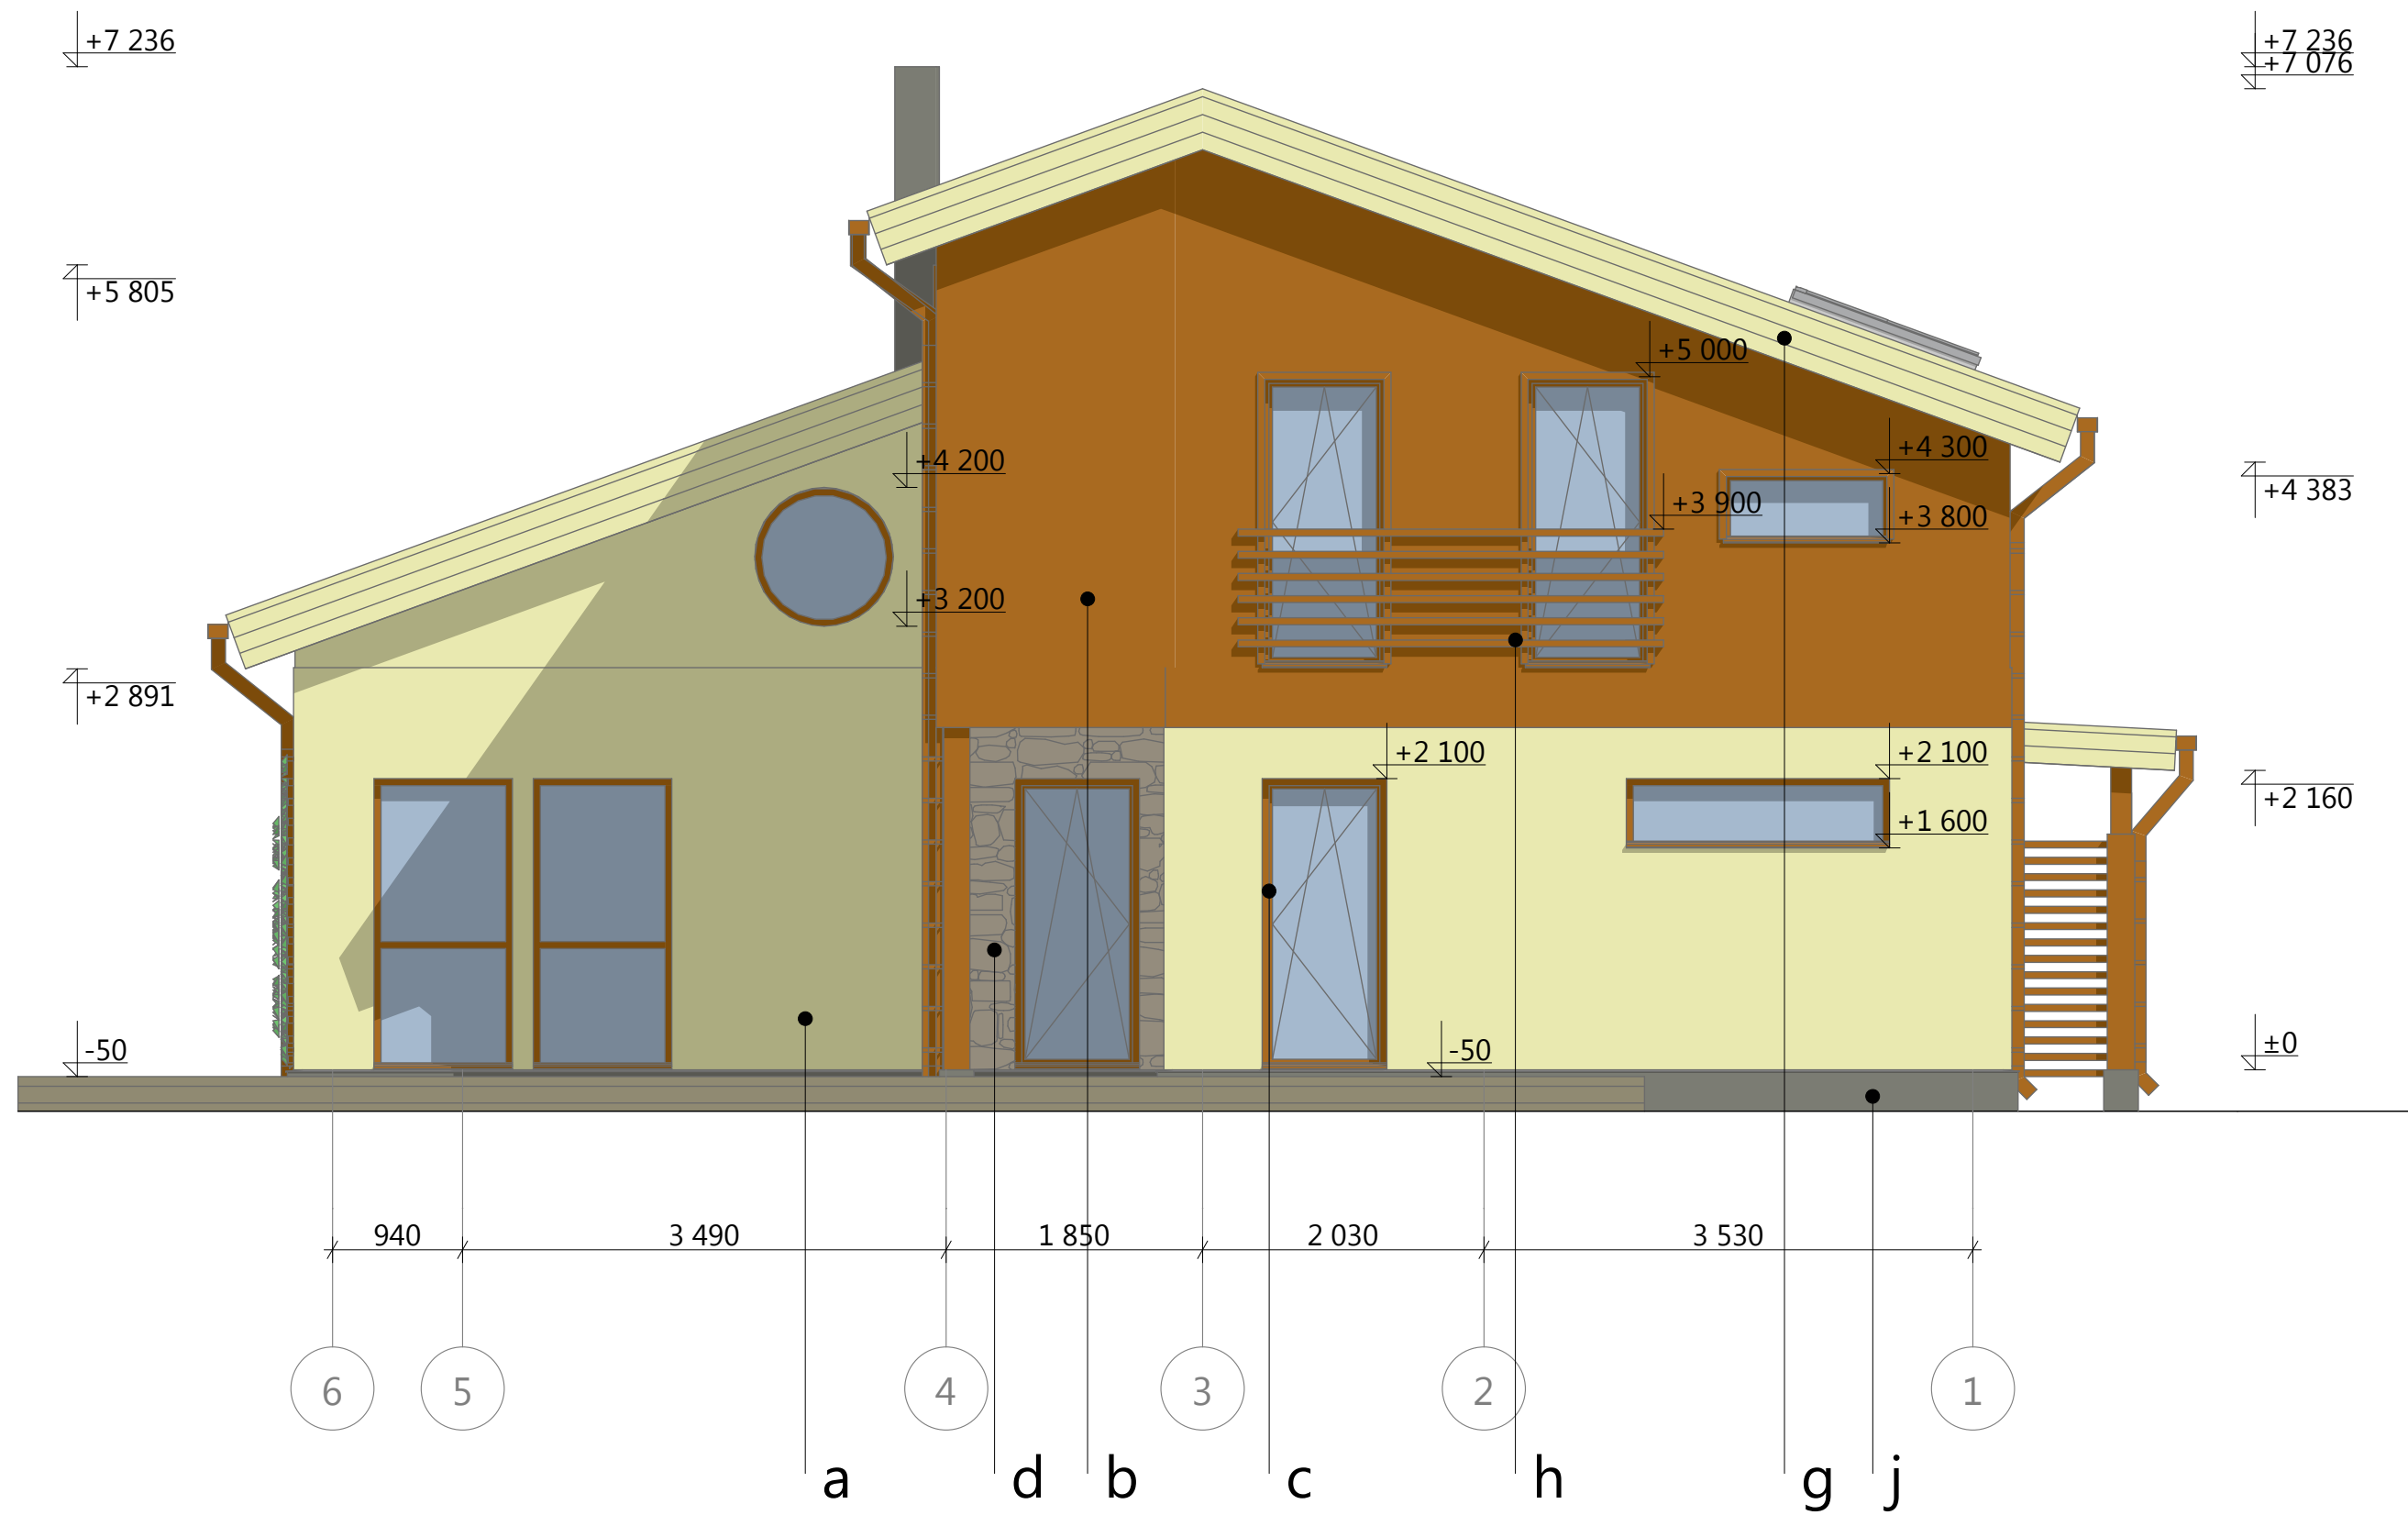

3 Vaade tagant 1:50

a- õhekrohv; toon: NCS S 1506-Y38R
b- Vineer FUNDERMAX; toon: 0106+Tango
c- aknad; toon: RAL 8028 (tumepruun)
d- fassaadikivi; toon: naturaalne paekivi
e- uksed; toon: RAL 8028 (tumepruun)
f- sajuveesüsteem; metall; toon: tumepruun
g- tuulekastilaudis; toon: RAL 9001 (keemikasvalge)
h- puitdetailid; toon: tumepruun
i- katusekate; plekk (kiviprofiil); toon: tumepruun
j- sokkel; toon: hall
*kõik materjalide toonid täpsustada omanikuga!

OMADISAIN

Objekt Eramu Harjumaa, Viimsi vald, Randvere küla, Koralli tee 38 Tellija Mai Kell	Joonis	Vaade tagant	Joonise nr.	AE9c
	Projekti staadium	Eelprojekt	Mõõtkava	1:50,
	Arhitekt	Anne Valing	Kuupäev	23.05.2011
	Vastutav arhitekt mtr.EEP001742	Anne Valing	Allkiri	