


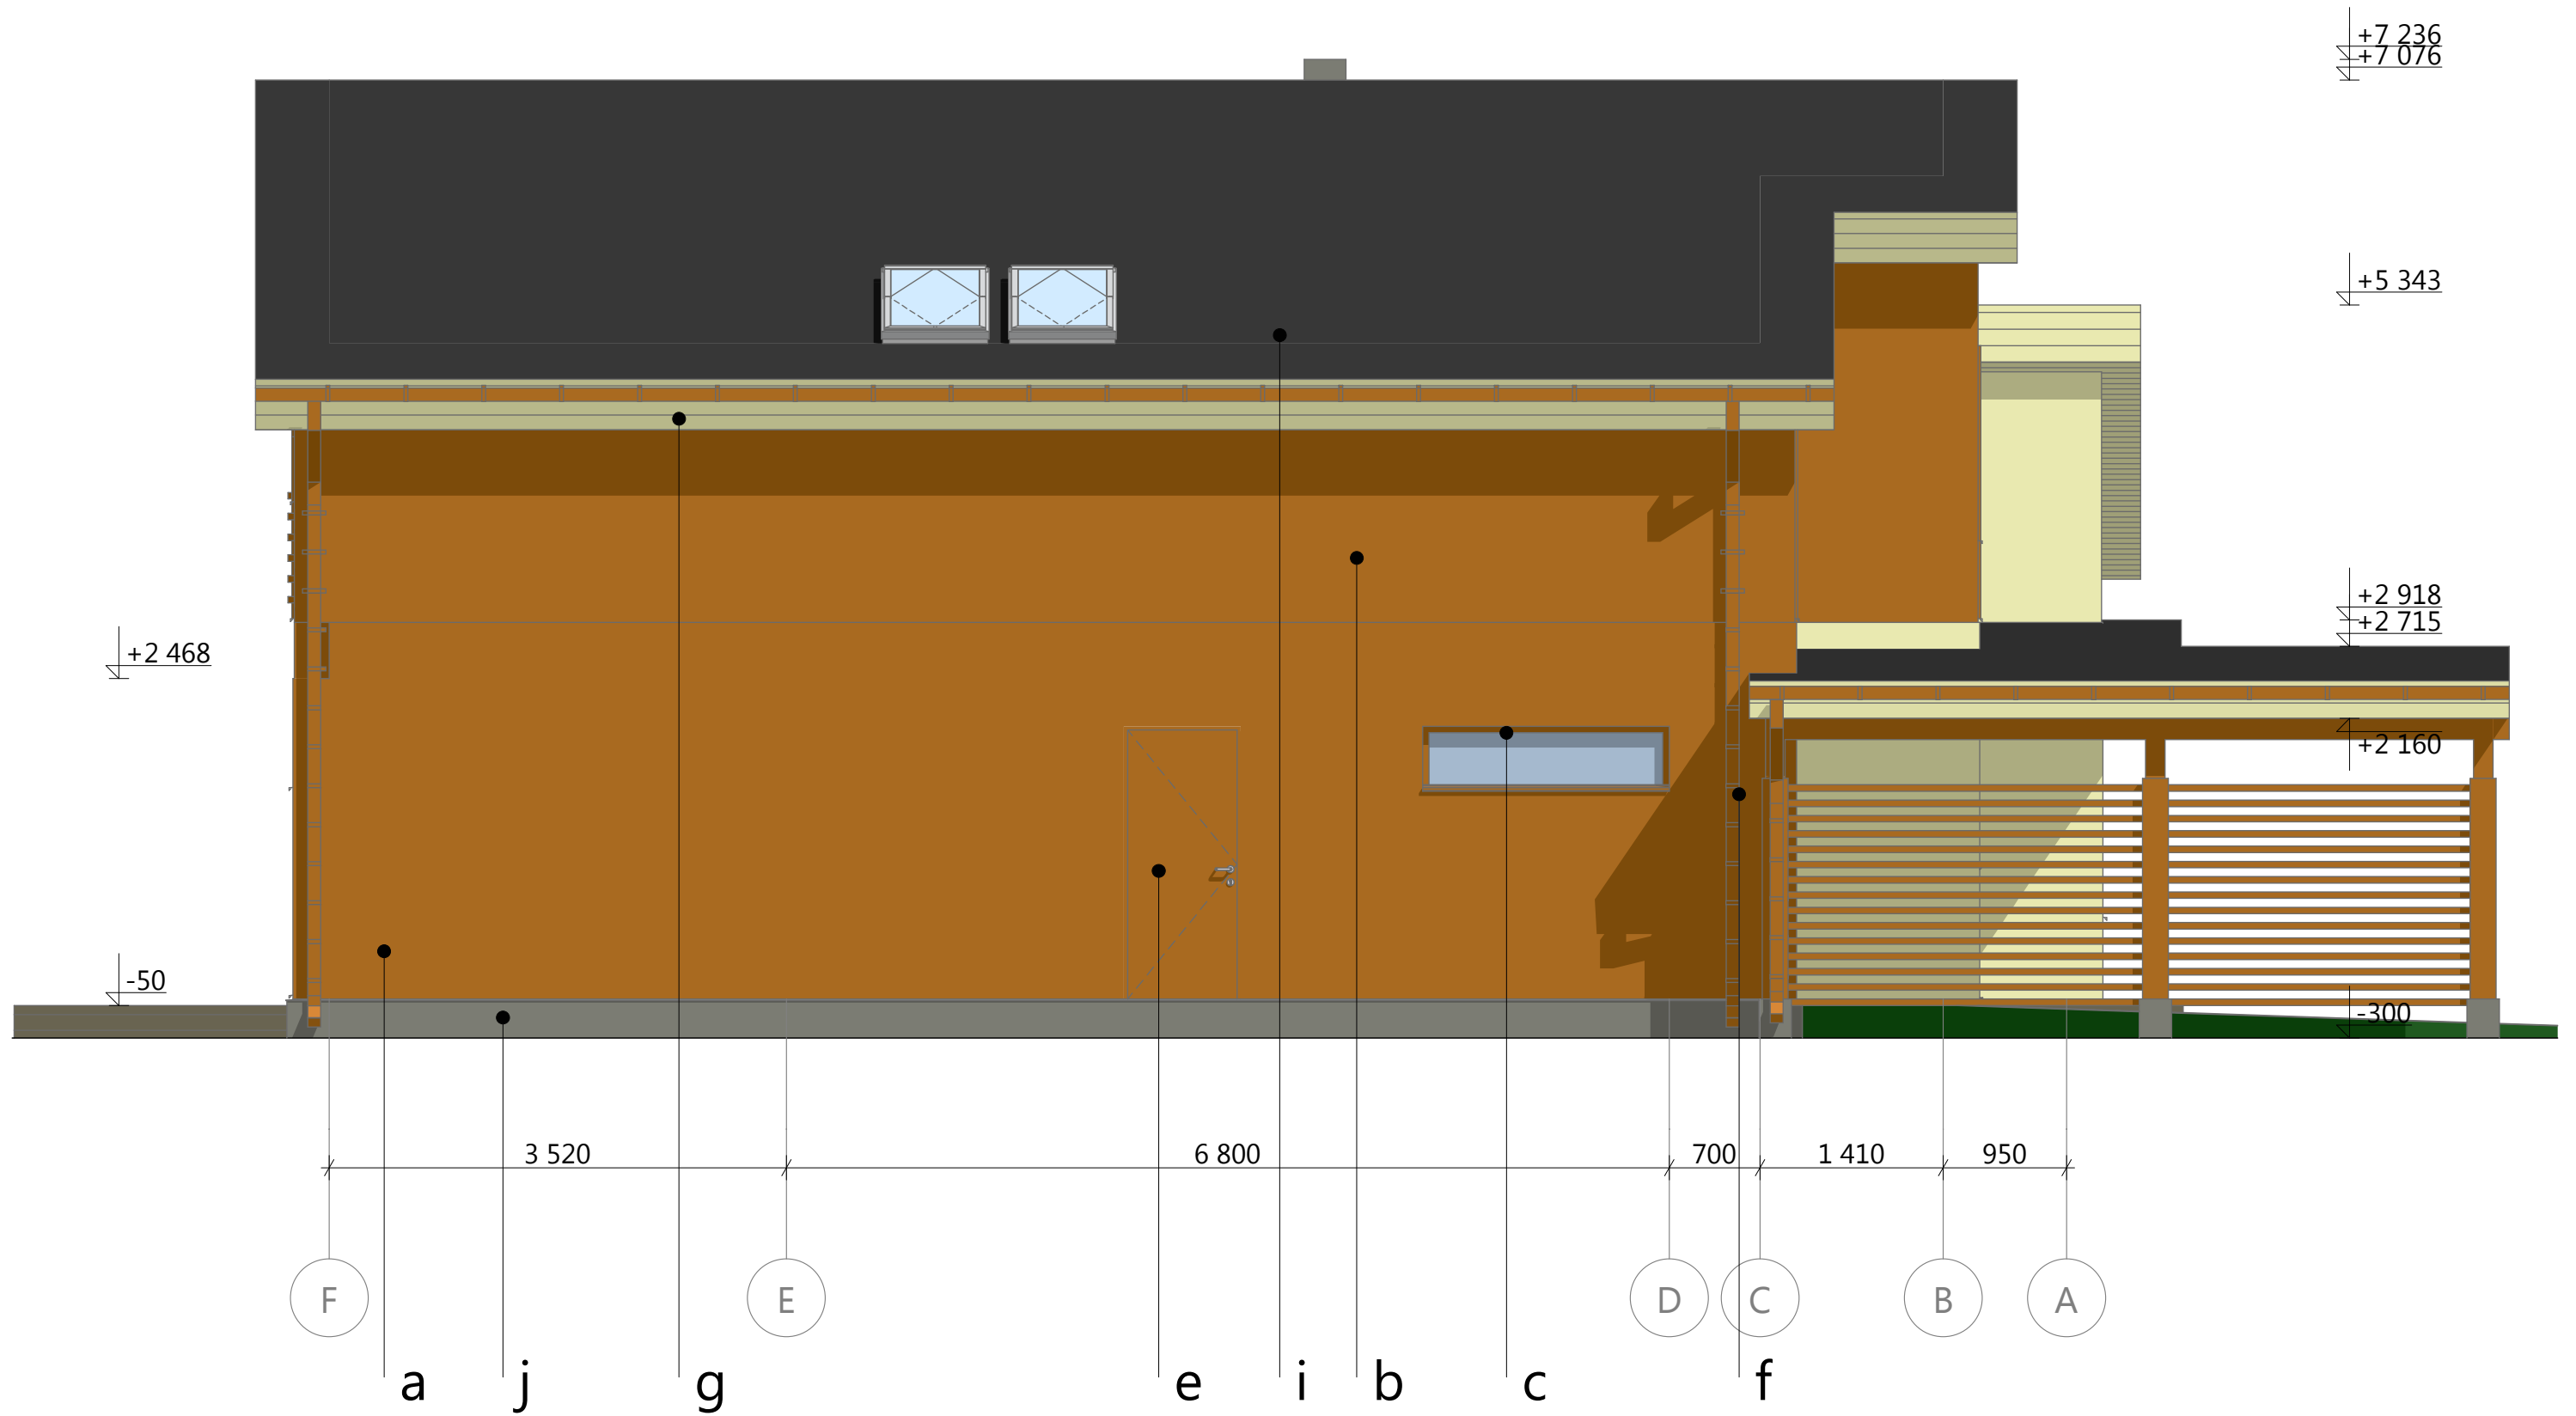

4

Vaade vasakult

1:50

a- õhekrohv; toon: NCS S 1506-Y38R
b- Vineer FUNDERMAX; toon: 0106+Tango
c- aknad; toon: RAL 8028 (tumepruun)
d- fassaadikivi; toon: naturaalne paekivi
e- uksed; toon: RAL 8028 (tumepruun)
f- sajuveesüsteem; metall; toon: tumepruun
g- tuulekastilaudis; toon: RAL 9001 (keemikasvalge)
h- puitdetailid; toon: tumepruun
i- katusekate; plekk (kiviprofiil); toon: tumepruun
j- sokkel; toon: hall
*kõik materjalide toonid täpsustada omanikuga!

OMADISAIN

Objekt	Eramu Harjumaa, Viimsi vald, Randvere küla, Koralli tee 38
Tellija	Mai Kell

OÜ OmaDisain reg.kood 11694218	Tel. +372 56 458 202 e-mail: info@omadisain.ee	Harku vald, Tabasalu Kooli 2a
Joonis	Vaade vasakult	Joonise nr. AE9d
Projekti staadium	Eelprojekt	Mõõtkava 1:100
Arhitekt	Anne Valing	Kuupäev 23.05.2011
Vastutav arhitekt mtr.EEP001742	Anne Valing	Allikiri