


Vaade 2


M:1/150

Betoon

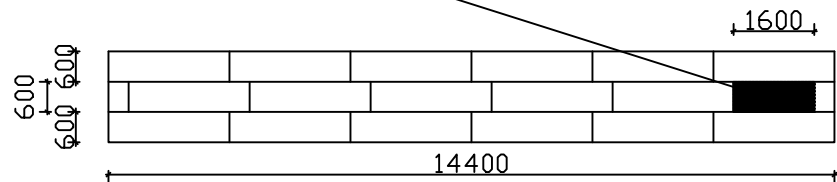

Vaade 1


Betoon

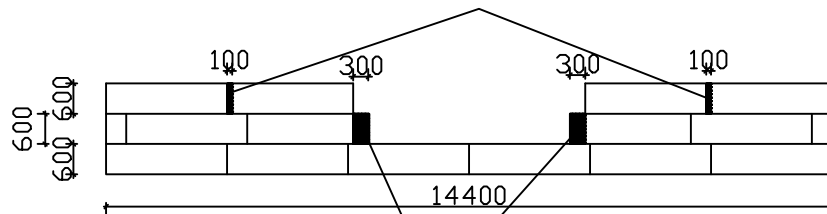

Vaja lõigata

Vaade 3

Betoon

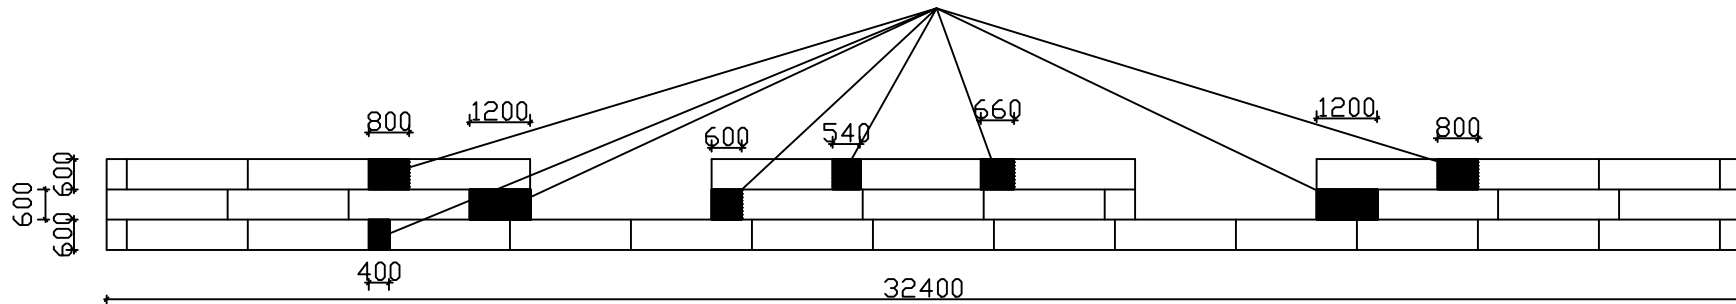

Vaade 4

Betoon

