


TINGMÄRGID

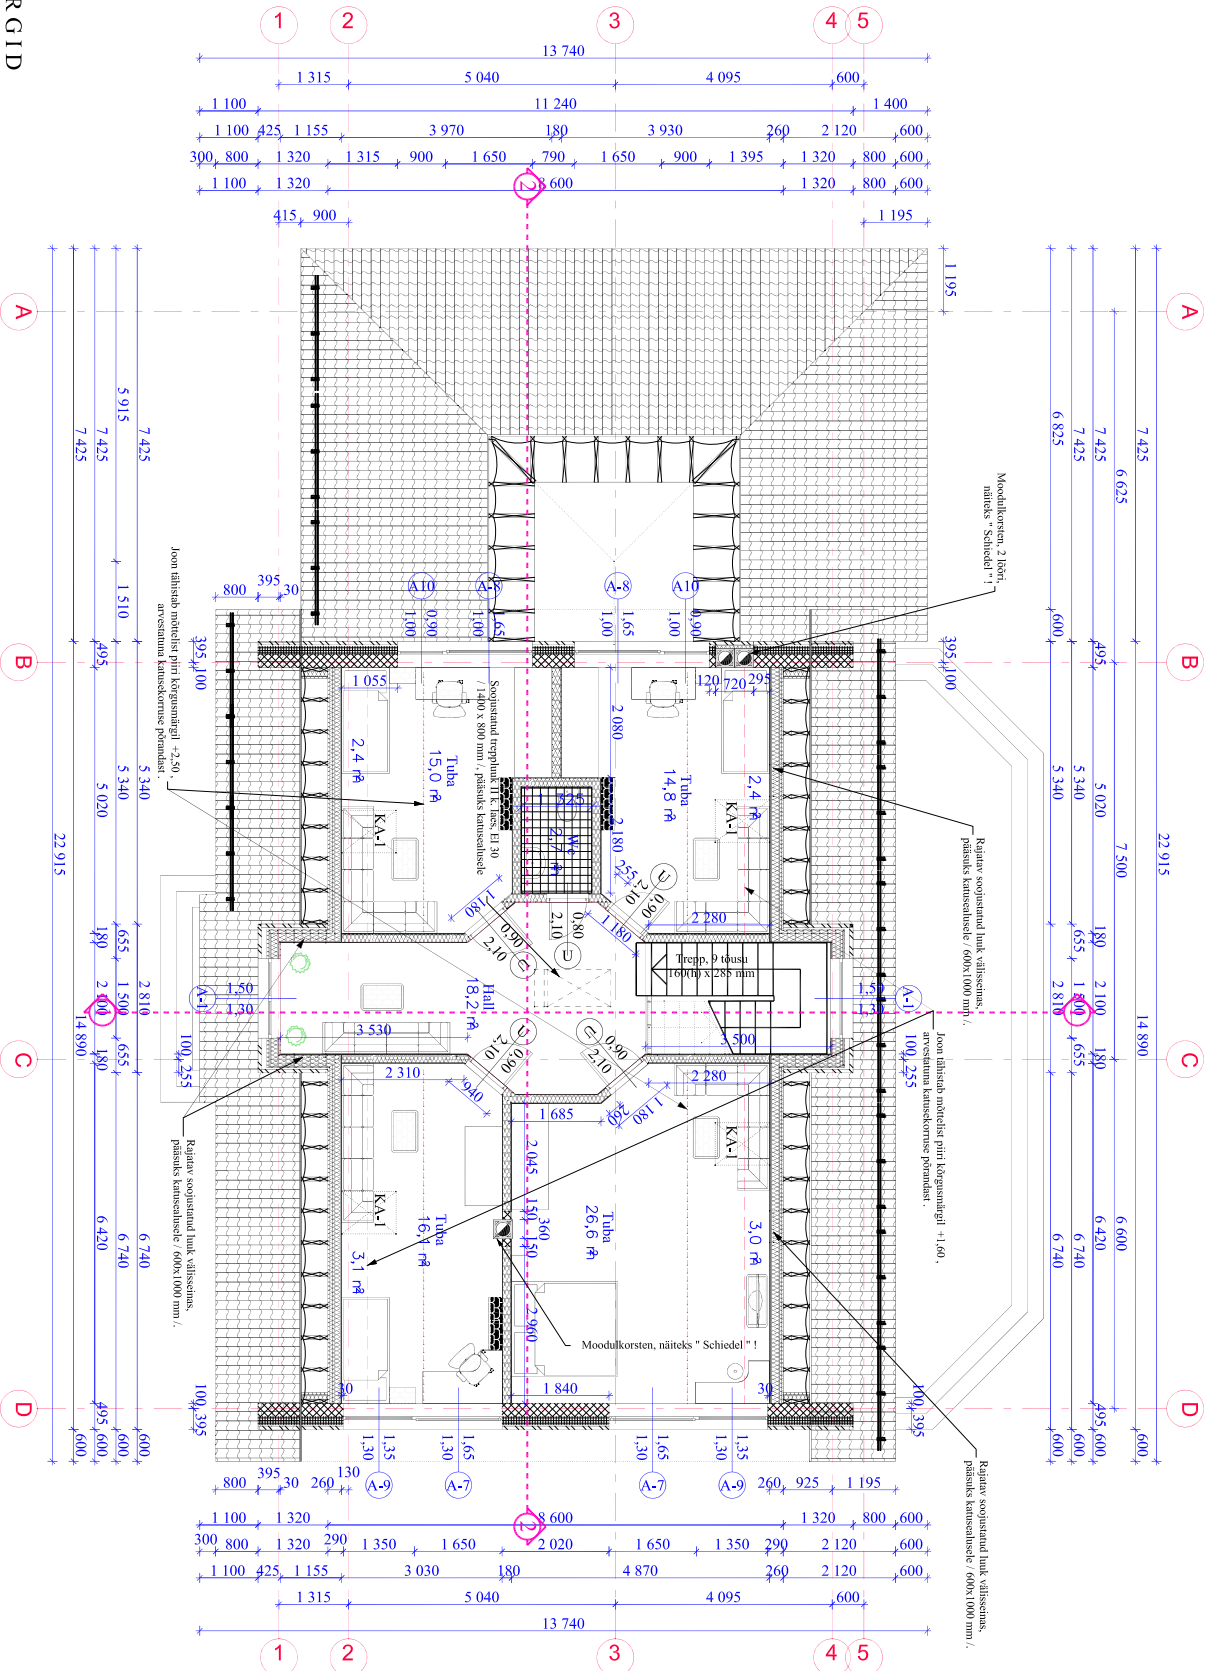

Märkused:

- Sisetrepi mõõdud täpsustada objektil enne trepi valmistamist!
- Sarnake asukoht projektis on illustratiivne ning ei pruugi kattuda reaalsusega!
- KA-1 - katusesken 800 x 1400 mm

Logo.jpg		Töö nr. T-01-08	
Insener: M. Kaldvee		KATUSEKORRUSE	
Projkt.: H. Vadi		PLAAN	
03.2008		M 1 : 100	