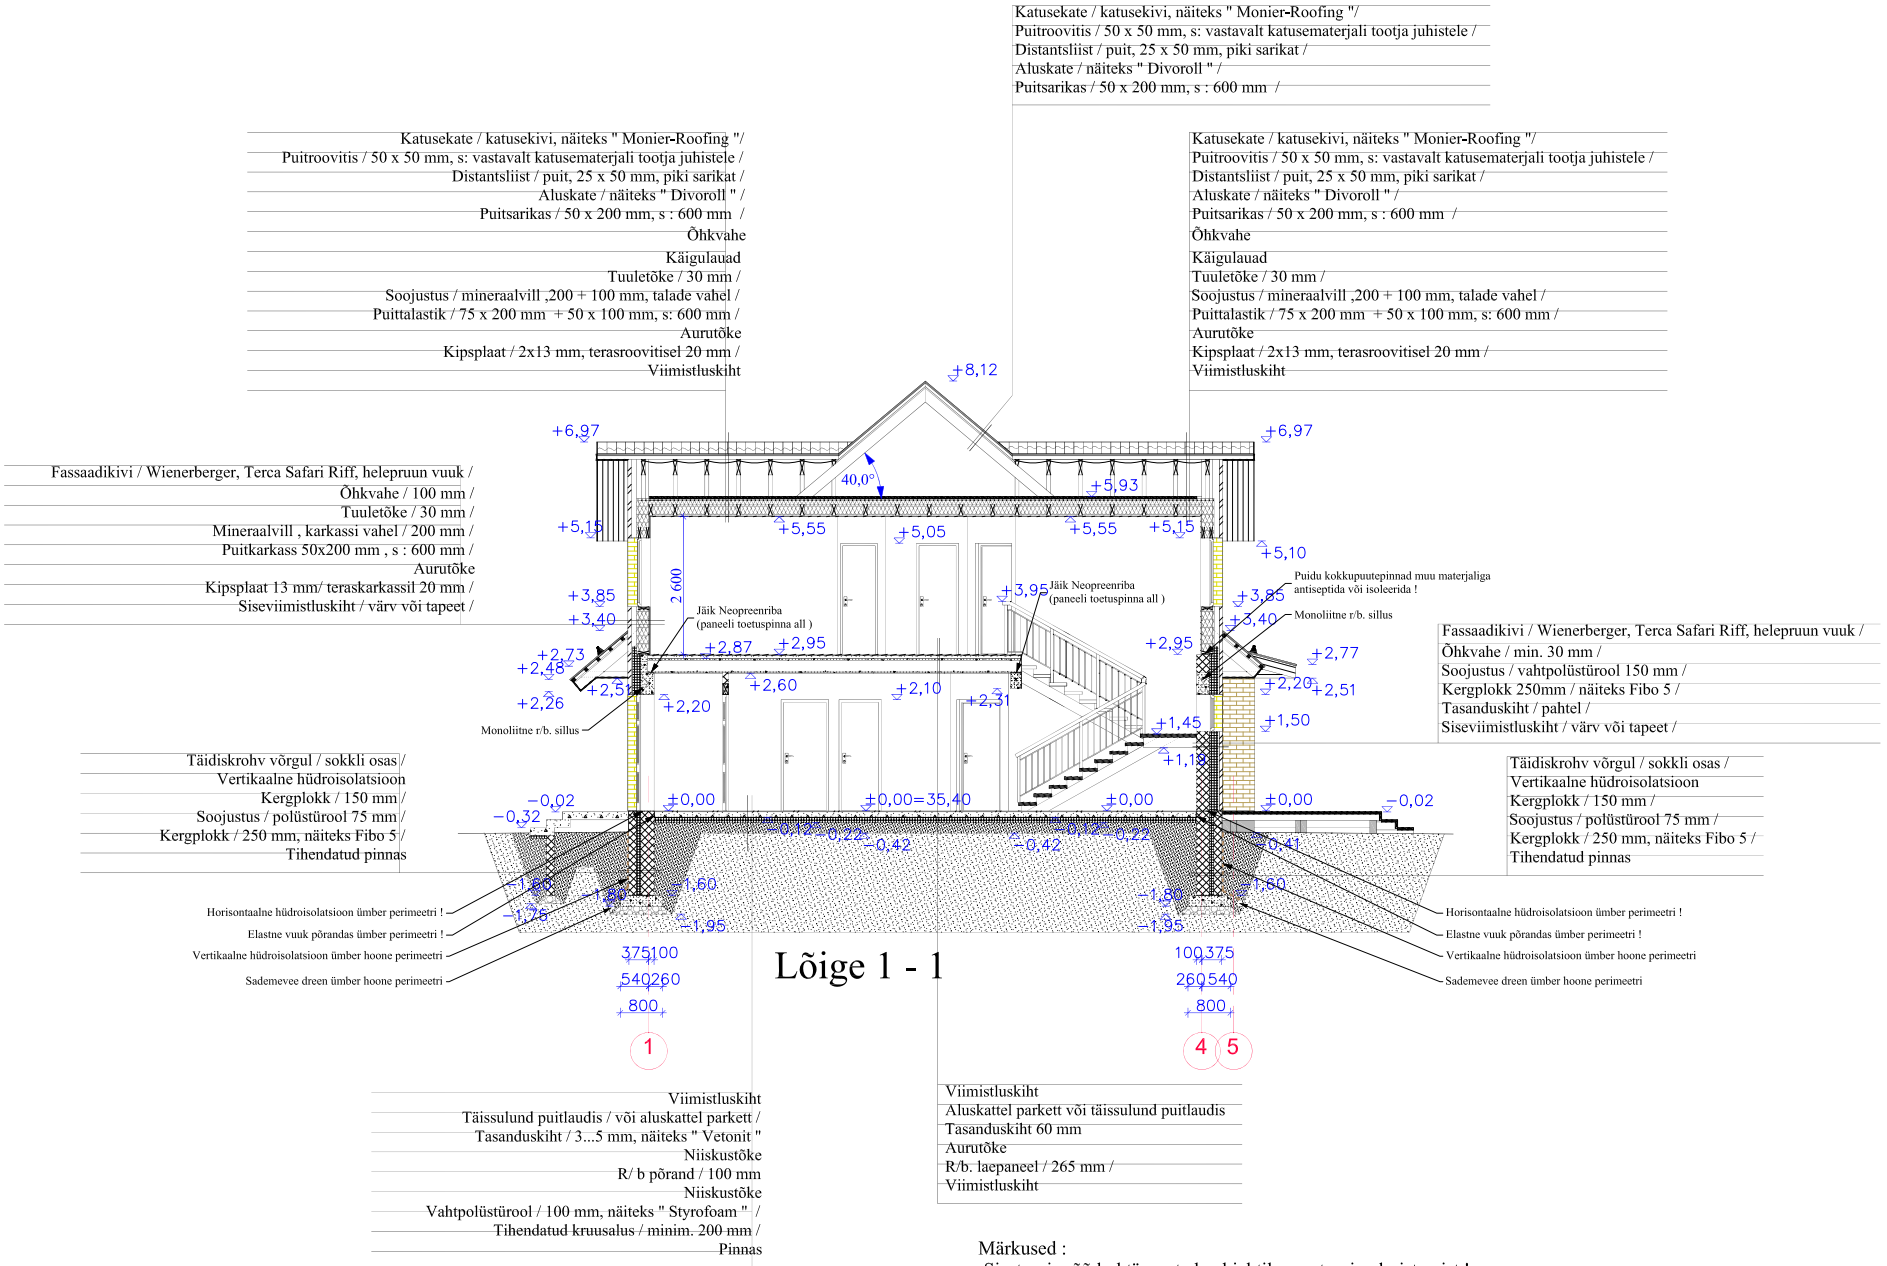

Märkused :
- Sisetrepi mõõdud täpsustada objektil enne trepi valmistamist !
- Katuse puitkonstruktsioonide asukohad võivad erineda reaalsuses !

Logo.jpg OÜ Popidor, Reg nr. EEP000712, reg. kuupäev 26.04.06 Ropka tee 19, 51013, Tartu. Tel. 7 341 083, mail : info@popidor.ee				Töö nr. T-01-08	
				STAAD	LEHT	LEHTI
				EP	9	12
Insener :	M. Kaldvee				
Projekt. :	H. Vadi		03.2008	LÕIGE 1-1	M 1 :100