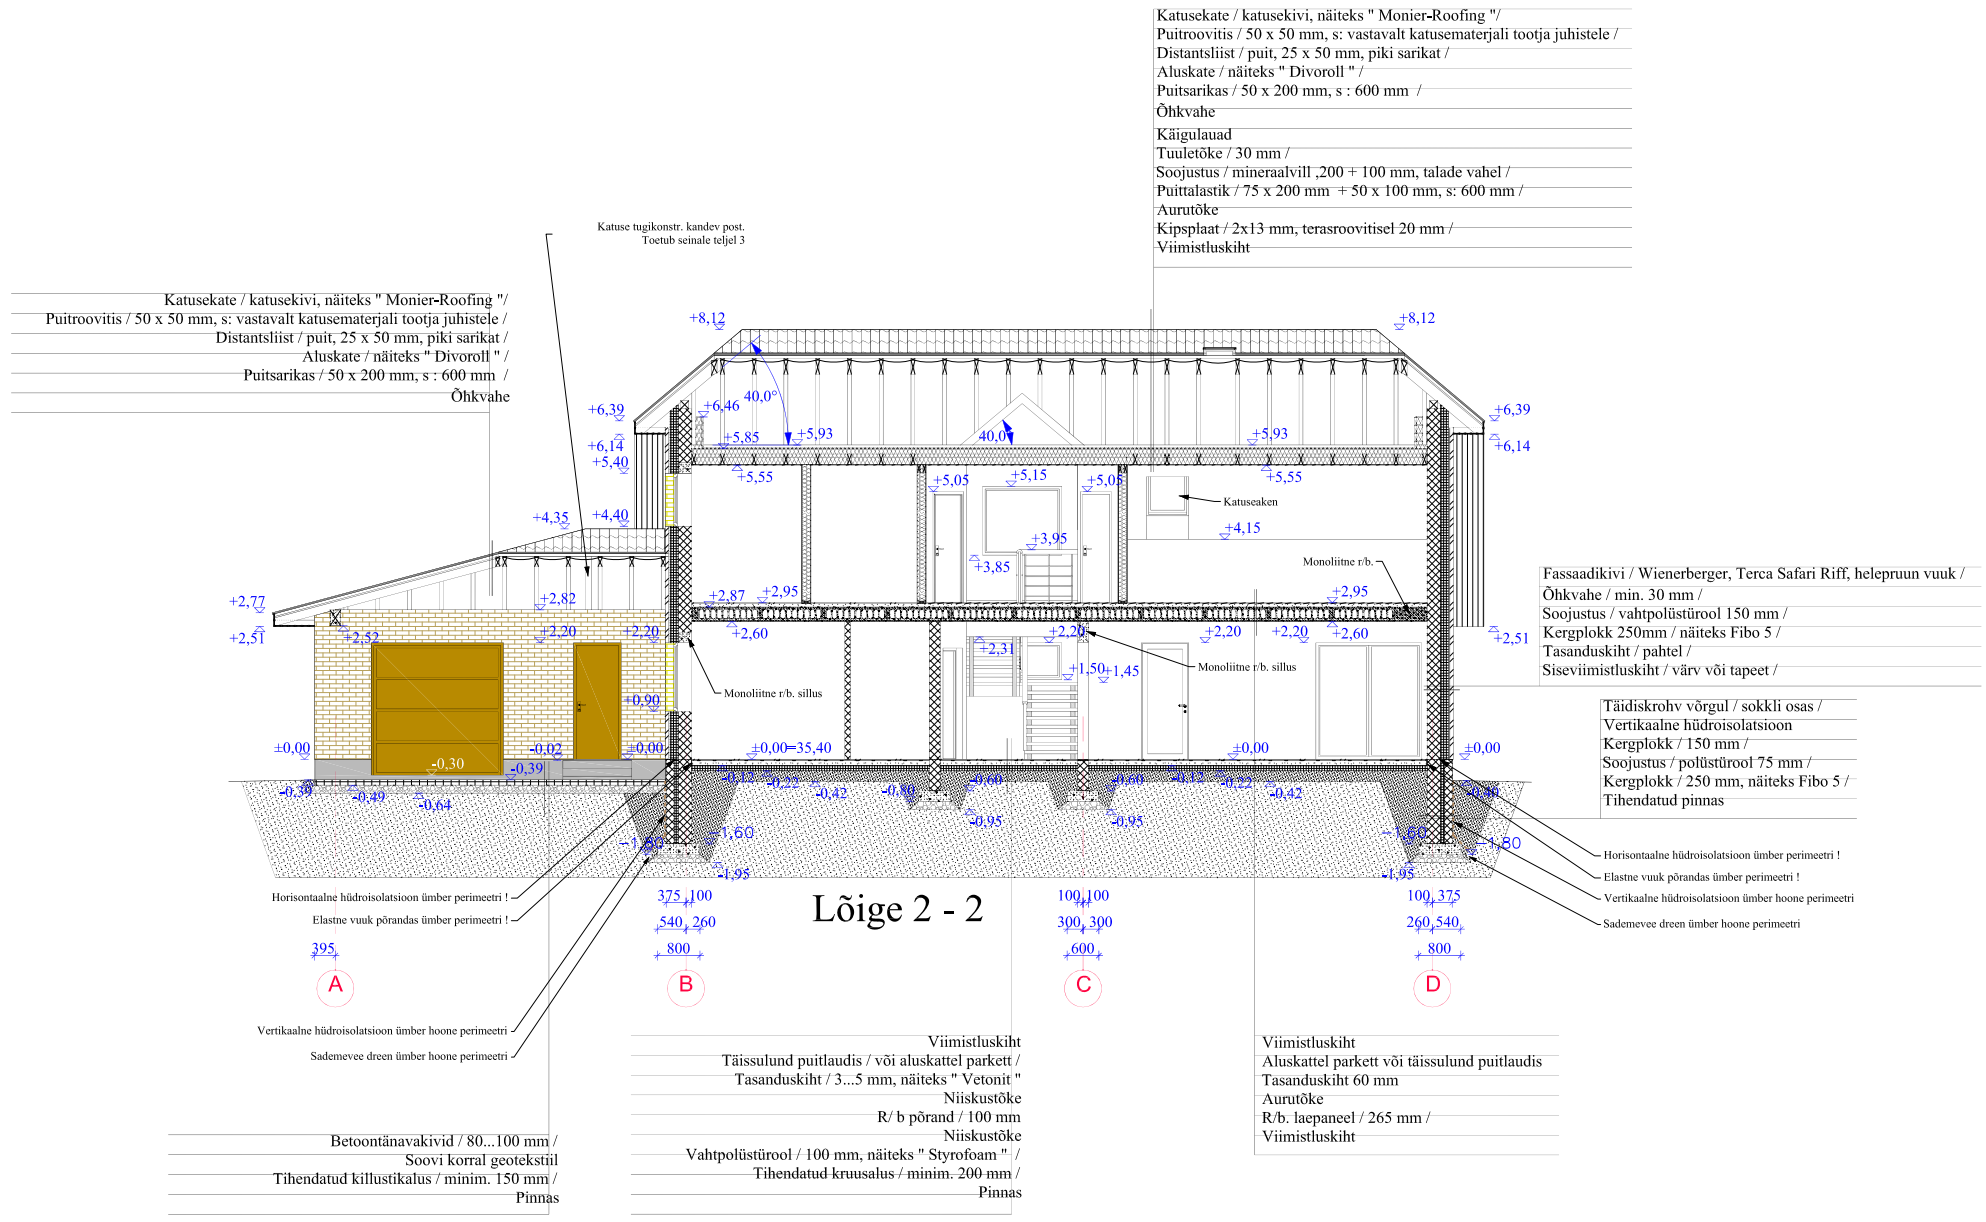
Katusekate / katusekivi, näiteks " Monier-Roofing "/
Puitroovitis / 50 x 50 mm, s: vastavalt katusematerjali tootja juhistele /
Distantsliist / puit, 25 x 50 mm, piki sarikat /
Aluskate / näiteks " Divoroll " /
Puitsarikas / 50 x 200 mm, s : 600 mm /
Õhkvahe
Katuse tugikonstr. kandev post.
Toetub seinale teljel 3
Katusekate / katusekivi, näiteks " Monier-Roofing "/
Puitroovitis / 50 x 50 mm, s: vastavalt katusematerjali tootja juhistele /
Distantsliist / puit, 25 x 50 mm, piki sarikat /
Aluskate / näiteks " Divoroll " /
Puitsarikas / 50 x 200 mm, s : 600 mm /
Õhkvahe
Käigulauad
Tuuletõke / 30 mm /
Soojustus / mineraalvill ,200 + 100 mm, talade vahel /
Puittalastik / 75 x 200 mm + 50 x 100 mm, s: 600 mm /
Aurutõke
Kipsplaat / 2x13 mm, terasroovitisel 20 mm /
Viimistluskiht
+8,12
+8,12
+6,39
+6,46
40,0°
+6,39
+6,14
+5,85
+5,93
40,0°
+5,93
+6,14
+5,40
+5,55
+5,05
+5,15
+5,05
+5,55
Katuseaken
+4,35
+4,40
+4,15
+3,95
+3,85
Monoliitne r/b.
+2,77
+2,82
+2,87
+2,95
+2,95
+2,51
+2,52
+2,20
+2,20
+2,60
+2,20
+2,20
+2,20
+2,60
+2,51
+2,31
+1,50
+1,45
Monoliitne r/b. sillus
Monoliitne r/b. sillus
+0,90
±0,00
-0,30
-0,02
±0,00
±0,00=35,40
±0,00
±0,00
-0,39
-0,39
-0,49
-0,64
-0,42
-0,80
-0,60
-0,60
-0,42
-0,80
-1,60
-1,80
-0,95
-0,95
-1,60
-1,80
-1,95
-1,95
Fassaadikivi / Wienerberger, Terca Safari Riff, helepruun vuuk /
Õhkvahe / min. 30 mm /
Soojustus / vahtpolüstürool 150 mm /
Kergplokk 250mm / näiteks Fibo 5 /
Tasanduskiht / pahtel /
Siseviimistluskiht / värv või tapeet /
Täidiskrohv võrgul / sokkli osas /
Vertikaalne hüdroisolatsioon
Kergplokk / 150 mm /
Soojustus / polüstürool 75 mm /
Kergplokk / 250 mm, näiteks Fibo 5 /
Tihendatud pinnas
Horisontaalne hüdroisolatsioon ümber perimeetri !
Elastne vuuk põrandas ümber perimeetri !
Vertikaalne hüdroisolatsioon ümber hoone perimeetri
Sademevee dreen ümber hoone perimeetri
Horisontaalne hüdroisolatsioon ümber perimeetri !
Elastne vuuk põrandas ümber perimeetri !
Lõige 2 - 2
375 100
540 260
800
100 100
300 300
600
100 375
260 540
800
395
A
B
C
D
Vertikaalne hüdroisolatsioon ümber hoone perimeetri
Sademevee dreen ümber hoone perimeetri
Viimistluskiht
Täissulund puitlaudis / või aluskattel parkett /
Tasanduskiht / 3...5 mm, näiteks " Vetonit "
Niiskustõke
R/ b põrand / 100 mm
Niiskustõke
Vahtpolüstürool / 100 mm, näiteks " Styrofoam " /
Tihendatud kruusalus / minim. 200 mm /
Pinnas
Viimistluskiht
Aluskattel parkett või täissulund puitlaudis
Tasanduskiht 60 mm
Aurutõke
R/b. laepaneel / 265 mm /
Viimistluskiht
Betoontänavakivid / 80...100 mm /
Soovi korral geotekstiil
Tihendatud killustikalus / minim. 150 mm /
Pinnas