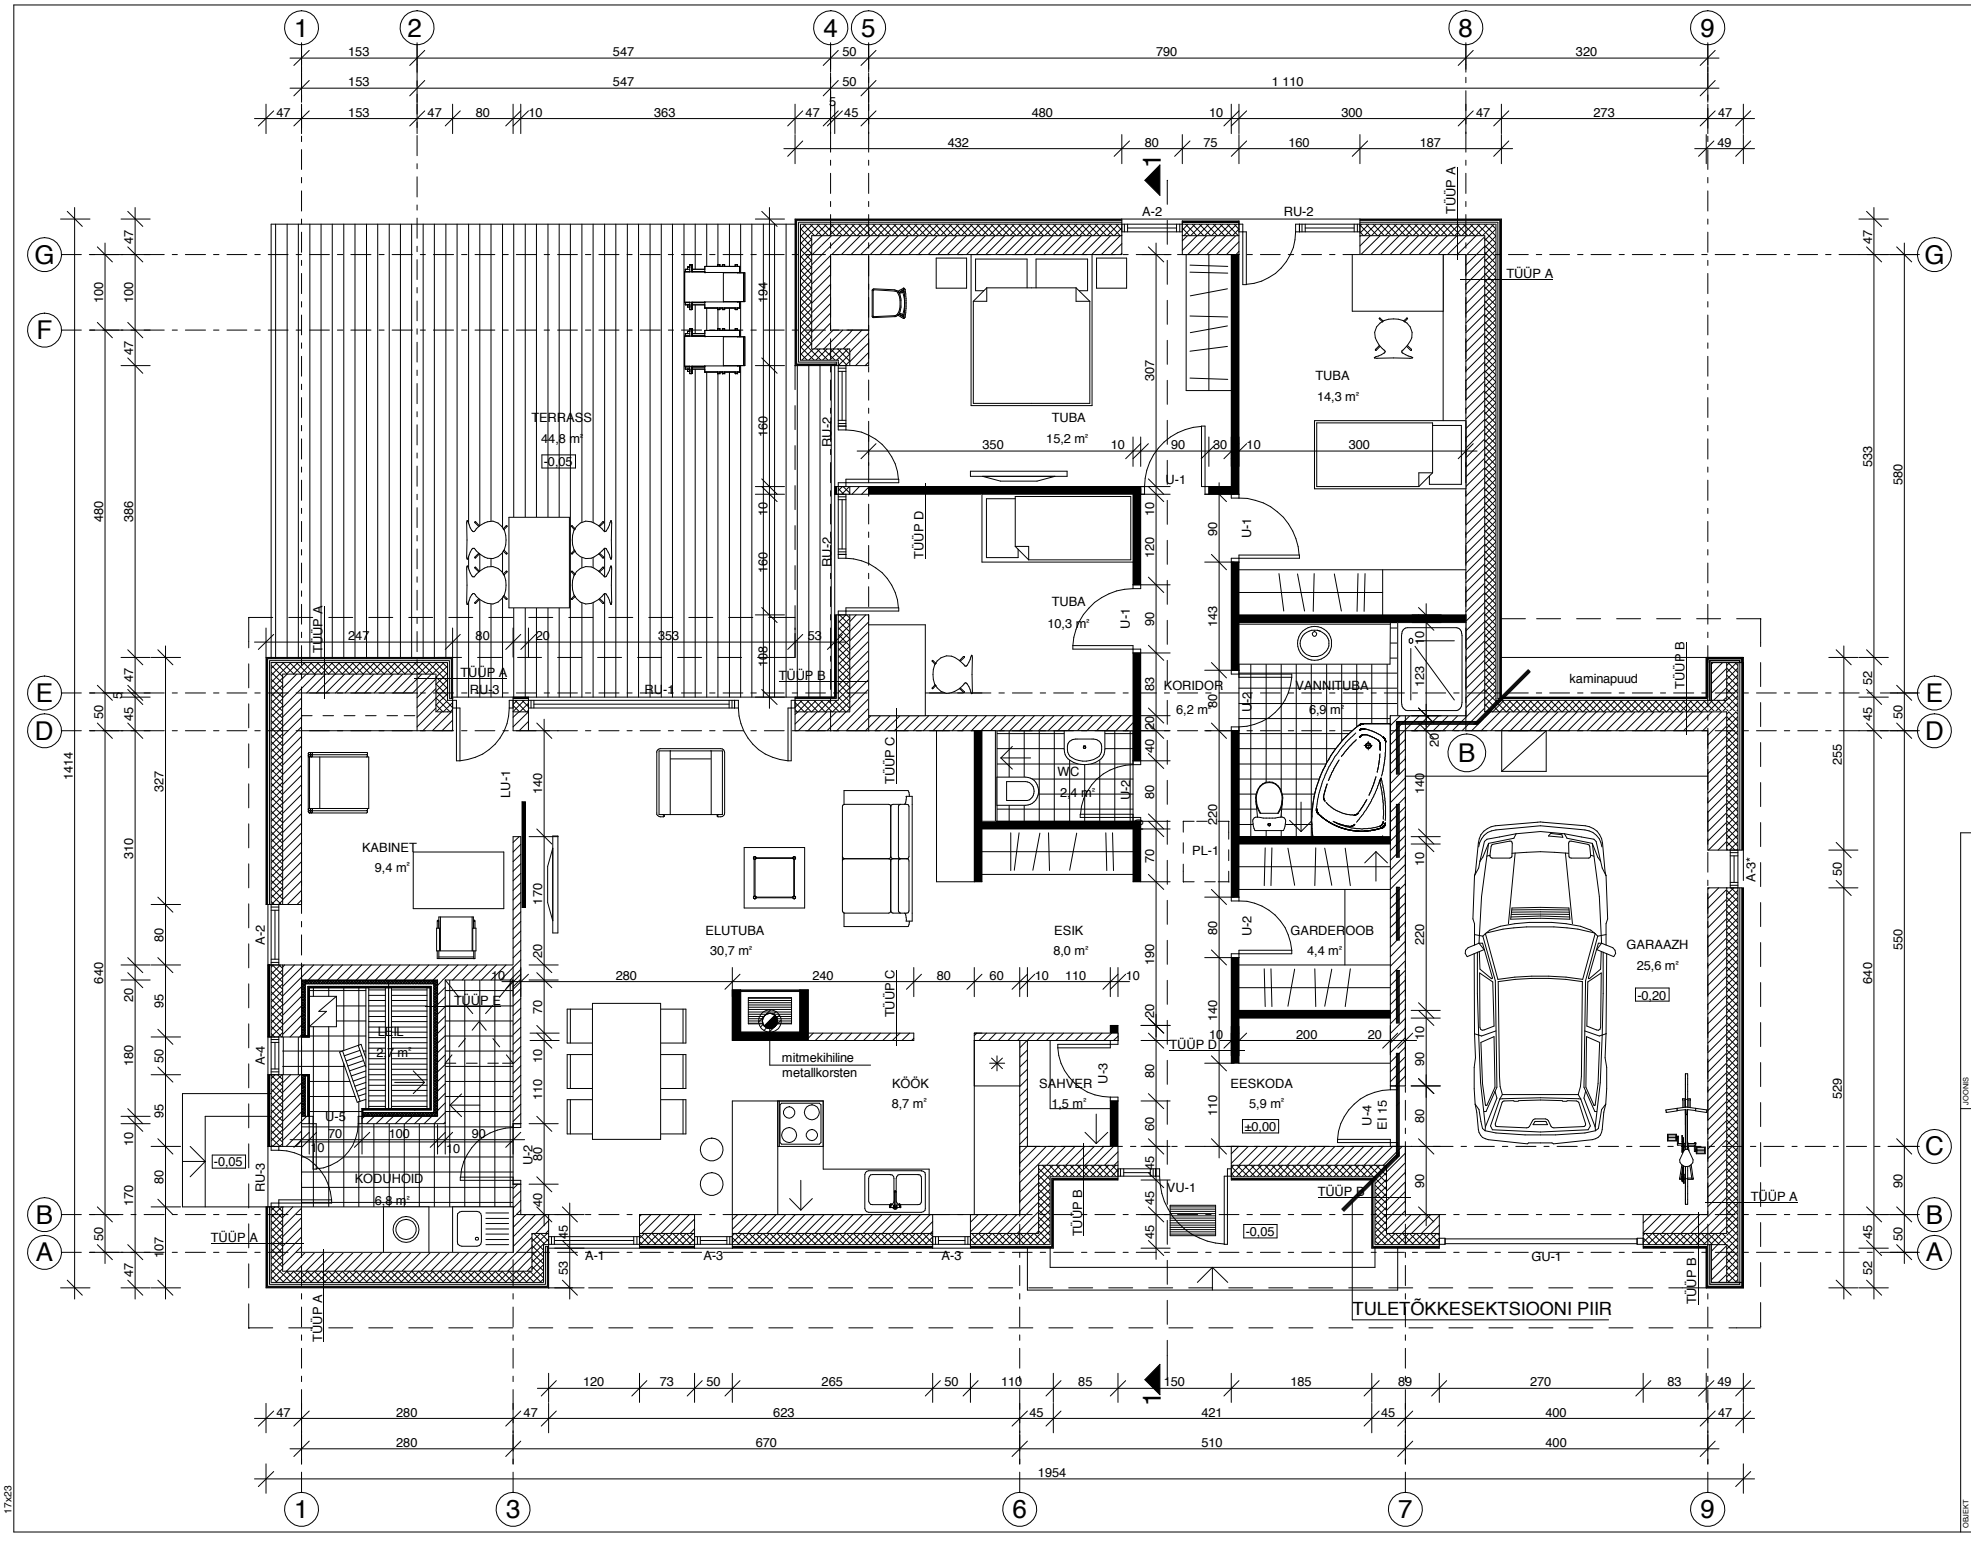

OBJEKT	**ÜKSIKELAMU**
	SUUR-KAARE TEE 58, PÄRNAMÄE KÜLA, VIIMSI VALD, HARJUMAA
JOONIS	**PÕHIPLAAN**
TÖÖ NR.	**P-1316**
JOONISE NR.	**A-6**
STAADIUM	EELPROJEKT
MÕÕTKAVA	1:50
KUUPÄEV	08.2013

17x23