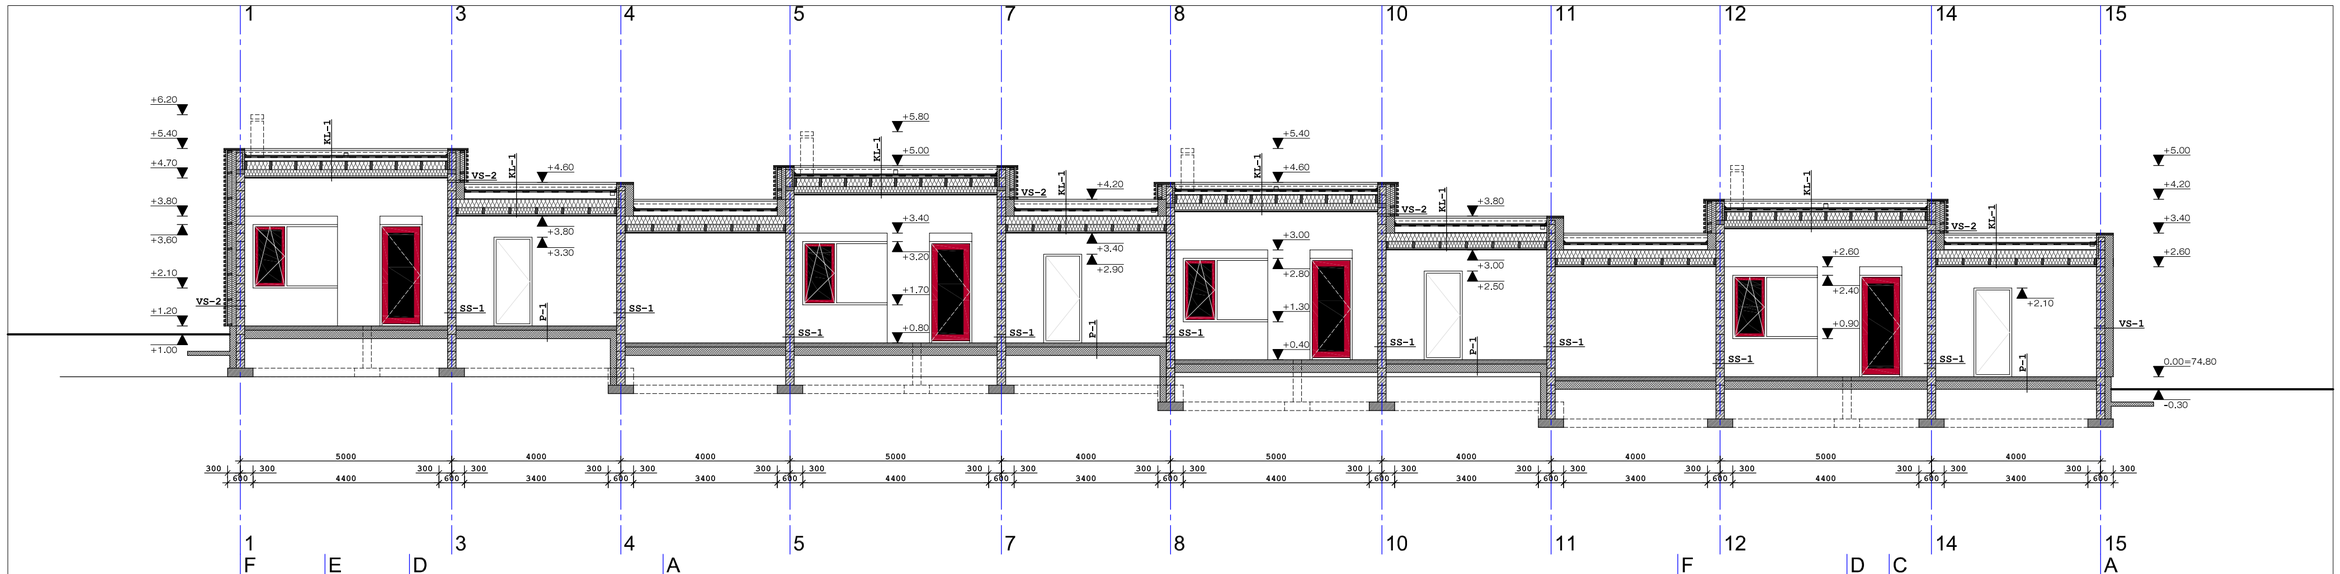

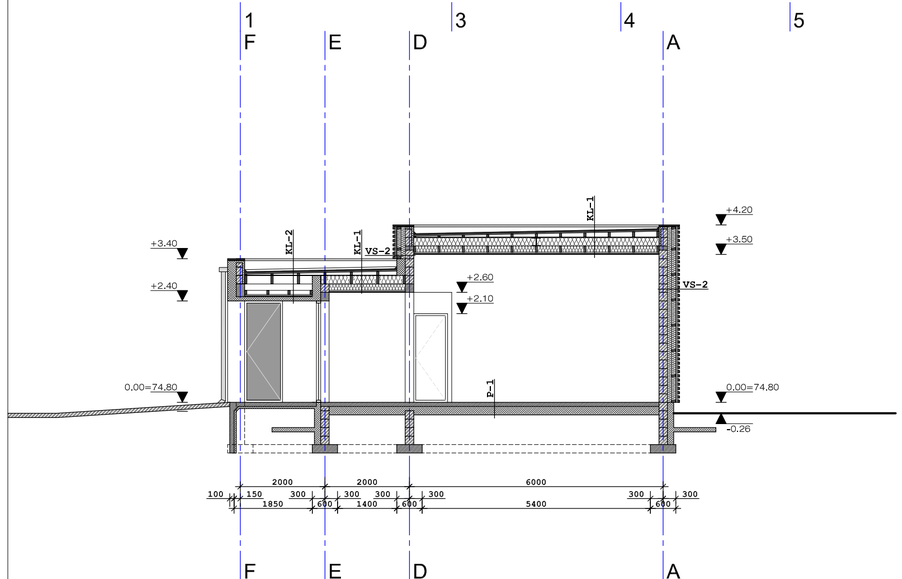

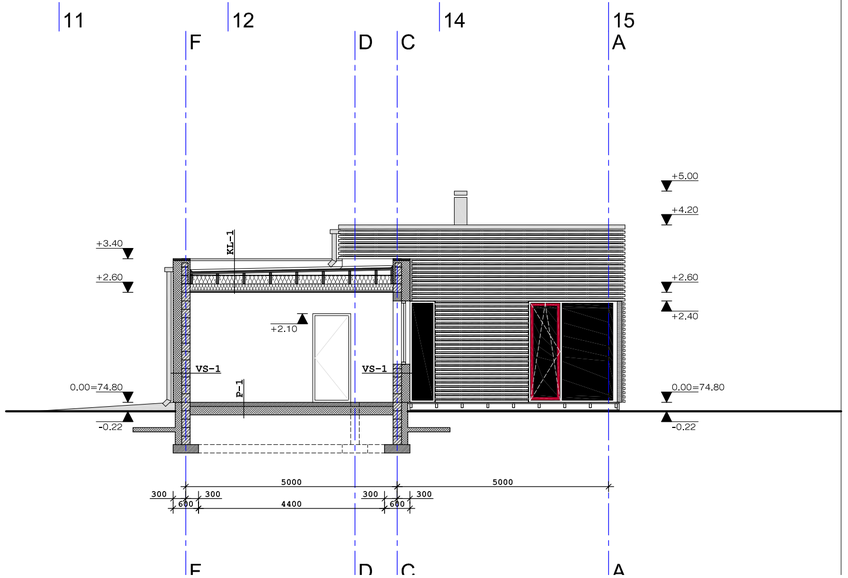

PÕHIKONSTRUKTSIOONID

VÄLISSEINAD

VS1

KROHV VÕRGUL	
POLUSTÜROOL	200
BETOONPLOKK (Columbia)	200
KROHV (PAHTEL) / VIIMISTLUS	
	400

VS2

HOR. PUITRIBID 60x50mm	50
ROOVID 50x30	30
LUJA PLAAT (kummitihenditega)	10
ROOVID 2x 100x50mm / KIVIVILL	200
BETOONPLOKK (Columbia)	200
KROHV (PAHTEL) / VIIMISTLUS	
	490

VS3

KROHV VÕRGUL	
POLUSTÜROOL	200
BETOONPLOKK (Columbia)	200
KIVIVILL/KARKASS 50x50	50
FOOLIUM	
ROOVID / TUULUTUSVAHE	30
VERT.LEHTPUULAUDIS	20
	500

SISESEINAD

SS1

KROHV (PAHTEL) / VIIMISTLUS	
BETOONPLOKK (Columbia)	200
KROHV (PAHTEL) / VIIMISTLUS	
	200

SS2

KROHV (PAHTEL) / VIIMISTLUS	
KERGPLOKK	100
KROHV (PAHTEL) / VIIMISTLUS	
	100

SS3

KROHV (PAHTEL) / VIIMISTLUS	
KERGPLOKK	100
KIVIVILL/KARKASS 50x50	50
FOOLIUM	
ROOVID / TUULUTUSVAHE	30
VERT.LEHTPUULAUDIS	20
	200

PÕRAND

P1

VIIMISTLUS	20
R/B ALUSPÕRAND	100
ALUSKILE	
EPS-SOOJUSTUS	200
RADOONITÕKE	
TIHENDATUD LIIV	
TIHENDATUD KILLUSTIK	

KATUSLAGI

KL1

2x SBS KATUSEKATE	
VEEKINDEL VINEER 2x15 (kalle 1:50)	30
HÕRE LAUDIS	25
KALDE ROOVID h=25...141 (221)mm	
TUULETÕKKEPLAAT	10
KIVIVILL/PUITTALAD 200x50	200
KIVIVILL/KARKASS 150x50	150
AURUTÕKE	
ALUSROOV	24
2x KIPSPLAAT / LAE VIIMISTLUS	26

KL2

2x SBS KATUSEKATE	
VEEKINDEL VINEER 2x15 (kalle 1:50)	30
HÕRE LAUDIS	25
KALDE ROOVID h=25...141 (221)mm	
TUULETÕKKEPLAAT	10
PUITTALAD 200x50	200
KARKASS 150x50	150
KARKASS 100x50	100
ALUSROOV	30
OSB PLAAT	20
POLUSTÜROOL	100
KROHV VÕRGUL	

Märkused:

- **Märgades ruumides lisandub põranda, lagede ja seinte viimistluse alla niiskustõke ja hüdroisolatsioon.**

MÄRKUSED:

1. 0.00 = 74.80 on antud korteri nr 4 betoonpõranda pealt. Lisandub põranda viimistlus.
2. Välisviimistlusmaterjalide tehnilised parameetrid ning lõplik valik täpsustatakse ehitustööde käigus.
3. Konstruktsioonide ja tehnovõrkude täpsustatud lahendus antakse eraldi tööprojektiga.
4. Asendiplaani alusena on kasutatud OÜ GEM-GEO poolt koostatud geoalust (töö nr 9276, o9.02.13).