


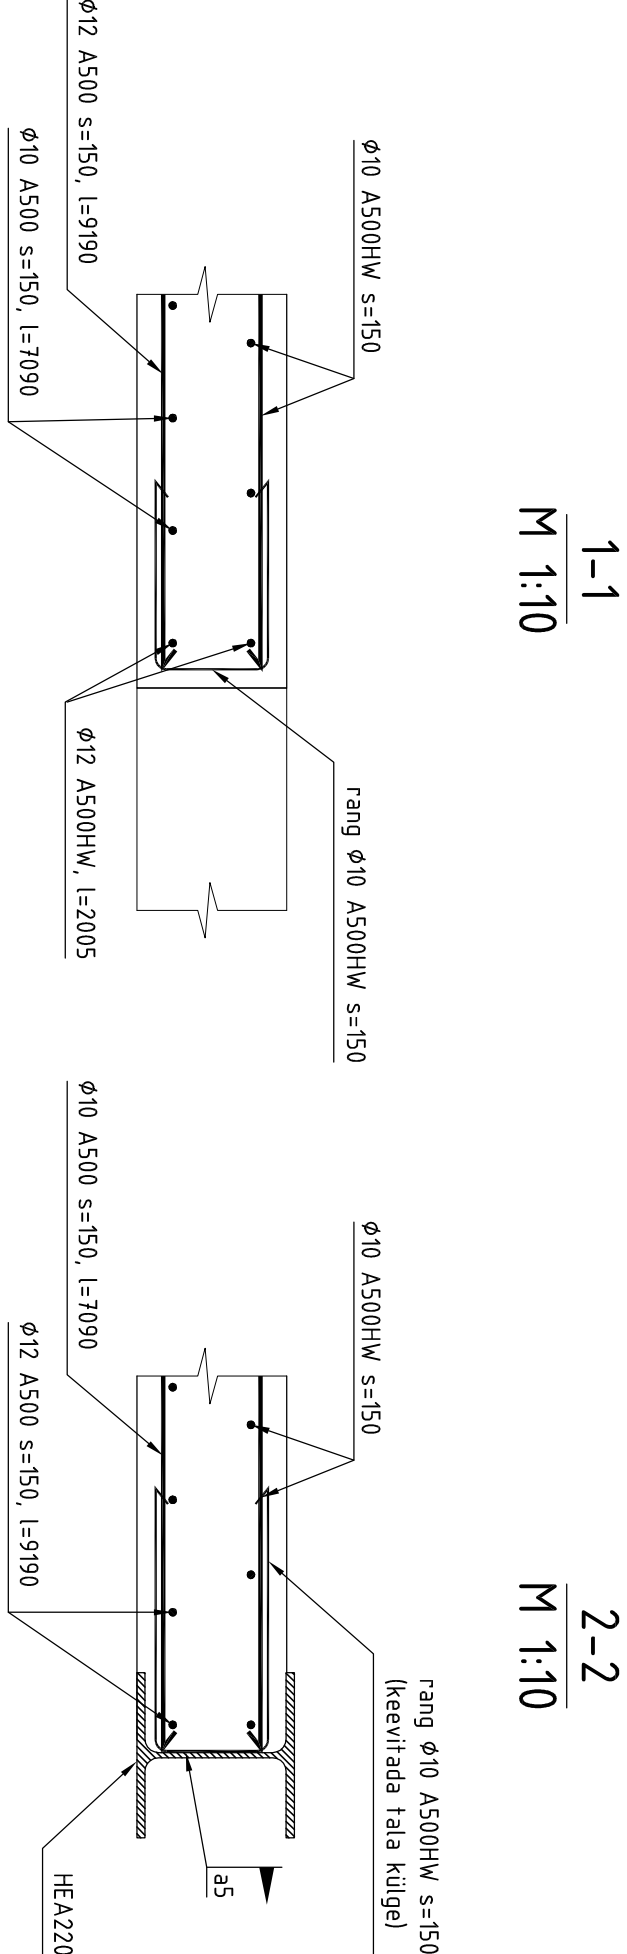


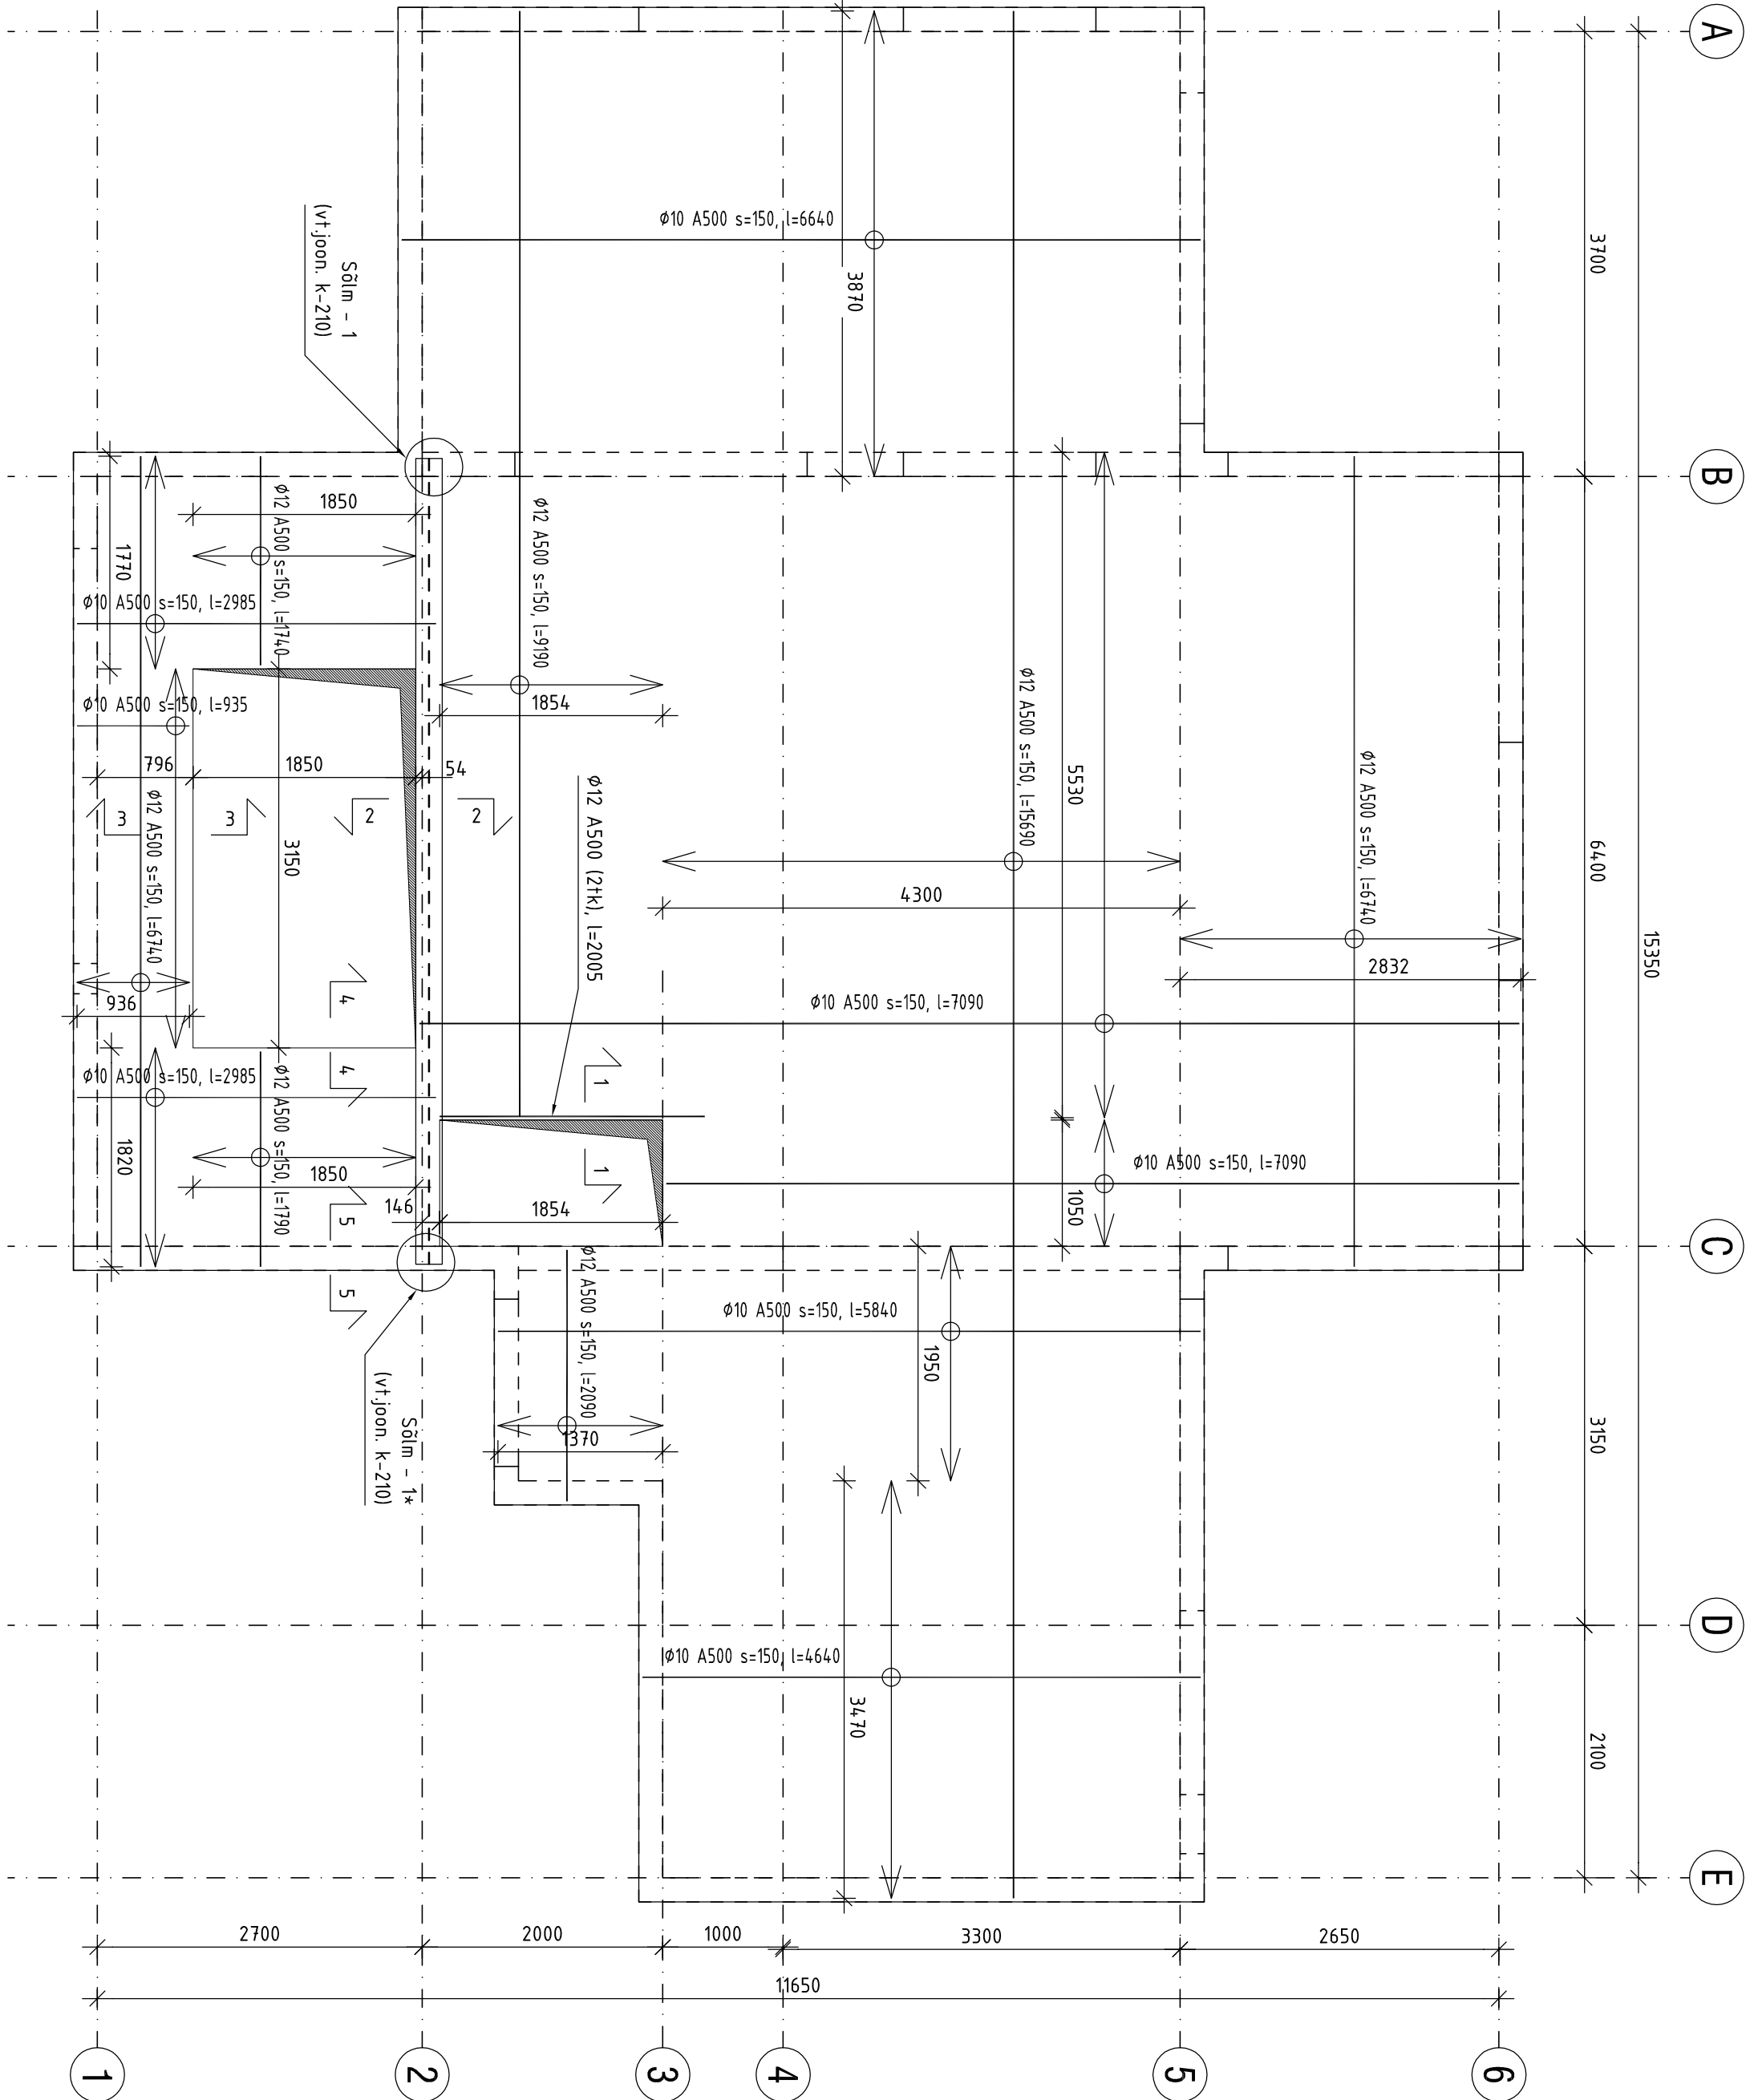

3-3  
M 1:10

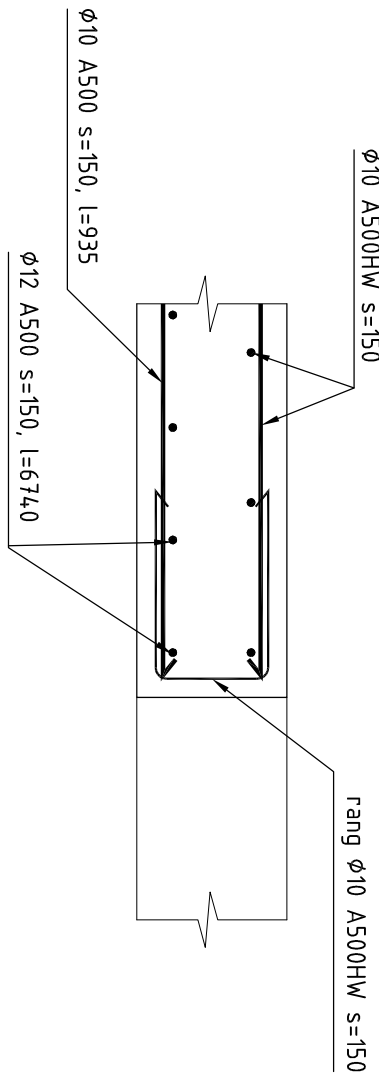

4-4  
M 1:10

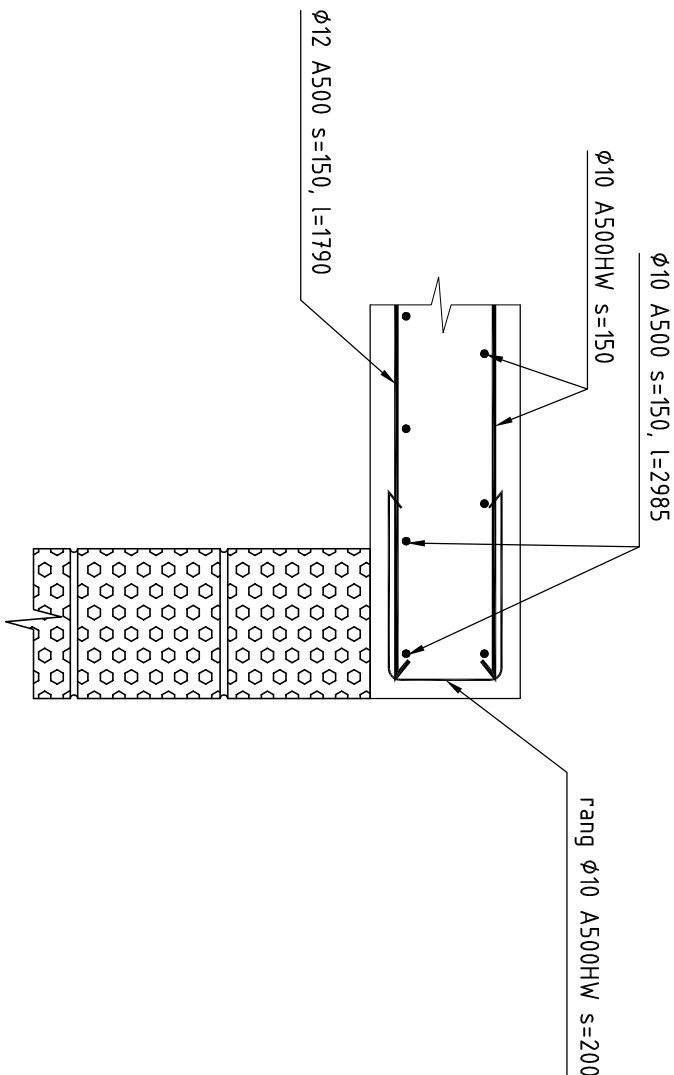

MÄRKUSED:

- 1.BETONEERIDA BETOONIGA C25/30.
2. PLAADI PAKSUS 200 mm.
- 3.VAHELAE ALUMINE KÕRGUSMÄRK TÄPSUSTADA OBJEKTIL.
4. AVADE ASUKOHT TÄPSUSTADA OBJEKTIL KOOSTÖÖS PROJEKTEERIJALTEGA.

|                               |  |                      |  |          |  |
|-------------------------------|--|----------------------|--|----------|--|
|                               |  |                      |  |          |  |
|                               |  |                      |  |          |  |
| Grandassets OÜ                |  | vahelise arvefirmine |  | MÕISTAKS |  |
| Reg. Nr. 11318839             |  | alumnises pinnas     |  | 1:50     |  |
| Revisioon nr 12, toimik 10817 |  |                      |  | 1:10     |  |
| TALLIN                        |  | KONTROLL             |  | KUPULEV  |  |
| eretiellija                   |  | J.Randolnt           |  | 20.09.13 |  |
| OBJEKT NIM                    |  | PROJEKT              |  | 100 NR   |  |
| Lumememaria tee 21            |  | J.Randolnt           |  | 09.13/2  |  |
| Lumememaria tee 21            |  | K-201                |  | K-201    |  |
|                               |  |                      |  | MÕISTAKS |  |