


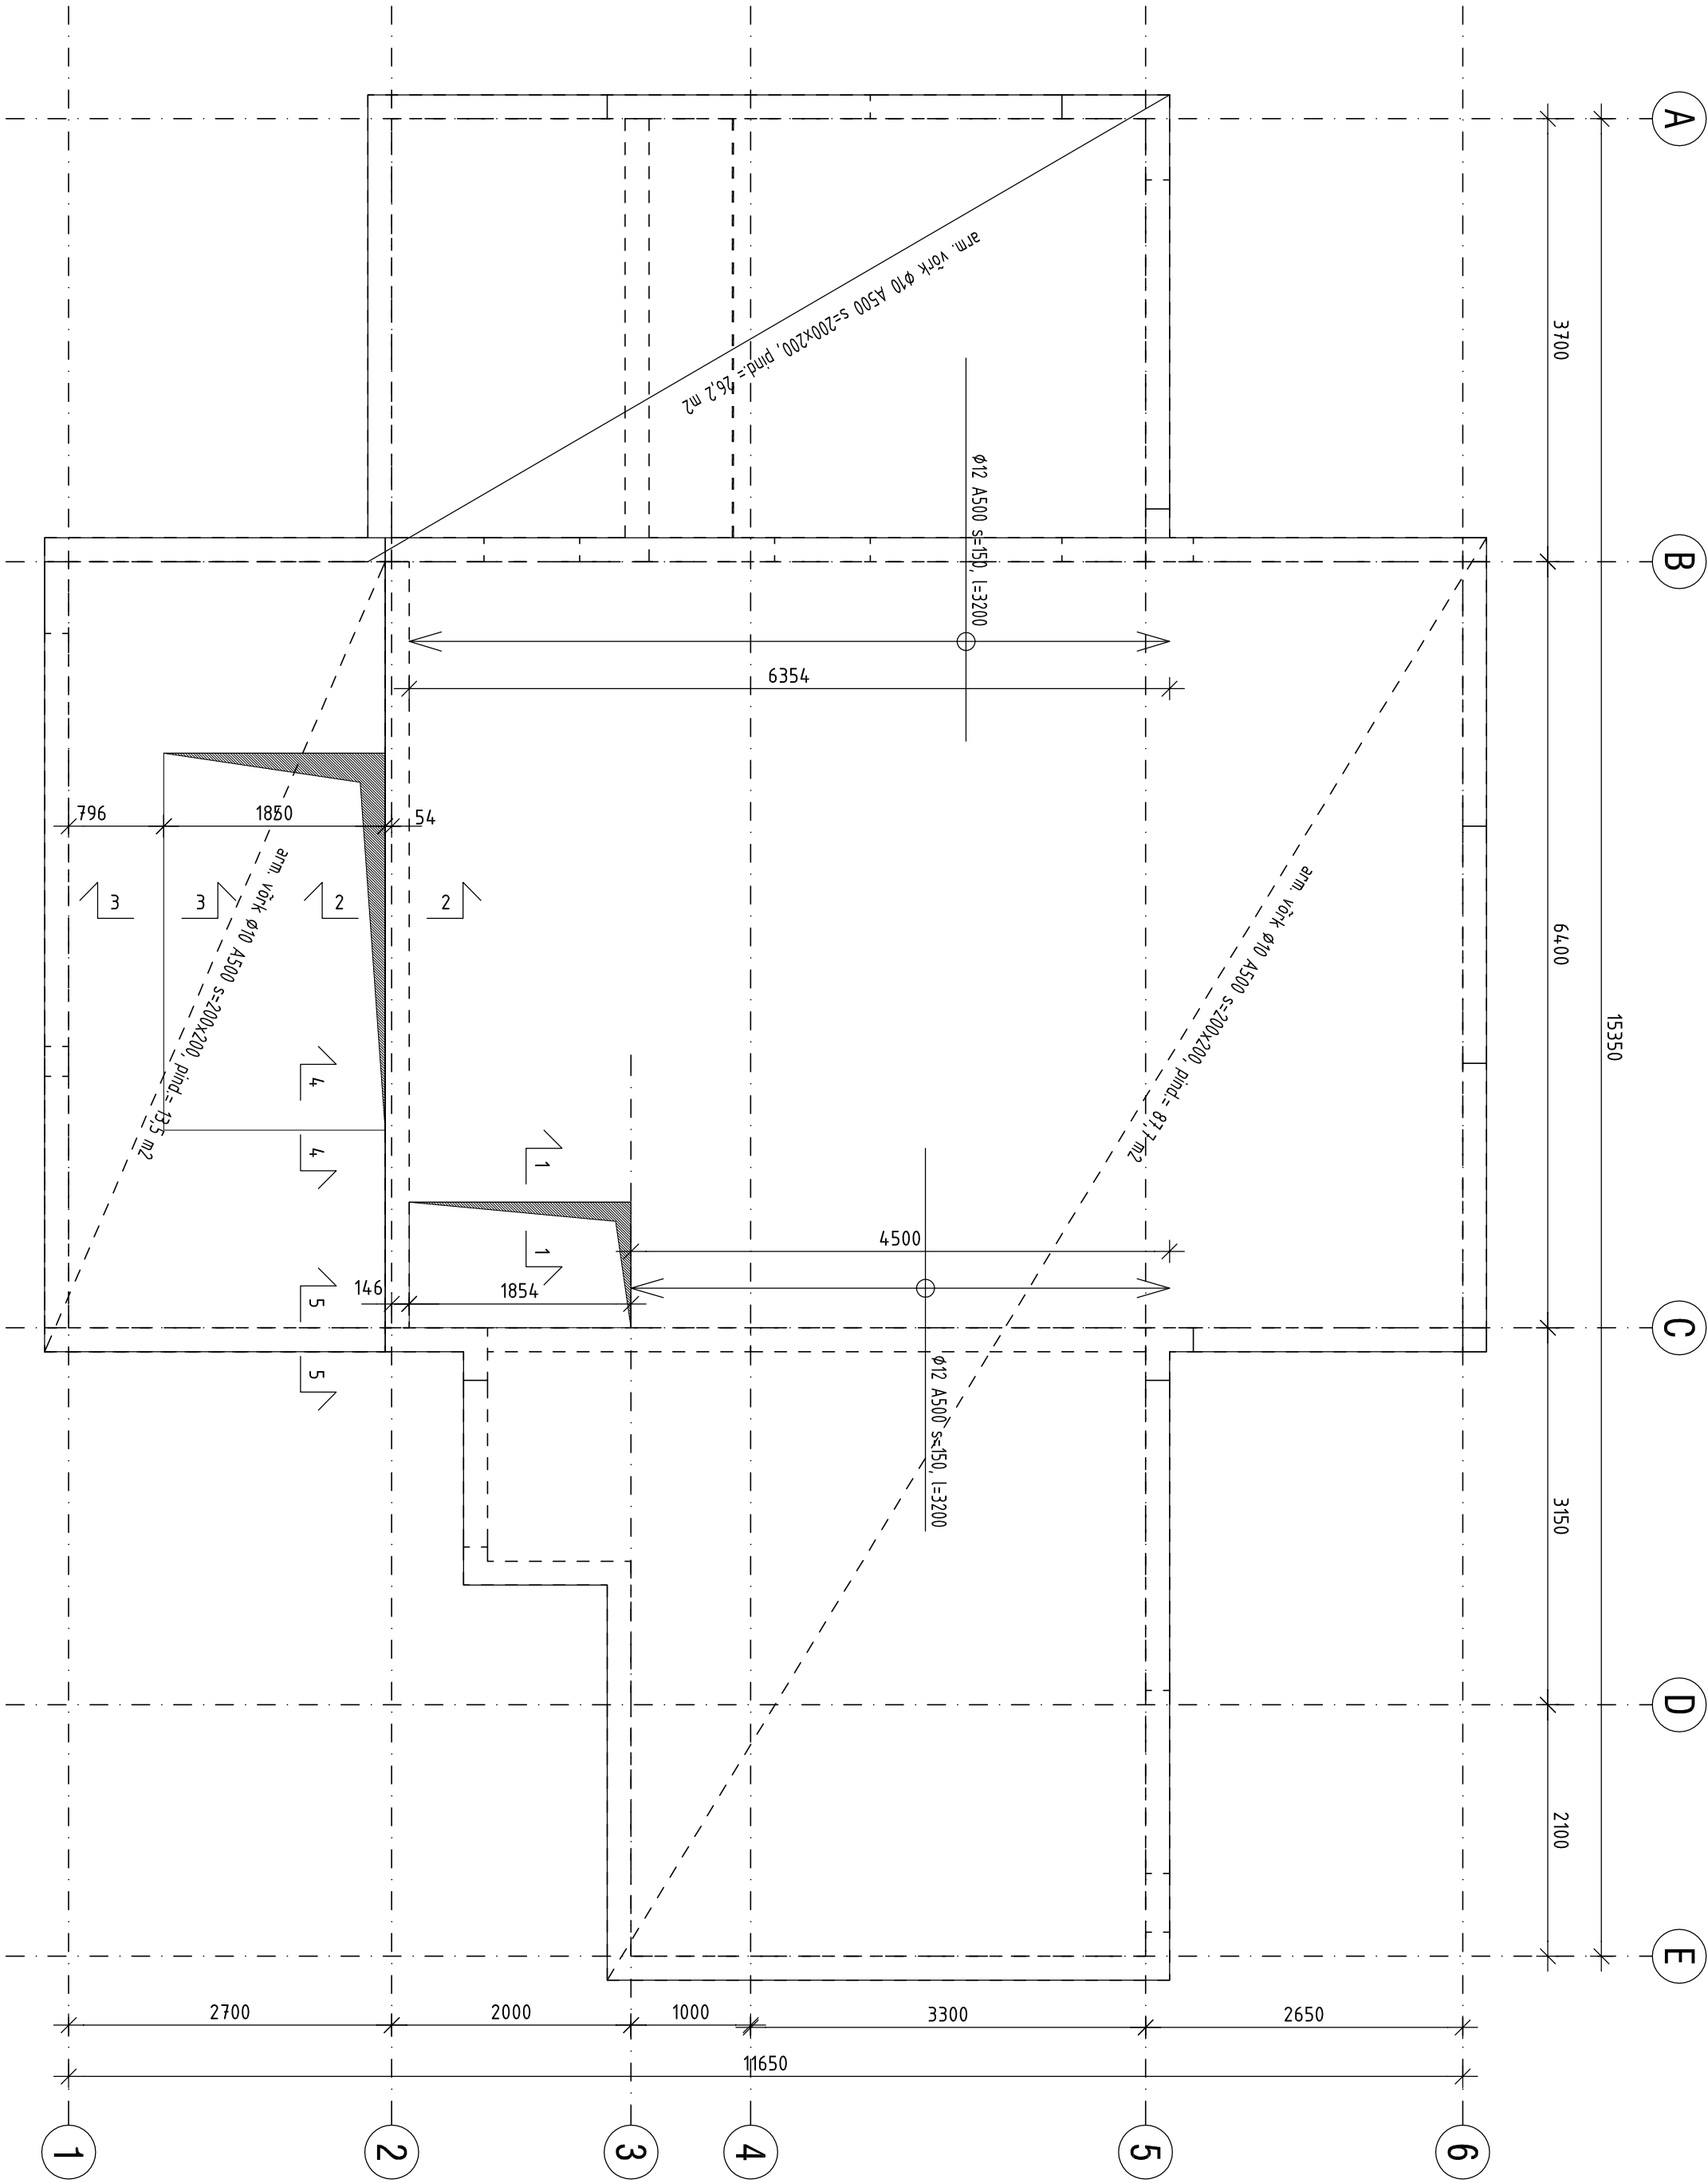

MÄRKUSED:

- 1.BETONEERIDA BETOONIGA C25/30.
2. PLAADI PAKSUS 200 mm.
- 3.VAHETLAE ALUMINE KÕRGUSMÄÄRK TÄPSUSTADA OBJEKTIL.
4. AVADE ASUKOHT TÄPSUSTADA OBJEKTIL KOOSTÖÖS PROJEKTEERIJALEGA.

Grandassets OÜ		vahelae armeerimine		1:50	
Reg. Nr. 1191689		ühendamise pinnas			
Rõmboke pui 12, Tallinn 10917					
TÜLAK		KINNITUS		MÄRKUS	
erdellija		J.Randlõht		20.09.13	
OBJEKT NIM		PROJEKT		TOO NR.	
Lümenemaja tee 21 eramu		J.Randlõht		0913/2	
				K-202	
				MÄRKUS	