


LÕIGE S-P1

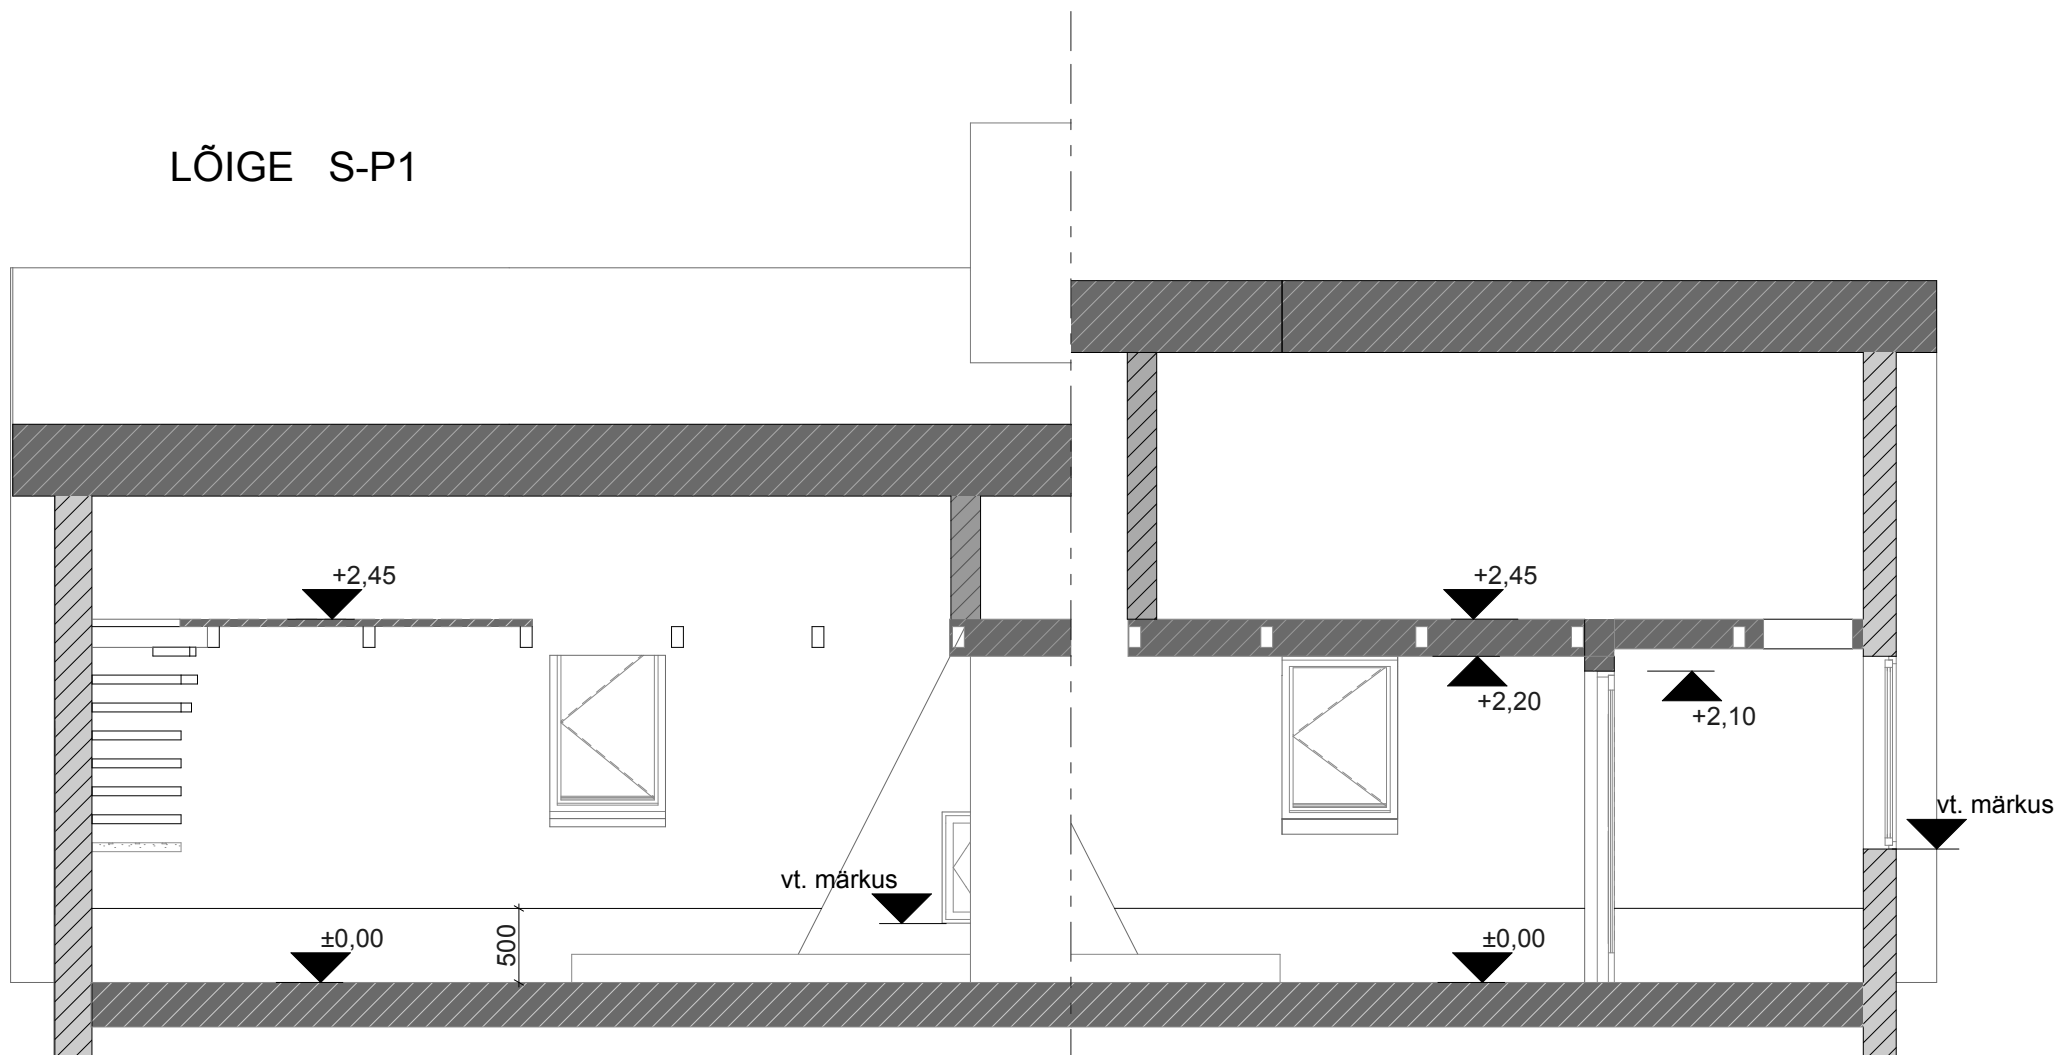

Märkus: aknad kolmnurksetes viiluseintes peavad jääma samale kõrgusele olemasoleva situatsiooniga. Selleks tuleb enne olemasolevat viilude lammutamist määrata akna kõrgus mingist jäävast konstruktsioonipunktist (joonest) ning see mõõt on aluseks akna kõrgusele uuetes, ehitatavates viiludes.