


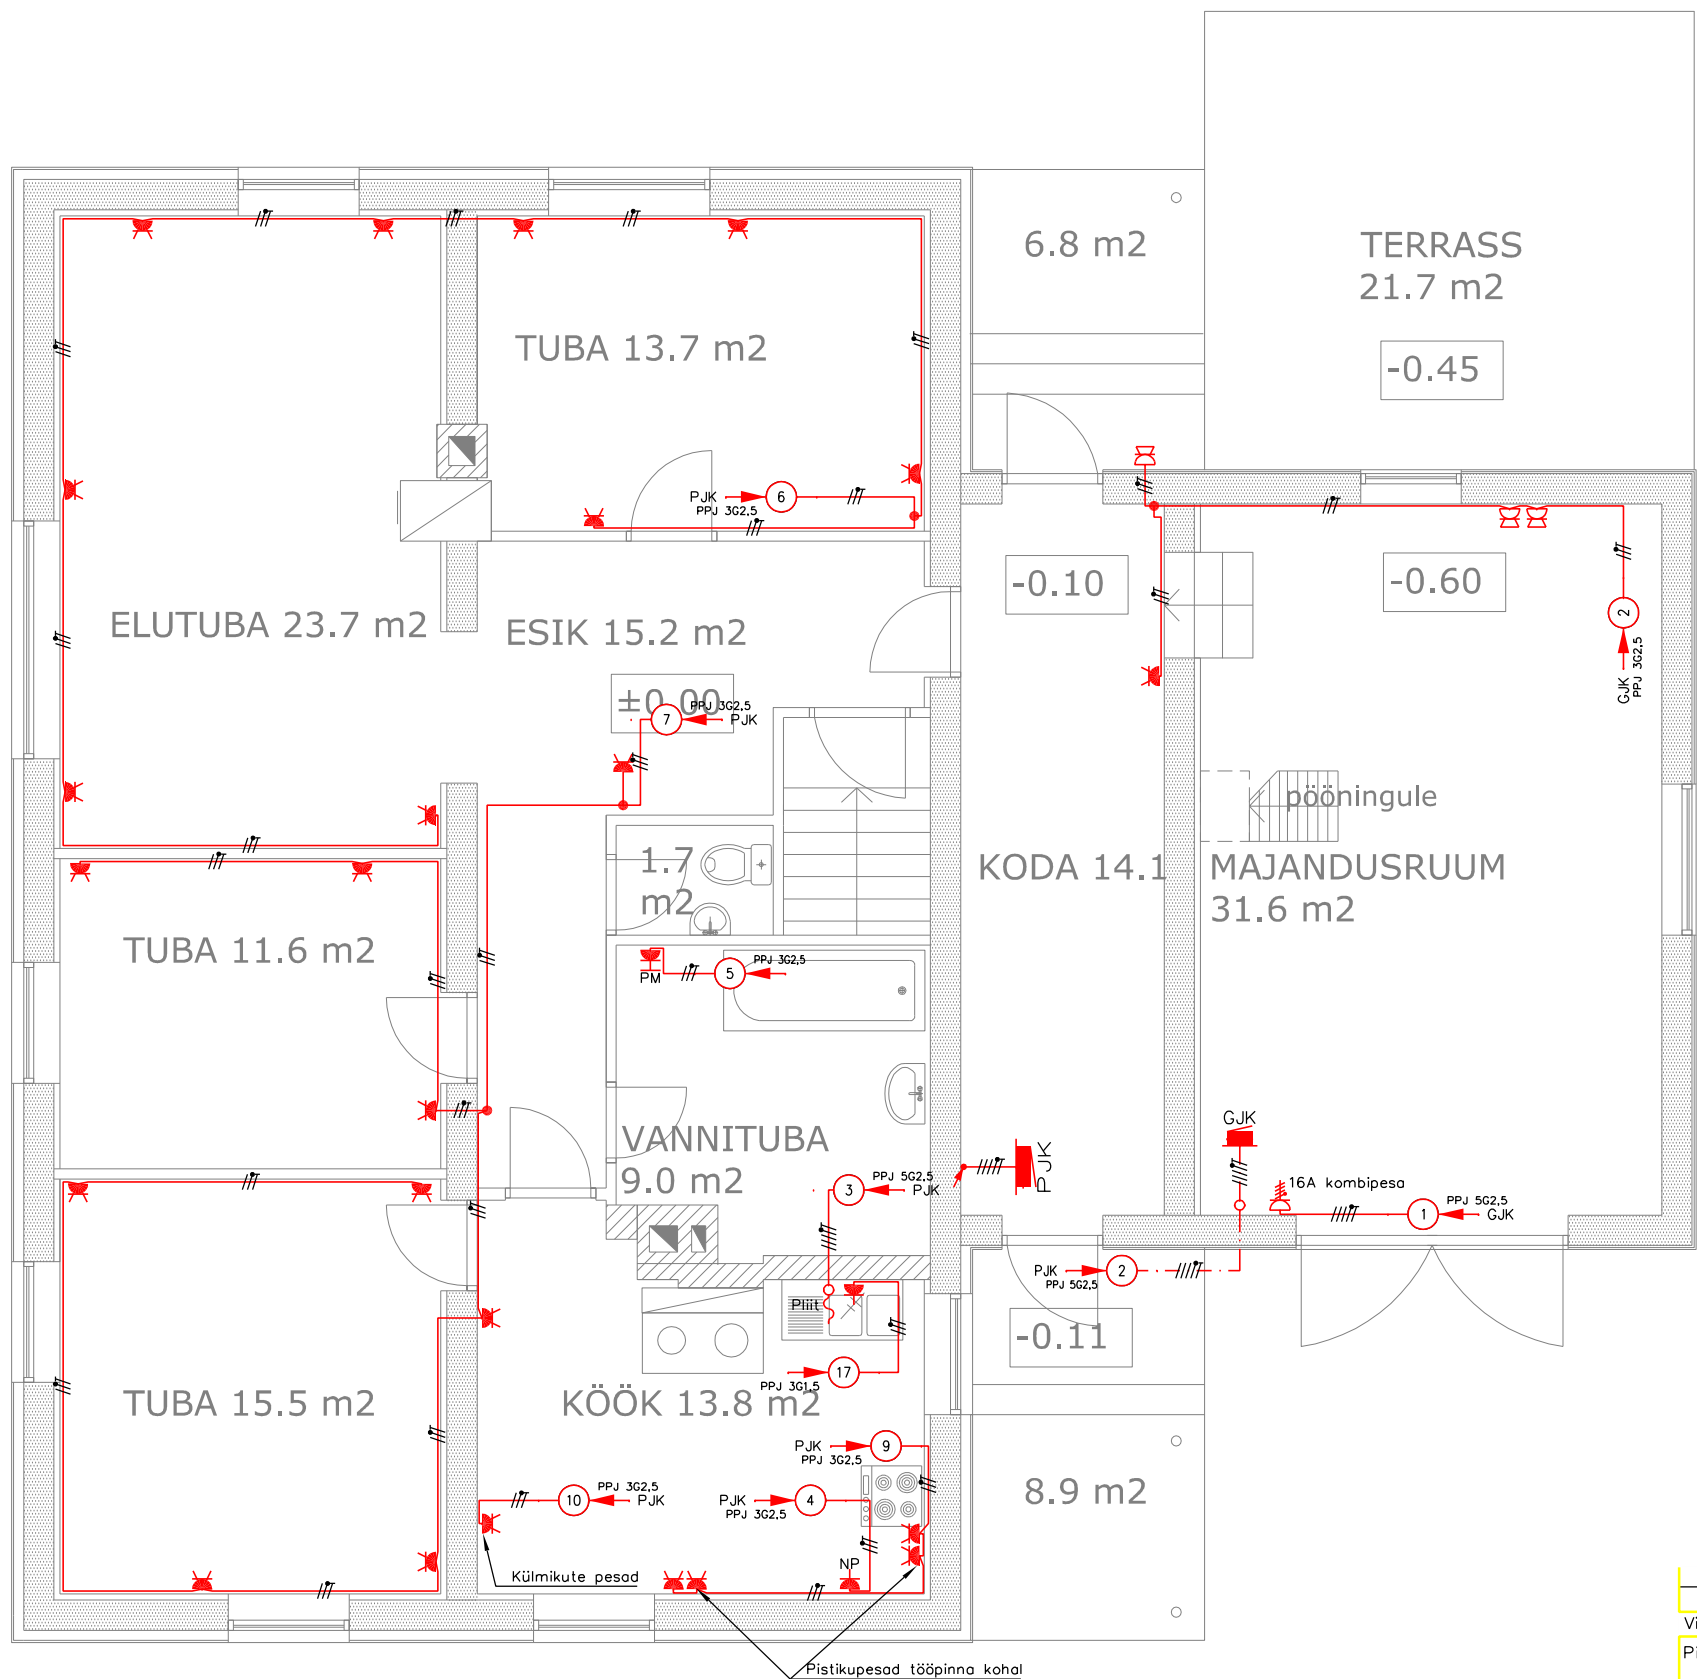

- TINGMÄRGID
- Harutoos seinas, pindpaigaldus
 - Keskus, uksega, pindpaigaldus
 - Seadmetoos, pindpaigaldus
 - Ⓜ 1~ 1-faasiline mootor
 - Maanduslatt
 - Positsioonimärk
 - Ühenduspunkt
 - ≡ Maandus
 - 16A Pistikupesa, 3-faasi, PE-kontaktiga, pindpaigaldus
 - Harutoos seinas, süvispaigaldus
 - ⊞ Turvapistikupesa, 1-ne, PE-kontaktiga, pindpaigaldus
 - ⊞ Turvapistikupesa, 2-ne, PE-kontaktiga, pindpaigaldus
 - ⊞ Turvapistikupesa, 1-ne, PE-kontaktiga, süvispaigaldus
 - ⊞ Pistikupesa, 1-ne, PE-kontaktiga, süvispaigaldus
 - ⊞ Pistikupesa, 2-ne, PE-kontaktiga, süvispaigaldus
 - ⊞ Lüüti, 1-poolusega, pindpaigaldus
 - ⊞ Rühmalüüti, pindpaigaldus
 - ⊞ Lüüti, 1-poolusega, süvispaigaldus
 - ⊞ Rühmalüüti, süvispaigaldus
 - ⊞ Veksellüüti, süvispaigaldus
 - ⊞ Luminofoorvalgusti, 2x58 W
 - Harutoos laes, pindpaigaldus
 - Harutoos laes, süvispaigaldus
 - ⊞ Valgusti
 - ⊞ Seinavalgusti
 - ⊞ 3-haruga valgusti
 - ⊞ Termostaadi andur
 - ⊞ Termostaat
 - Olemasolev juhtmestik
 - Projekteeritud juhtmestik

MÄRKUSED:

1. Uute lülitite paigalduskõrgus üldjuhul 1200 mm või joonduda olemasolevate järgi, kui joonisel ei ole näidatud teisiti.
2. Uute harutooside paigalduskõrgus üldjuhul 2600 mm või joonduda olemasolevate järgi, kui joonisel ei ole näidatud teisiti.
3. Uute pistikupesade paigalduskõrgus üldjuhul 200 mm, kui joonisel ei ole näidatud teisiti.
4. Juhtmestik paigalduskõrgusega alla 2000 mm asetada kaitsetoru või -kõri sisse.
5. Ühenduskorpide paigalduskõrgus üldjuhul 2300 mm, kui joonisel ei ole näidatud teisiti.
6. Kõik konstruktsioonidest läbiviigud teostada torudes ja tihendada hoolikalt vastavalt nõuetele.
7. Välivalgustite toitekaabel kaitsta välitingimustes UV kindla kaitsekõrigo.

Viide	Kogus	Muudatus		Init.	Kuupäev		
Piirkond.	Koht.	Objekt	Reg.nr.	Arhiivi märg			
Rekonstrueerimine				Jõupaigaldis			
Üksiklamu elektripaigaldis E.Viiralti 7 Koeru Järvamaa OÜ Dipro				1.korruse põhiplaan Elektrivarustus Jõuseade	Mõõtkava:		
 EXE-PROJECT OÜ Rõhu tee 4, Ervita Tel.: +372 555 15 090 info@exeproject.com Reg nr: 12012965 MTR: TEL001592				Kuup. 8.7.2013	Töö nr. EL-49-13	Telli nr.	
				Joon.			
				Proj. E.Kull			
				Kinnit.	Joonise nr.	Stadium PP	Muudatus:
				Kontakt. Leht	EL-1-2		