


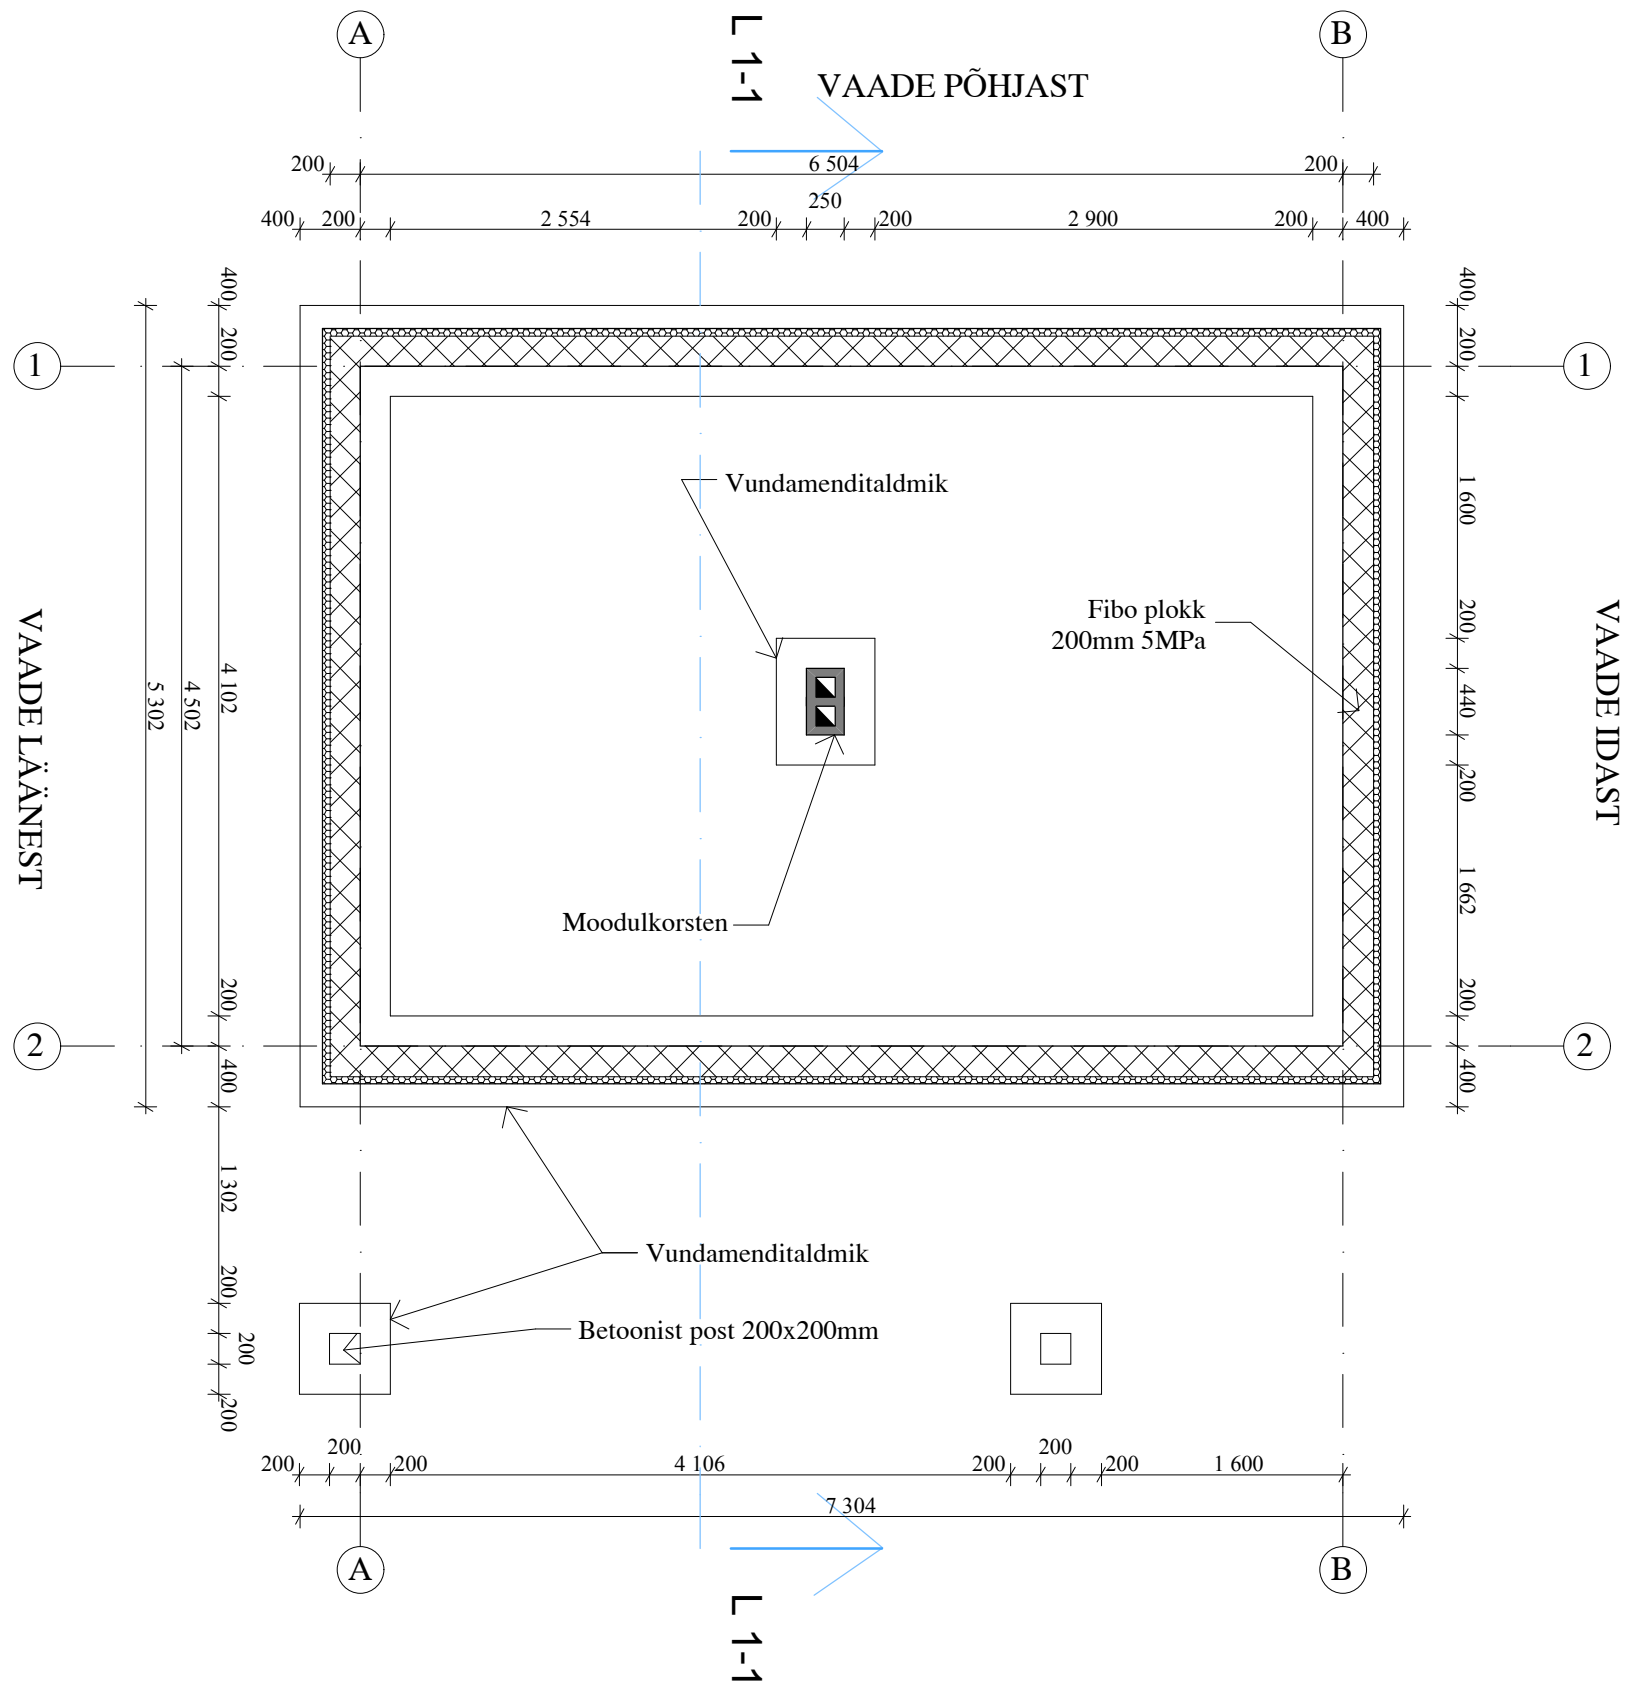

Märkused

- Fibo plokkide ladumisel järgida tootjapoolseid juhiseid
- Vundamenditaldmiku täpsed mõõtmed täpsustatakse peale pinnase geoloogilisi uuringuid
- Hüdroisolatsiooni tüüp ning paigaldus vastavalt tootjapoolsetele juhistele
- Kogu hoone perimeetri ümber paigaldada horisontaalne soojustus EPS120 Perimeeter Plus 2x50mm (1.m. laiuselt)
- Konstruktsioonide kirjeldusi vt. seletuskirjast

OBJEKT:	ABIHOONE JÄRVE PÕIK 6A ASSAKU ALEVIK RAE VALD HARJU MAAKOND		JOONIS:	Vundamendi plaan		PROJEKTI STAADIUM:	EELPROJEKT
	MÕÕTKAVA:	1:50	JOONISE NR:	AE-01		TÖÖ NR:	15-2013
	EHITISE LIIK:	UUSEHITIS					
KOOSTAS:	Aaker Projekt OÜ V. Reimani 5-7, 10124 Tallinn www.e-majaprojekt.eu MTR EEP001296		TELLIJA:	Raigo Kõiv		KUUPÄEV:	10.09.2013
			KOOSTAS:	ERMO PAIS		ALLKIRI:	
			ARHITEKT:	Andrei Pleskatsjov		ALLKIRI:	