


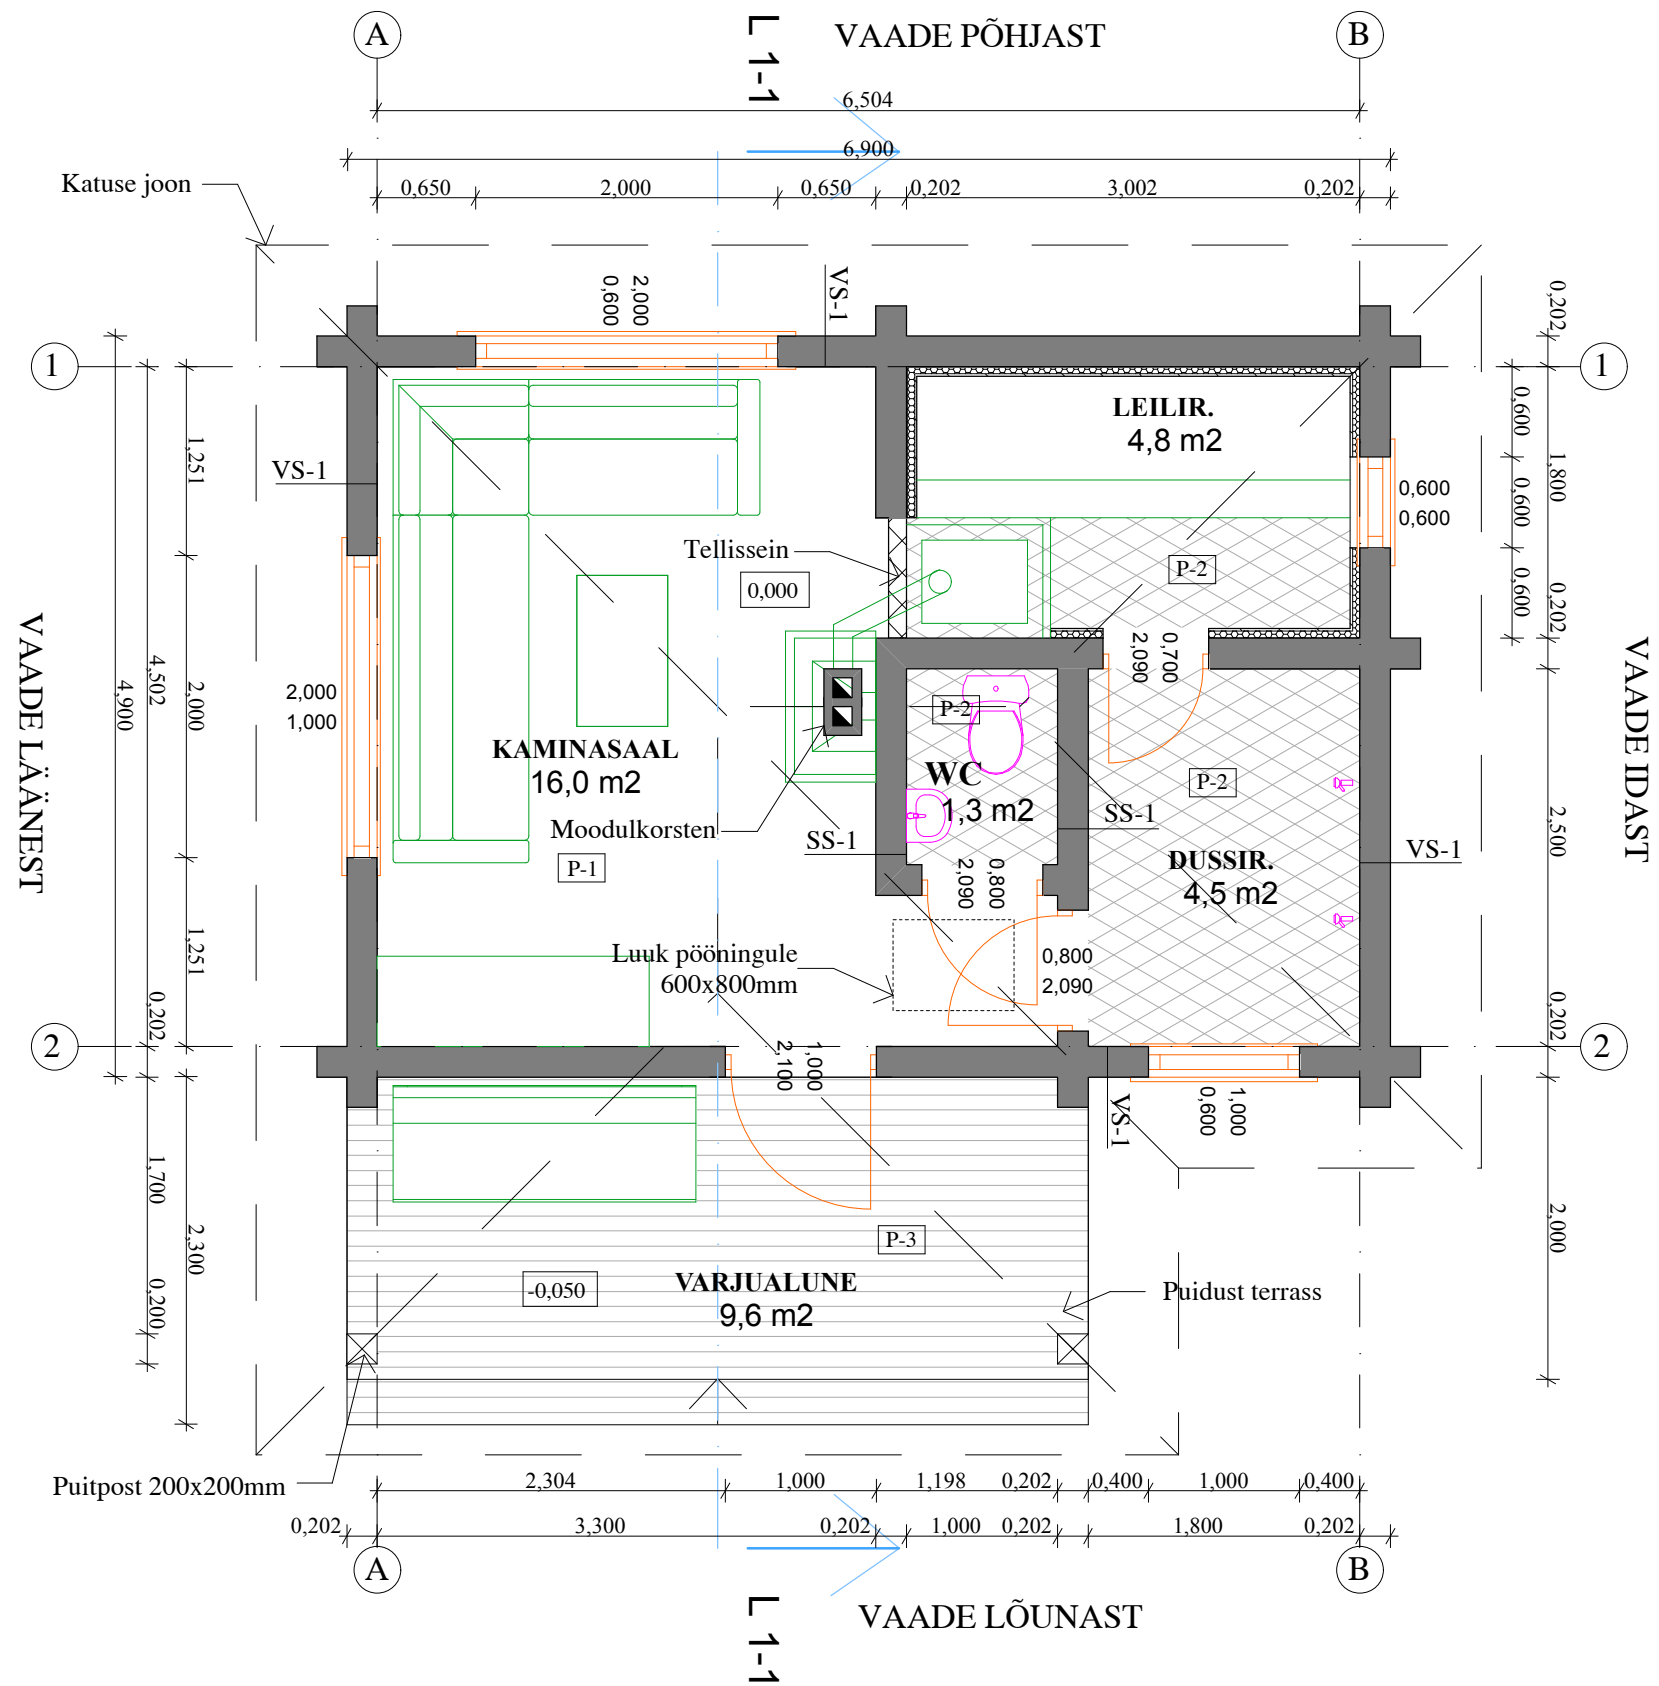

- Märkused**
- Kõik puitdetailid tuleb kivipinnast eraldada hüdroisolatsiooniga
 - Hüdroisolatsiooni tüüp ning paigaldus vastavalt tootjapoolsetele juhistele
 - Konstruktsioonide kirjeldusi vt. seletuskirjast.

OBJEKT:	ABIHOONE JÄRVE PÕIK 6A ASSAKU ALEVIK RAE VALD HARJU MAAKOND		PROJEKTI STAADIUM:
	1. korruse plaan		EELPROJEKT
	MÕÕTKAVA:	1:50	TÖÖ NR:
KOOSTAS:	EHTISE LIIK:	UUSEHITIS	15-2013
	AAKER PROJEKT OÜ V. REIMANI 5-7, 10 124 TALLINN www.e-majaprojekt.eu MTR EEP001296		KUUPÄEV:
	RAIGO KÕIV		10.09.2013
ARHITEKT:	ERMO PAIS		ALLKIRI:
	ANDREI PLESKATSOV		ALLKIRI: