


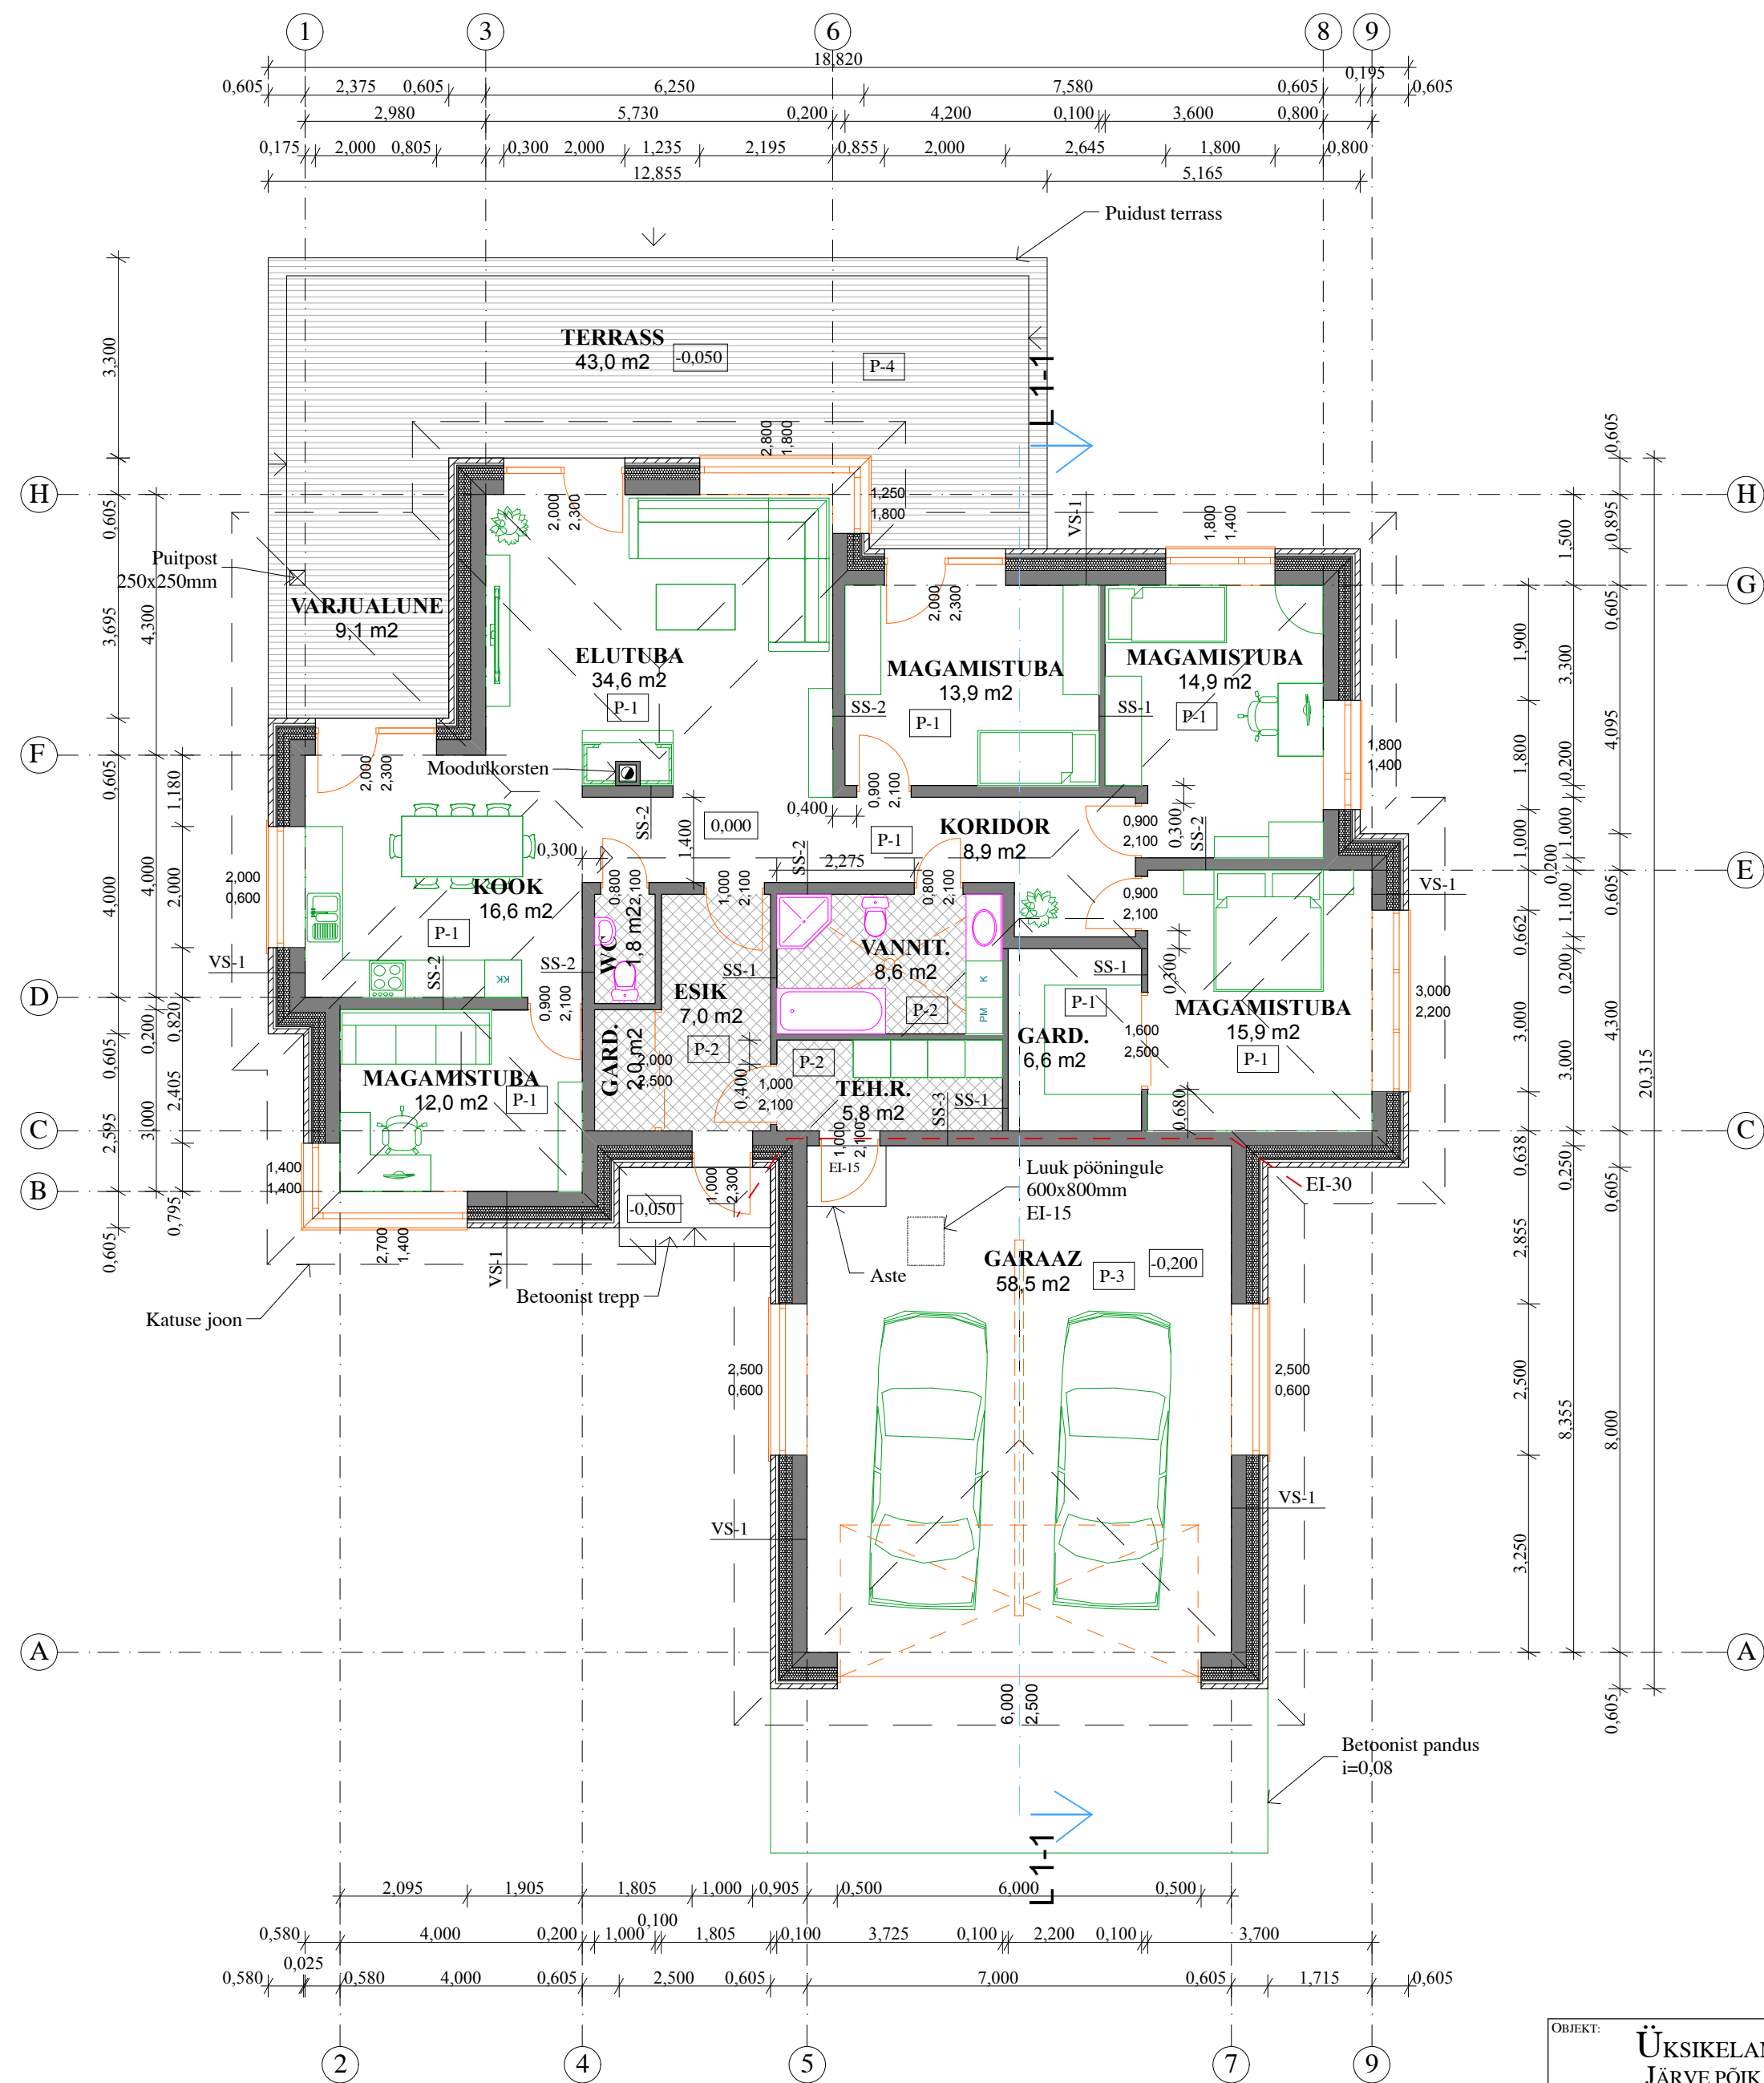

- Märkused**
- Aeroc plokkide ladumisel järgida tootjapoolseid juhiseid
  - Kõik puitdetailid tuleb kivipinnast eraldada hüdroisolatsiooniga
  - Hüdroisolatsiooni tüüp ning paigaldus vastavalt tootjapoolsetele juhistele
  - Konstruktsioonide kirjeldusi vt. seletuskirjast.

|           |                                                                           |            |                    |
|-----------|---------------------------------------------------------------------------|------------|--------------------|
| OBJEKT:   | 1. korruse plaan                                                          |            | PROJEKTI STAADIUM: |
|           | ÜKSIKELAMU<br>JÄRVE PÕIK 6A<br>ASSAKU ALEVIK<br>RAE VALD<br>HARJU MAAKOND |            | EELPROJEKT         |
| KOOSTAS:  | MOOTKAVA:                                                                 | 1:100      | TOO NR:            |
|           | EHTITISE LIIK:                                                            | UUSEHITIS  | 15-2013            |
| ARHITEKT: | TELLIJA:                                                                  | RAIGO KÕIV | KUIUPAEV:          |
|           | KOOSTAS:                                                                  | ERMO PAIS  | 10.09.2013         |
|           | ANDREI PLESKATSIJOV                                                       |            | ALLKIRE:           |
|           |                                                                           |            | ALLKIRE:           |