


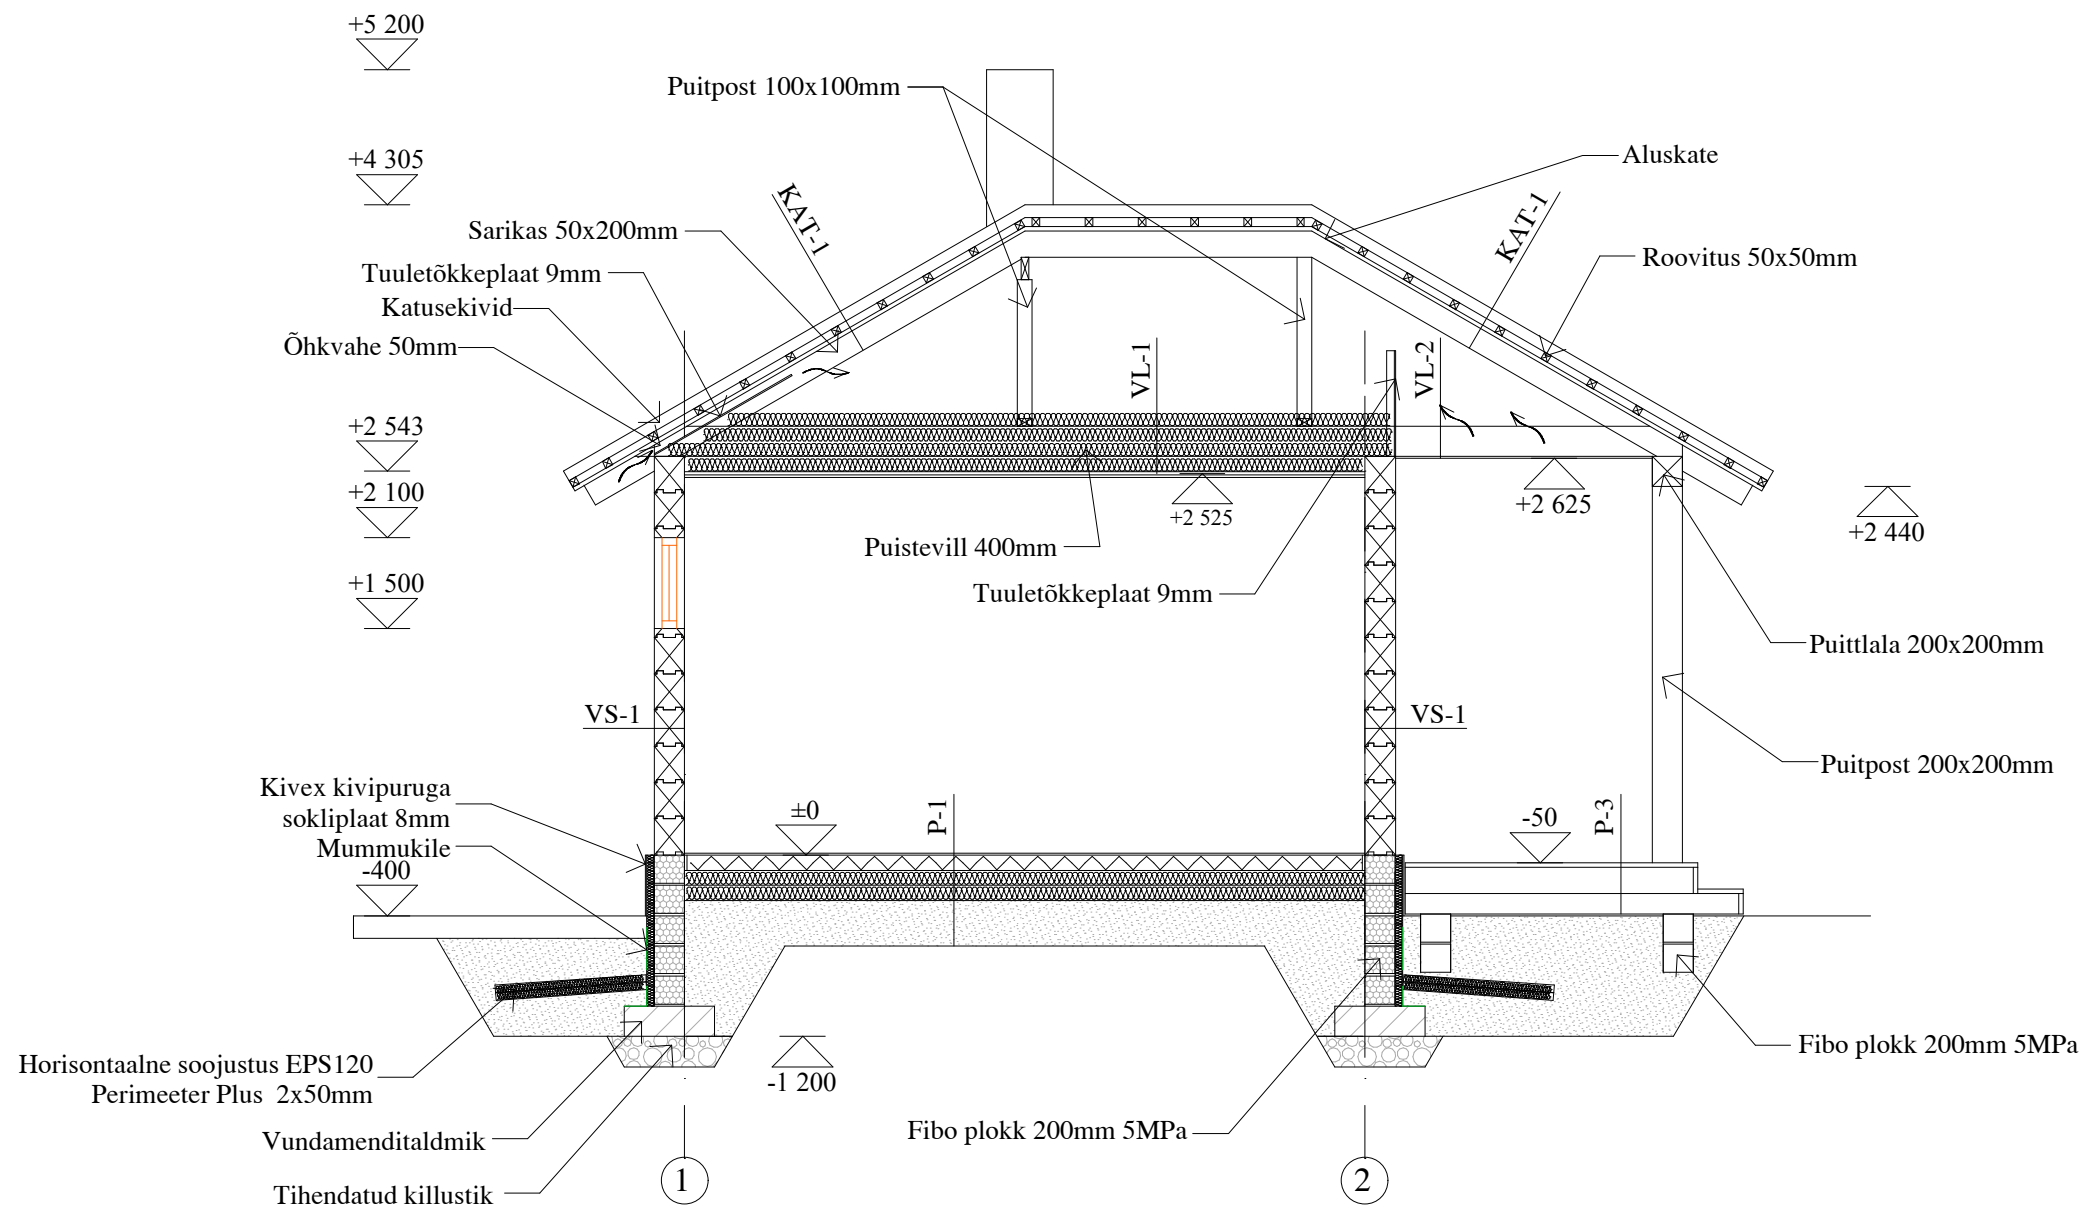

Märkused

- Fibo plokkide ladumisel järgida tootjapoolseid juhiseid
- Vundamenditaldmiku täpsed mõõtmed täpsustatakse peale pinnase geoloogilisi uuringuid
- Hüdrolisatsiooni tüüp ning paigaldus vastavalt tootjapoolsetele juhistele
- Kogu hoone perimeetri ümber paigaldada horisontaalne soojustus EPS120 Perimeeter Plus 2x50mm (1.m. laiuselt)
- Konstruktsioonide kirjeldusi vt. seletuskirjast

OBJEKT:	ABIHOONE JÄRVE PÕIK 6A ASSAKU ALEVIK RAE VALD HARJU MAAKOND		PROJEKTI STAADIUM:
	Lõige 1-1		EELPROJEKT
	MOOTKAVA:	1:50	TÖÖ NR:
	EHITISE LIIK:	UUSEHITIS	15-2013
KOOSTAS:	RAIGO KÕIV		KUUPÄEV:
	ERMO PAIS		10.09.2013
	ANDREI PLESKATSJOV		ALLKIRI:
V. REIMANI 5-7, 10 124 TALLINN www.e-majaprojekt.eu MTR EEP001296		ALLKIRI:	

