



VAADE LÕUNAST

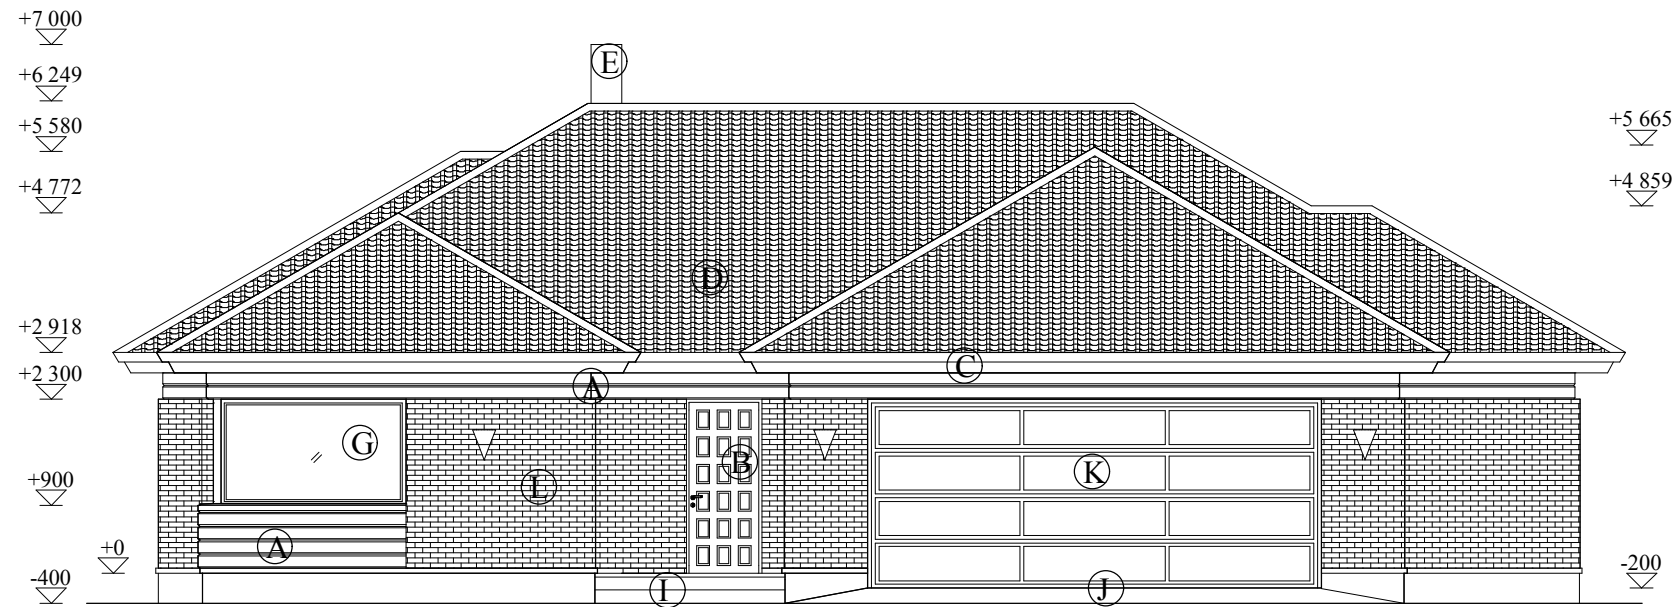

VAADE IDAST

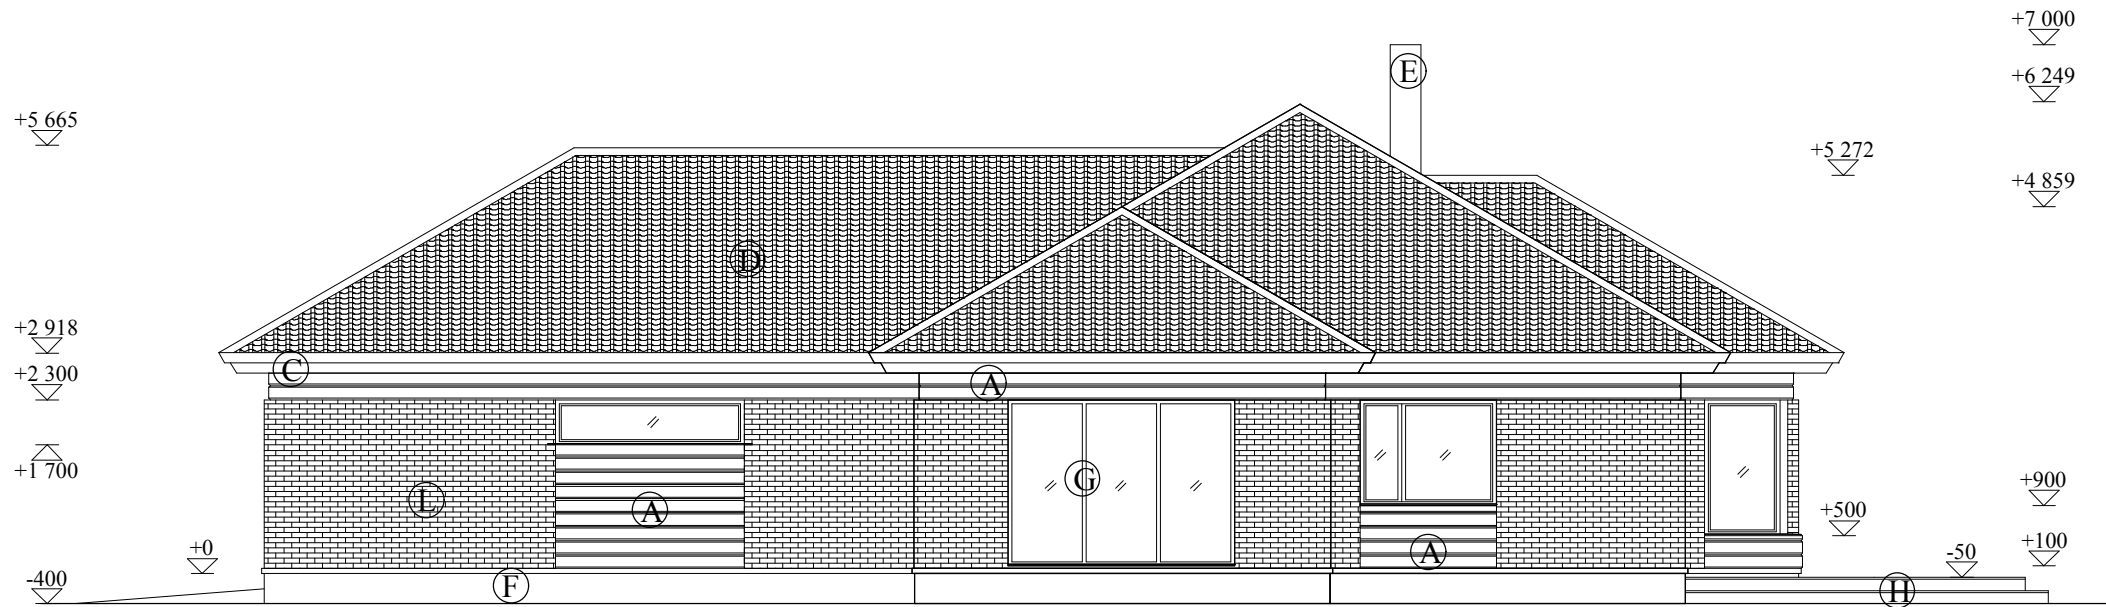

- (A) - Horisontaalne fassaadilaudis (värvus: oranž, toon RAL2000)
(B) - Välisuks (raami värvus: must, toon RAL9010)
(C) - Räästakastid ja muud puitdetailid (värvus: oranž, toon RAL2000)
(D) - Katusekivid (värvus must, toon RAL9010)
(E) - Plekiga kaetud korsten (värvus must, toon RAL9010)
(F) - Kivexi kivipuruga sokliplaadid (värvus: must)
(G) - Puitaluiniium aken (värvus: oranž, toon RAL2000)
(H) - Puidust terass
(I) - Betoonist trepp
(J) - Betoonist pandus
(K) - Tõstuks (värvus: must, toon RAL9010)
(L) - Tellistest laotud fassaad (mark: Terra- kirju, kare)

Märkus:
Välisuste kohale paigaldada lumetõke

OBJEKT: ÜKSIKELAMU JÄRVE PÕIK 6A ASSAKU ALEVIK RAE VALD HARJU MAAKOND	JOONIS: Vaade lõunast ja idast		PROJEKTI STAADIUM: EELPROJEKT
	MÕÕTKAVA: 1:100	JOONISE NR: AE-04	TÖÖ NR: 15-2013
	EHITISE LIIK: UUSEHITIS		KUUPÄEV: 13.08.2013
	KOOSTAS: AAKER PROJEKT OÜ V. REIMANI 5-7, 10 124 TALLINN www.e-majaprojekt.eu MTR EEP001296 	TELLIJAS: RAIGO KÕIV	ALLKIRI: ANDREI PLESKATSOV