



VAADE PÕHJAST

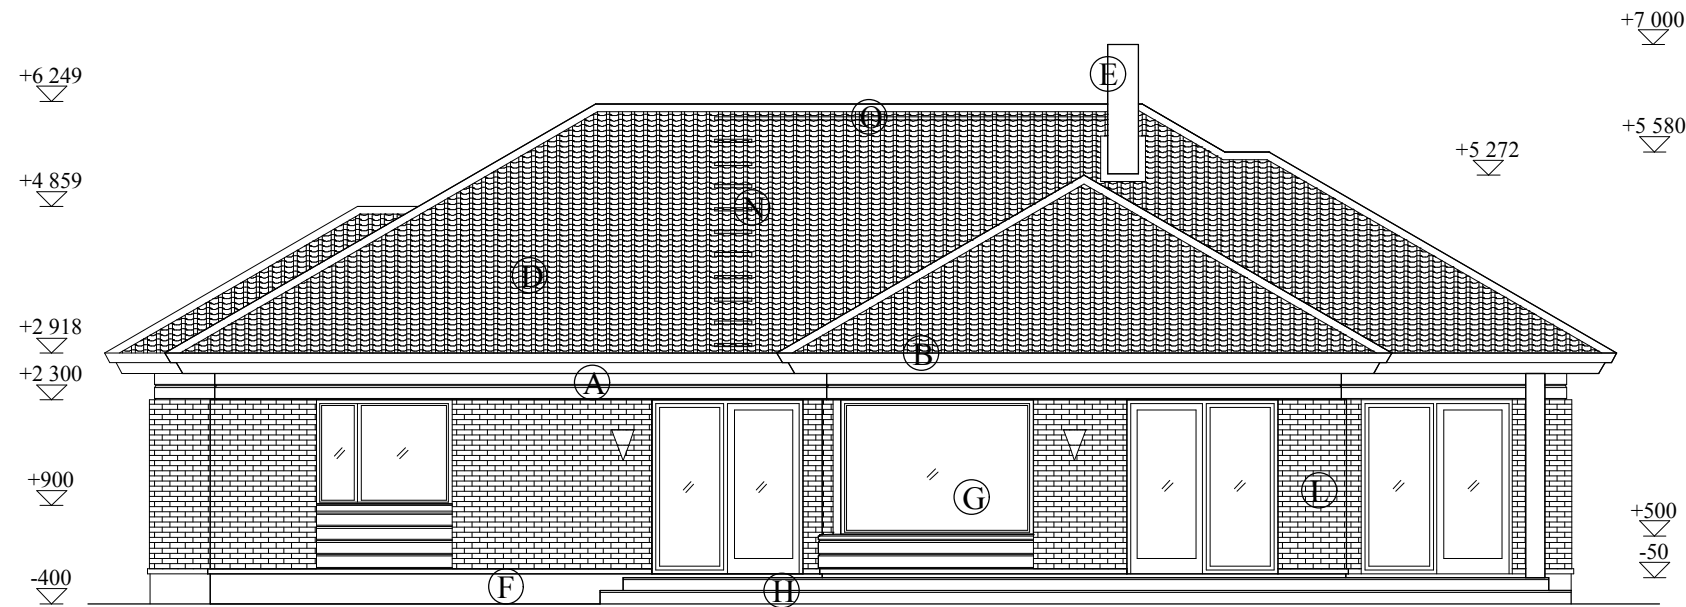

VAADE LÄÄNEST

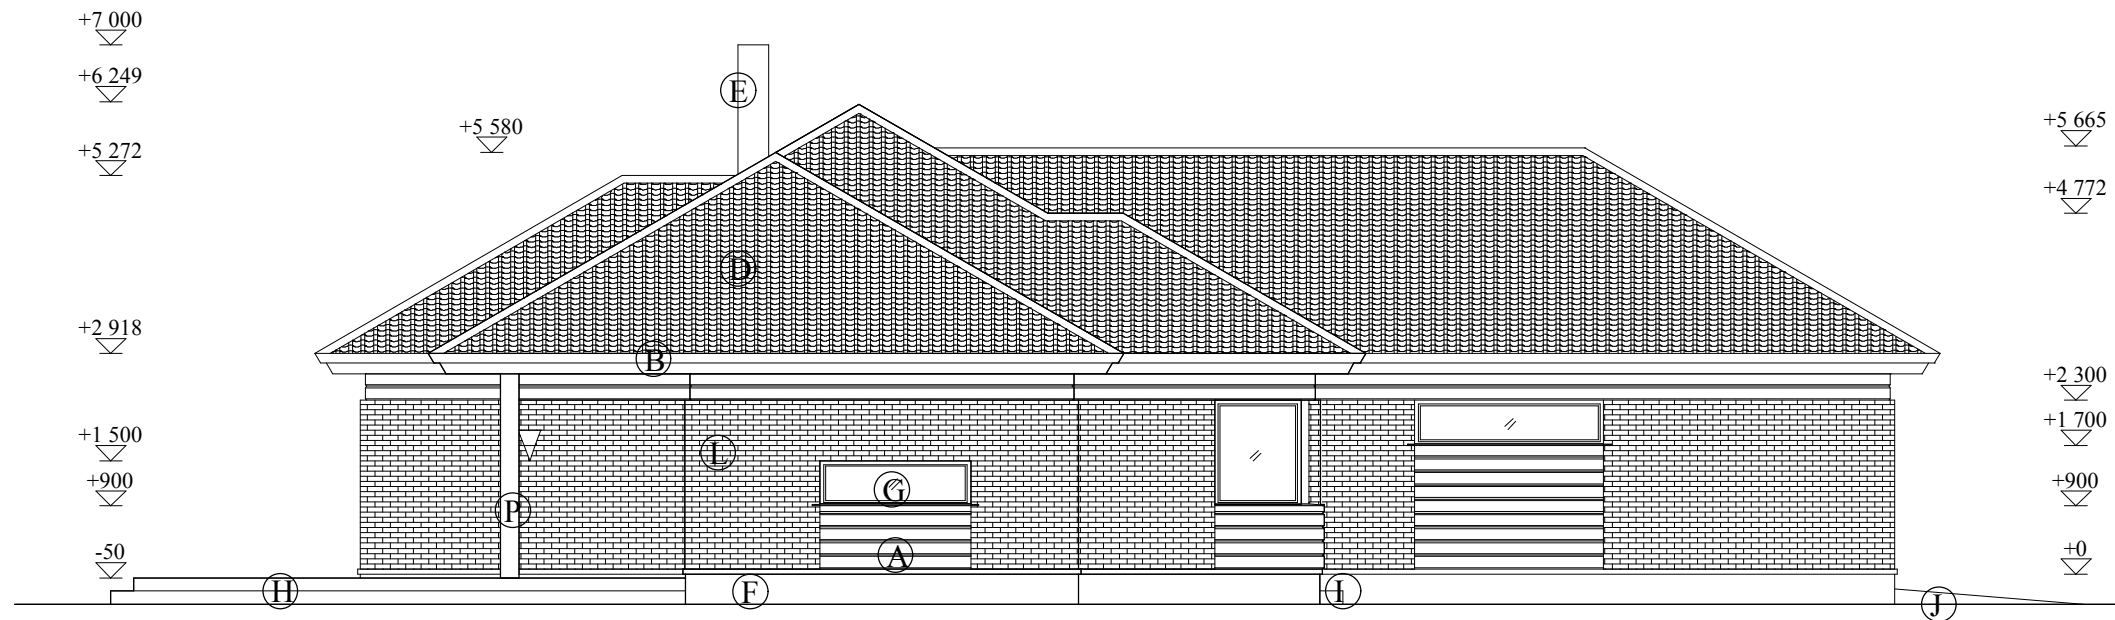

- (A) - Horisontaalne fassaadilaudis (värvus: oranž, toon RAL2000)
(B) - Välisuks (raami värvus: must, toon RAL9010)
(C) - Räästakastid ja muud puitdetailid (värvus: oranž, toon RAL2000)
(D) - Katusekivid (värvus must, toon RAL9010)
(E) - Plekiga kaetud korsten (värvus must, toon RAL9010)
(F) - Kivexi kivipuruga sokliplaadid (värvus: must)
(G) - Puitaluminiium aken (värvus: oranž, toon RAL2000)
(H) - Puidust terrass
(I) - Betoonist trepp
(J) - Betoonist pandus
(L) - Tellistest laotud fassaad (mark: Terra- kirju, kare)
(N) - Kohtkindlalt kinnitatud katuseastmed
(O) - Kohtkindlalt kinnitatud käigutee
(P) - Puitpost (värvus must, toon RAL9010)

Märkus:
Välisuste kohale paigaldada lumetõke

OBJEKT: ÜKSIKELAMU JÄRVE PÕIK 6A ASSAKU ALEVIK RAE VALD HARJU MAAKOND	JOONIS: Vaade põhjast ja idast		PROJEKTI STAADIUM: EELPROJEKT
	MÕÕTKAVA: 1:100	JOONISE NR: AE-05	TÖÖ NR: 15-2013
	EHITISE LIIK: UUSEHITIS		
	KOOSTAS: AAKER PROJEKT OÜ V. REIMANI 5-7, 10 124 TALLINN www.e-majaprojekt.eu MTR EEP001296	TELLUJA: RAIGO KÕIV	KUUPÄEV: 13.08.2013
		ARHITEKT: ANDREI PLESKATSOV	ALLKIRI:
			ALLKIRI: