


② PROJEKTEERITAV ABIHOOONE		± 0,000—+44,90	
KOORDINAADID			
Teljed	X=6582377.7590	Y=547819.6689	
2/A	X=6582382.2610	Y=547819.6689	
1/A	X=6582382.2610	Y=547826.1729	
1/B	X=6582377.7590	Y=547826.1729	
2/B	X=6582377.7590	Y=547826.1729	

Järve põik 2
65301:001:2799

11333 Veski tee
65301:001:0538

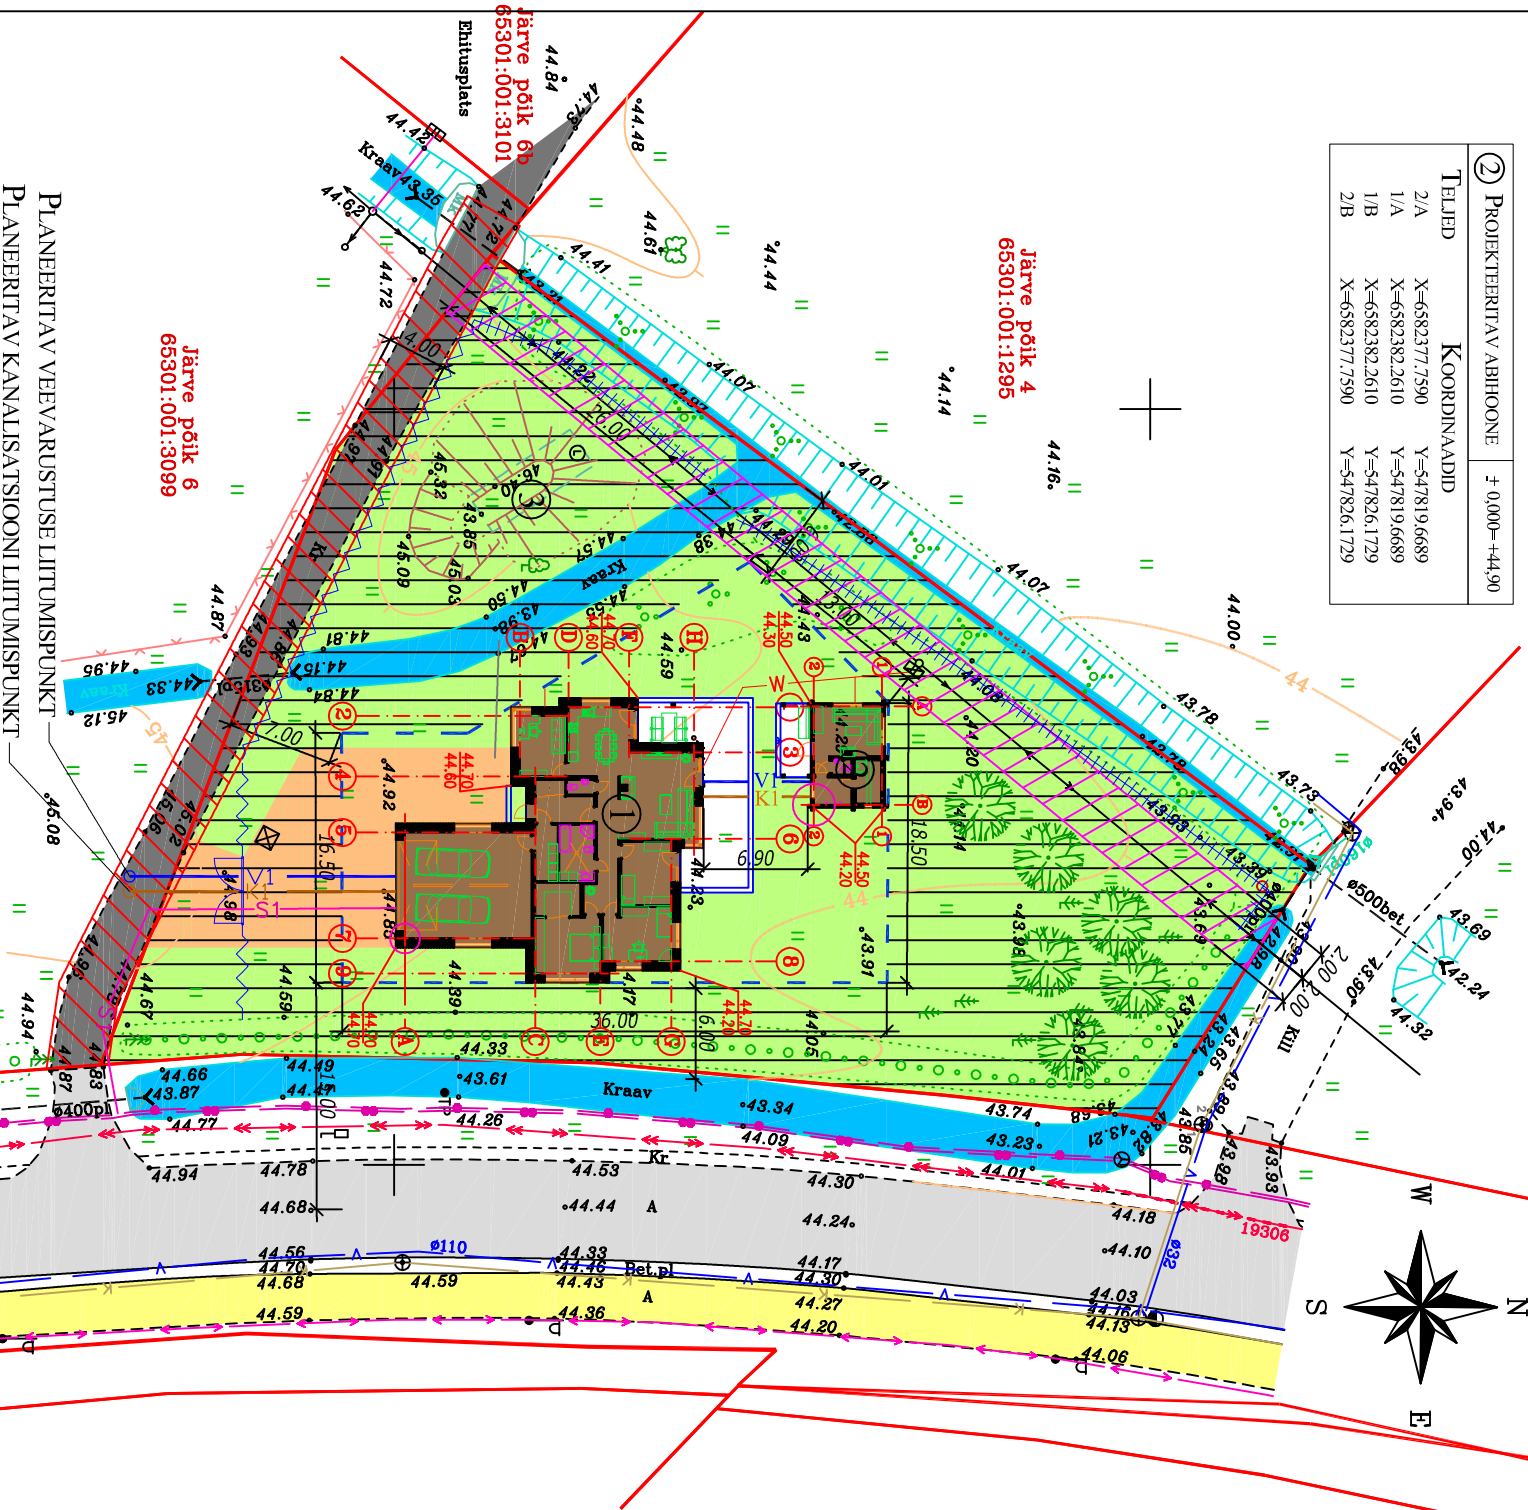

Järve põik 6
65301:001:3099

Järve põik 4
65301:001:1295

Järve põik 6b
65301:001:3101

① PROJEKTEERITAV ÜKSIKELAMU		±0,000—+51,10	
KOORDINAADID			
Teljed	X=6582350.7246	Y=547828.0138	
5/A	X=6582359.3296	Y=547828.0138	
5/C	X=6582359.3296	Y=547824.3038	
4/C	X=6582358.3296	Y=547824.3038	
4/B	X=6582358.3296	Y=547820.3038	
2/B	X=6582361.5296	Y=547820.3038	
2/D	X=6582361.5296	Y=547819.7238	
1/D	X=6582361.5296	Y=547822.7038	
1/F	X=6582365.5296	Y=547822.7038	
3/F	X=6582369.8296	Y=547828.4338	
3/H	X=6582369.8296	Y=547828.4338	
6/G	X=6582368.3296	Y=547836.5338	
8/G	X=6582363.6296	Y=547836.5338	
8/E	X=6582359.3296	Y=547837.3338	
9/C	X=6582359.3296	Y=547835.0138	
7/C	X=6582350.7246	Y=547835.0138	
7/A	X=6582350.7246	Y=547835.0138	

PLANEERITAV VEEVARUSTUSE LITUMISPUNKT
PLANEERITAV KANALISATSIOONI LITUMISPUNKT

TINGMÄRGID

	- KINNISTU PIIR		- OLEMASOLEV DRENAAZITORUSTIK
	- PROJEKTEERITAV ÜKSIKELAMU		- OLEMASOLEV MP ELEKTRIKAABEL
	- PROJEKTEERITAV ABIHOOONE		- OLEMASOLEV KP ELEKTRIKAABEL
	- OLEMASOLEV KELDER		- OLEMASOLEV TÄNAVAVALGUSTUSPOST
	- EHTIUSKEELUALA		- OLEMASOLEV AED
	- PLANEERITAV ELEKTRI LITUMISKIIP		- OLEMASOLEV KERGLIUKLUSTEE
	- PROJEKTEERITAV KANALISATSIOONITRASS		- PROJEKTEERITAV MAAPINNA KÕRGUSMÄRK
	- PROJEKTEERITAV MP ELEKTRIKAABEL		- OLEMASOLEV MAAPINNA KÕRGUSMÄRK
	- OLEMASOLEV MP ÕHULIINI		- OLEMASOLEV KÕRGUSMÄRK
	- OLEMASOLEV KANALISATSIOONITORU		- SORTEERITUD JÄÄTMEDEGA PRÜGIKONTAINERID BETOONALUSEL
	- OLEMASOLEV VEEFRASS		- OLEMASOLEV PUU
	- OLEMASOLEV SIDETRASS		- OLEMASOLEV HEKK
	- OLEMASOLEV TULETÕRJEHÜDRANT		- OLEMASOLEV KRAAV
	- OLEMASOLEV VEEKAEV		- PROJEKTEERITAV AUTO- JA JALGÄRÄV
	- PLANEERITAV KÕRGHALLASTUS		- PROJEKTEERITAV TELLISTEST POSTIDEL PUITAED (h=1,5 m)
			- PROJEKTEERITAV VÕRKAED (h=1,5 m)
			- OLEMASOLEV KRUSAKATTEGA TEE
			- OLEMASOLEV ASFALTKATTEGA TEE
			- PROJEKTEERITAV KIVISILLUTIS
			- MP ÕHULIINI SERVITUUDI VALADUS
			- TEE SERVITUUDI VALADUS KAITSEVÕOND
			- OLEMASOLEV HALLASMAA
			- OLEMASOLEV KANALISATSIOONIKAEV
			- OLEMASOLEV KAEV
			- OLEMASOLEV SIDEKAEV
			- OLEMASOLEV PÖÖSAS
			- PROJEKTEERITAV SIDETRASS

TEHNILISED NÄITAJAD: ÜKSIKELAMU ABIHOOONE Kokku

KINNISTU SUURUS	2609 m²	2609 m²	2059 m²
EHTISTE ALINE PIND	356,7 m²	61,1 m²	426,8 m²
TÄSHTITUSE %	14,0 %	2,3 %	16,4 %
BRUTOPIIND KOKKU	242,1 m²	39,0 m²	281,1 m²
SULETUD BRUTOPIIND KOKKU	232,9 m²	29,3 m²	262,2 m²
ÄVATUD BRUTOPIIND KOKKU	9,2 m²	9,7 m²	18,9 m²
NETOPIIND KOKKU	216,2 m²	36,2 m²	252,4 m²
SULETUD NETOPIIND KOKKU	207,1 m²	26,6 m²	233,7 m²
ÄVATUD NETOPIIND KOKKU	9,1 m²	9,6 m²	18,7 m²
KASULIK PIND	207,1 m²	26,6 m²	233,7 m²
ELAMISPIND	91,3 m²	- m²	91,3 m²
ABIRUUMIDE PIND	115,8 m²	26,6 m²	142,4 m²
KÕETAV PIND	207,1 m²	26,6 m²	233,7 m²
HOONE RUUMALA	1080 m²	100 m²	1180 m²
HOONE KORRUSELISUS	1	1,5	1
TUBADE ARV	5	-	5
TULEPÕUVUSKLAAS	TP3	TP3	TP3

Objekt:		Koordinaadid L-Est 97 süsteemis	
		Kõrgused 1977 A. Balti süsteemis	
Üksikelamu ja abihooone		Joonis:	
Järve põik 6A		ASENDIPLAAN	
Assaku alevik		Mootrakava: 1:500	
Rae vald		Ehitiselik: Üsehitis	
Harju maakond		Tallinn: Raigo Kõiv	
AakEr Projekt OÜ		Kooostas: Ermo Pais	
V. Reimani 5-7, 10124 Tallinn		Arhitekt: Andrei Pleskatšiov	
www.eriinprojekt.eu		Projekti staadium: FELPROJEKT	
MTR EHP001296		Töö nr: 15-2013	
		Kujutav: 10.09.2013	
		Alkri: Alkri:	