
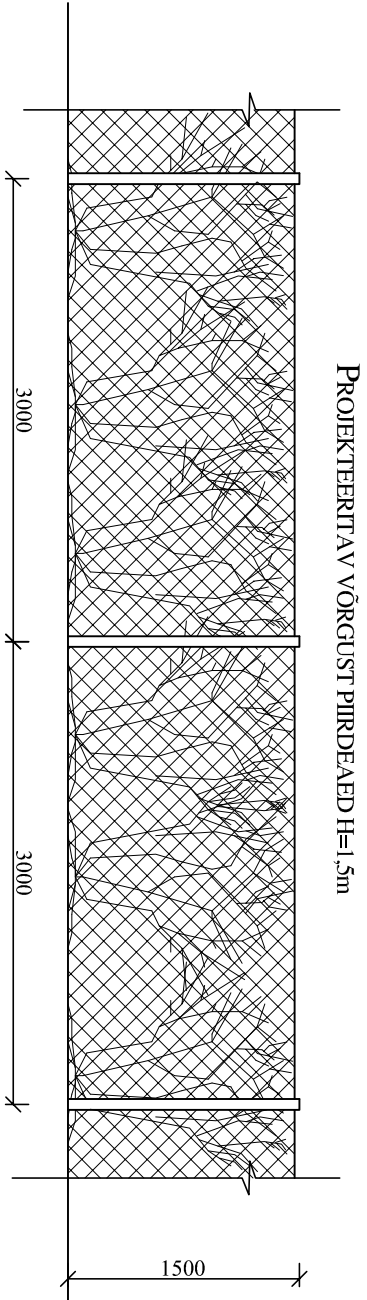


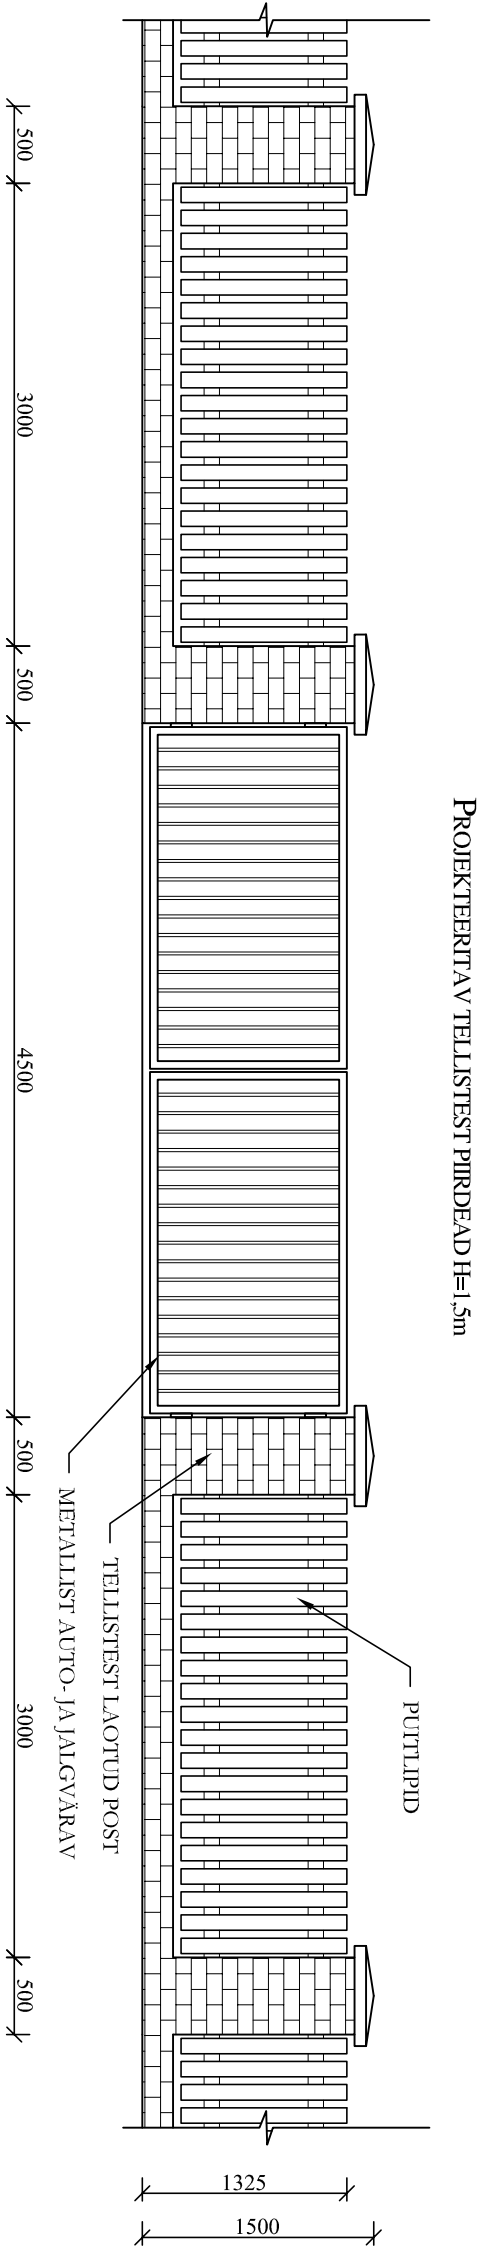

Objekt:	Joonis:	Projekti staadium:
Üksikelamu ja abihooned Järve põik 6A Assaku alevik Rae vald Harju maakond	Piirdeaiad	Eelprojekt
Koostas:	Mootkava:	Töö nr:
Aaker Projekt OÜ V. Reimani 5-7, 10124 Tallinn www.aakerprojekt.eu MTR EEP001296	1:50	15-2013
	Ehitise liik:	Kuupäev:
	Ühesehitus	10.09.2013
	Tellijä:	Alustaja:
	Raigo Kõiv	
	Koostas:	Alustaja:
	Ermo Pais	
	Arhitekt:	Alustaja:
	Andrei Pleskatšiov	