



Vaade külg
Mõõtkava 1:50

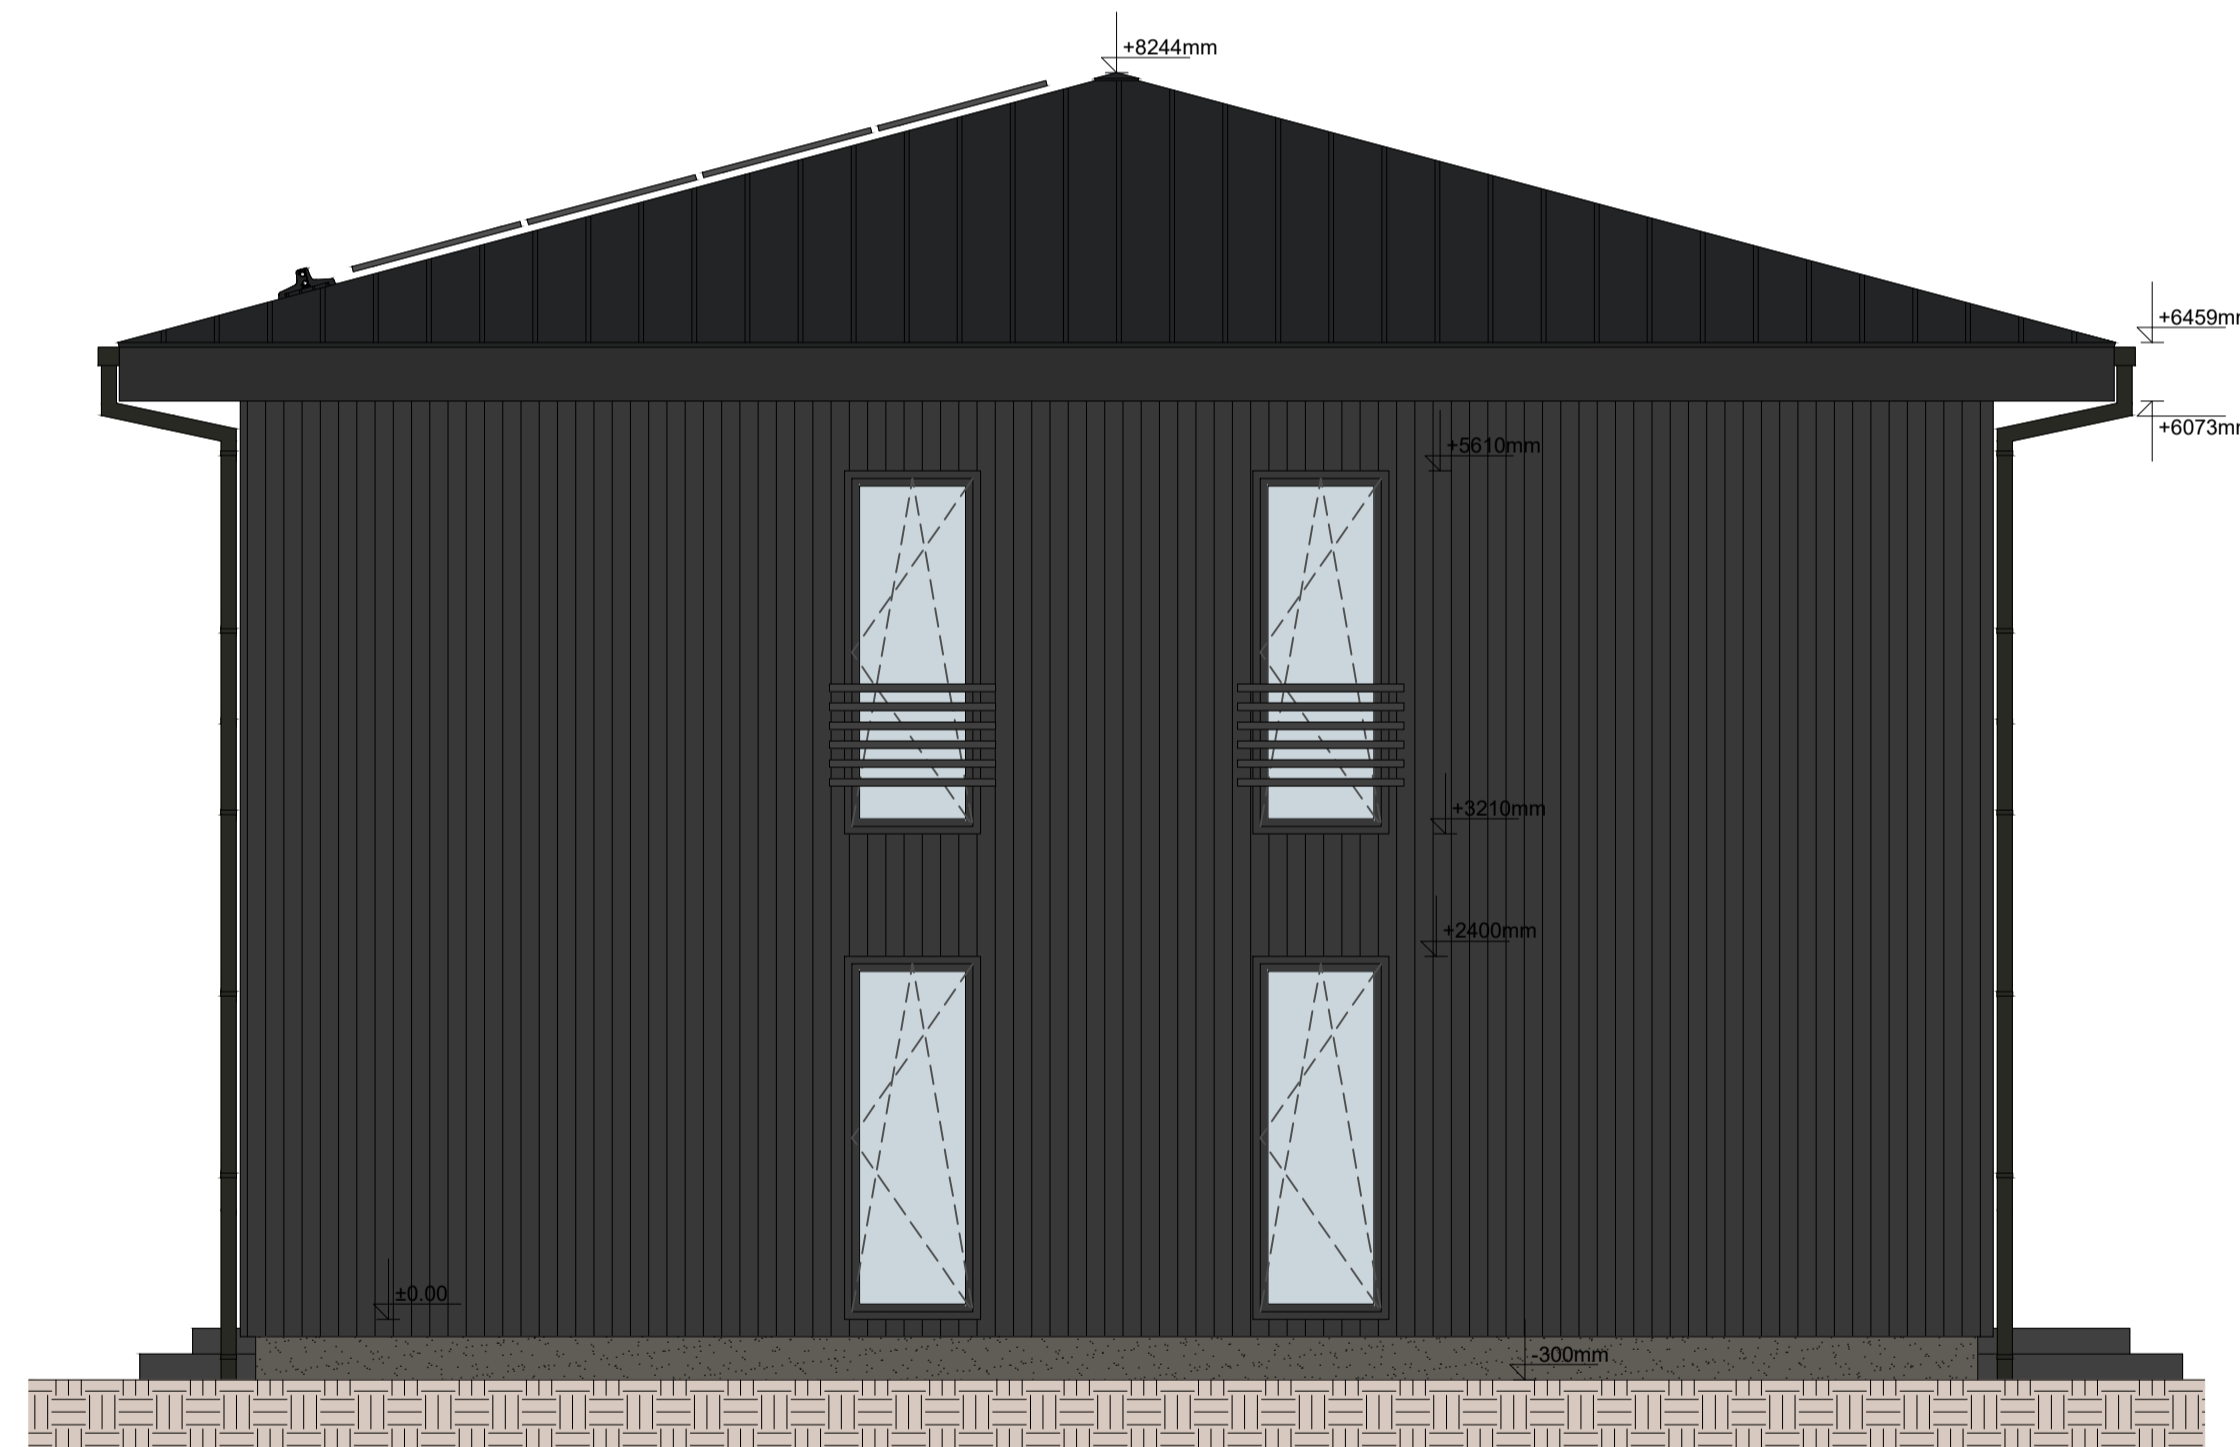

Vaade eest
Mõõtkava 1:50



Vaade külg
Mõõtkava 1:50

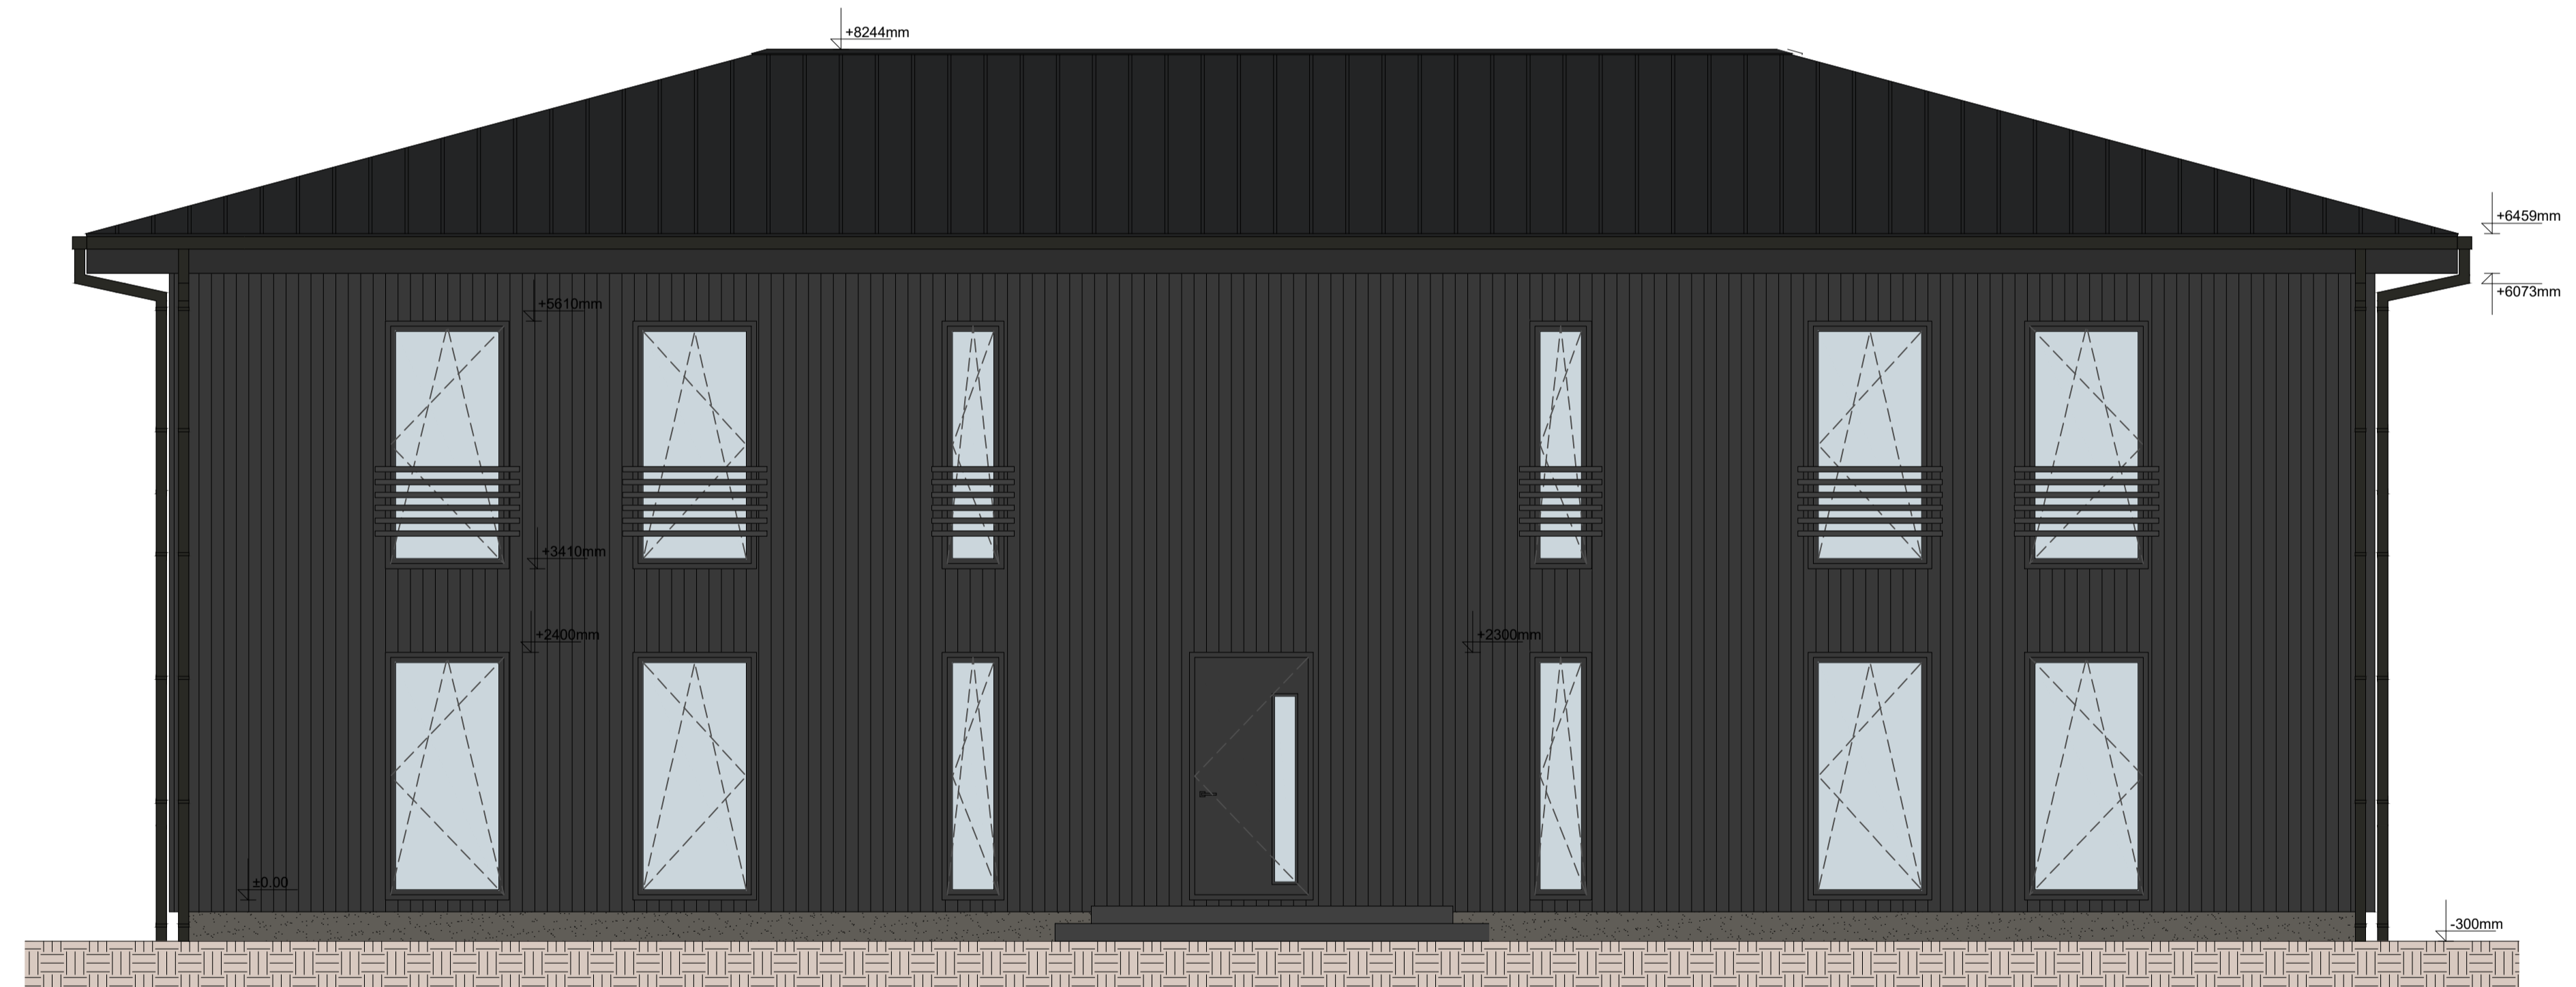

Vaade eest
Mõõtkava 1:50

AVADE MÕÖDUD TÄPSUSTADA ENNE AVATÄIDETE TELLIMIST KOHAPEAL EHTUSLIKE AVADE JÄRGI. TÄPSUTADA AVANEMISED.

KONSTRUKTIIVSED JOONISED LAHENDADA PÕHIPROJEKTIS, KONSTRUKTIIVSED MÕÖDUD EELDATUD

PAIGALDUSEL KASUTADA TOOTJA TERVIKLAHENDUSI ÜLE JOONISTE

KÕIK MÕÖDUD JA KÕRGUSMÄRGID KONTROLLIDA EHTITUSEL

VERSIOON	KIRJELDUS	KUUPÄEV	KOOSTAJA
KLIENT ERAKLIENT			
PROJEKT KORTERMAJA PÜSTITAMINE EELPROJEKT , PÕLVA LINN, PÕLVA VALD, PÕLVA MAAKOND			
TIITEL HOONE VAATED			
KUUPÄEV	PABER	KOOSTAJA	JOONISE NUMBER
16/12/2025	A1	Kaspar Lätt	0138-006
			VERSIOON
			V01