


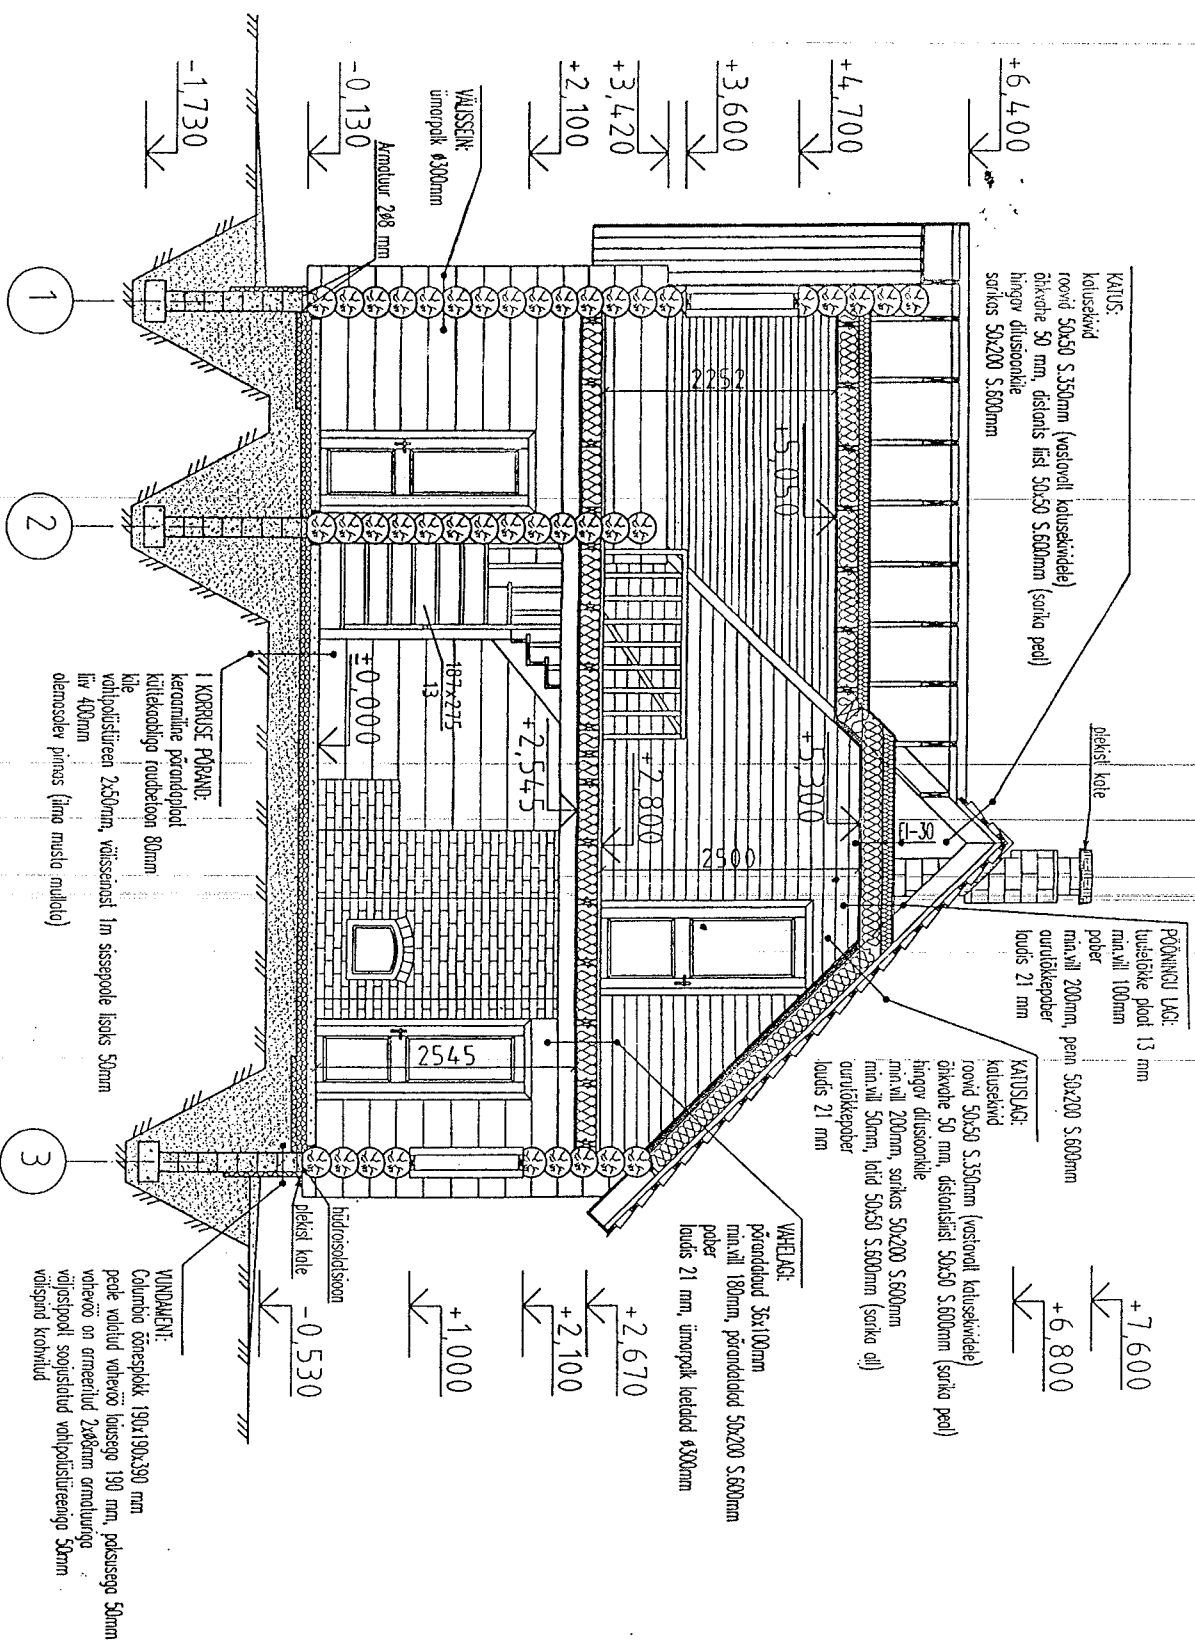

Töö nimetus:		Leht 4/9		Mõõtava:	Kuupäev:
NURME KINNISTU SUVILA PROJEKT				1:50	21.08.2008
Projekt teinisi:	Jaano Kivil	Joonise nimetus:			
Kontrollis:	Meeli Kams				
LÕIGE A-A					