


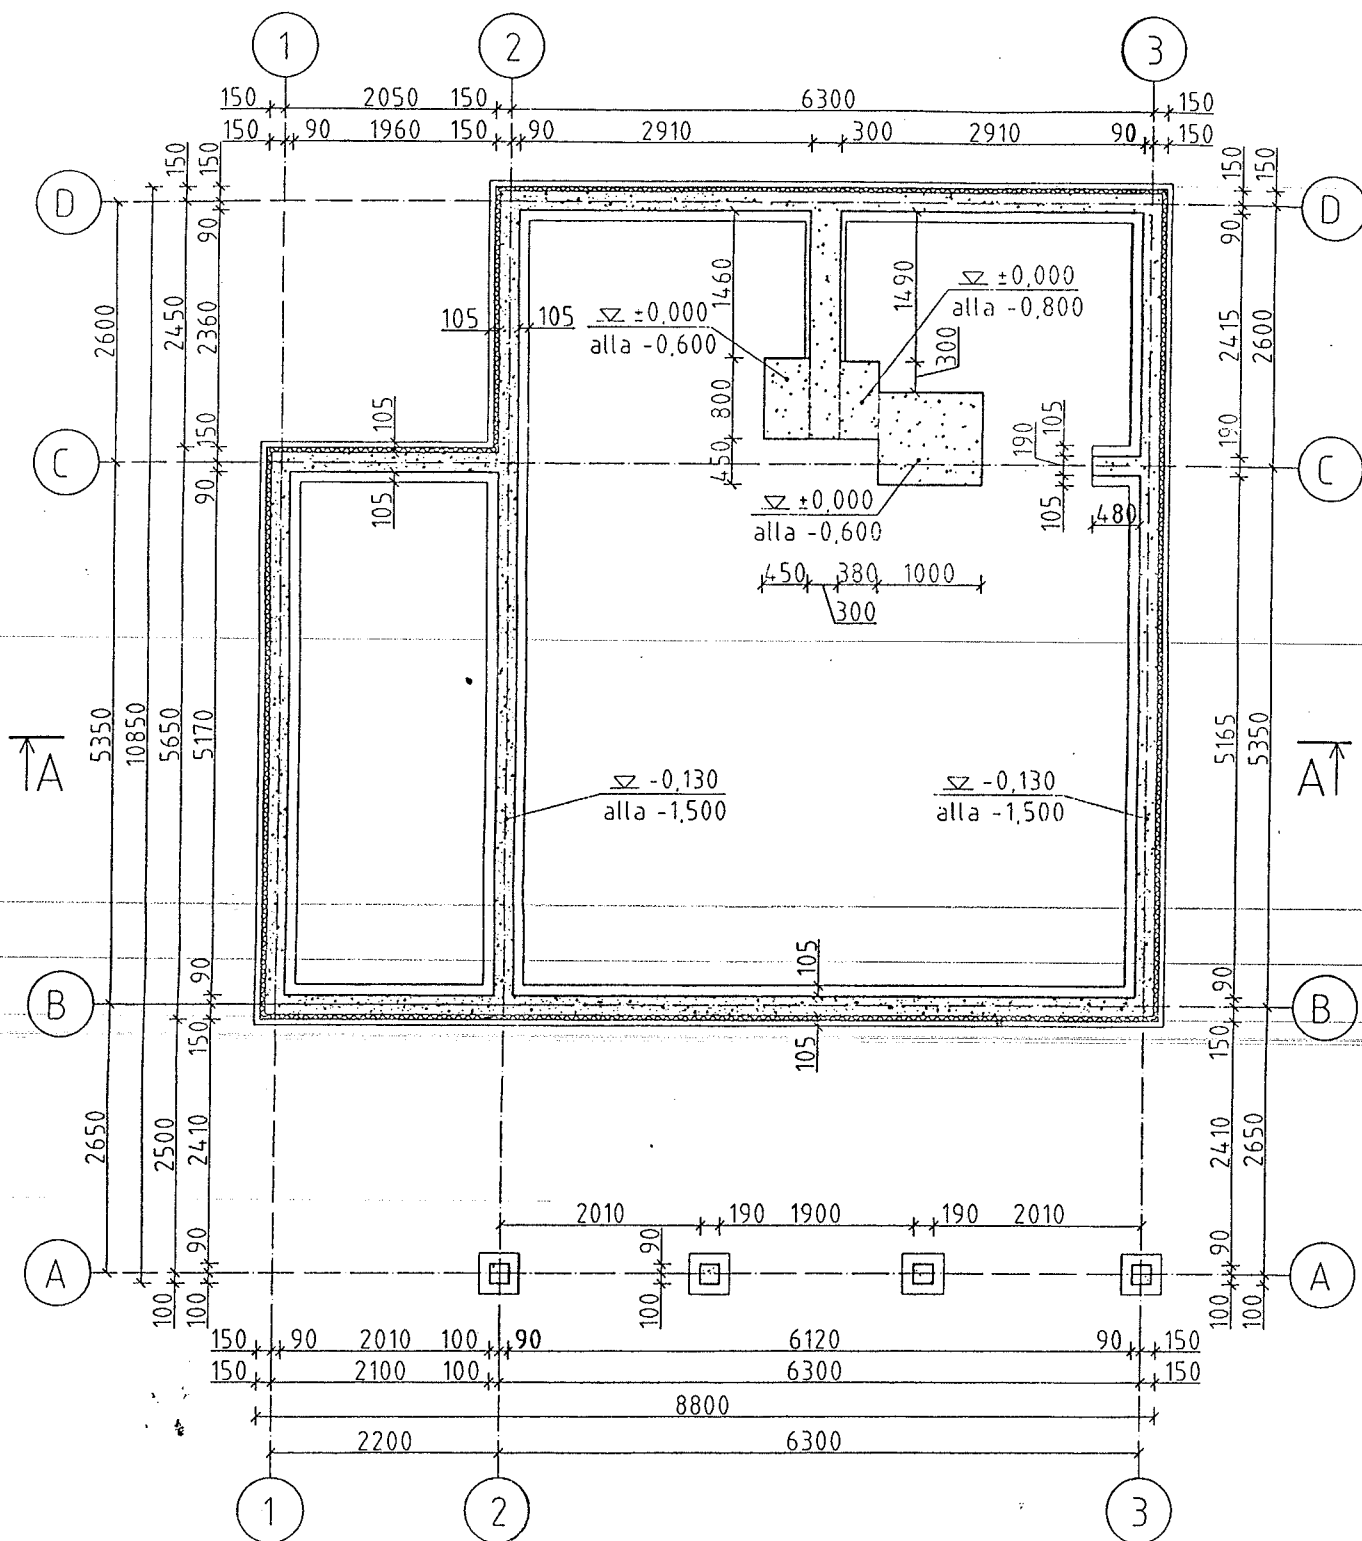

TINGMÄRGID



- Columbia vundamendiplokk

Märkused:

vahevöö on armeeritud 2xØ8mm armatuuriga
väljastpoolt soojustatud penoplastiga 50mm
välispind krohvitud

Töö nimetus:

NURME KINNISTU SUVILA PROJEKT

Leht 3/9

Möötkava: 1:50

Kuupäev: 21.08.2008

Projekteeris: Jaano Kivil

Kontrollis: Meeli Kams

Joonise nimetus:

VUNDAMENDI PLAAN