


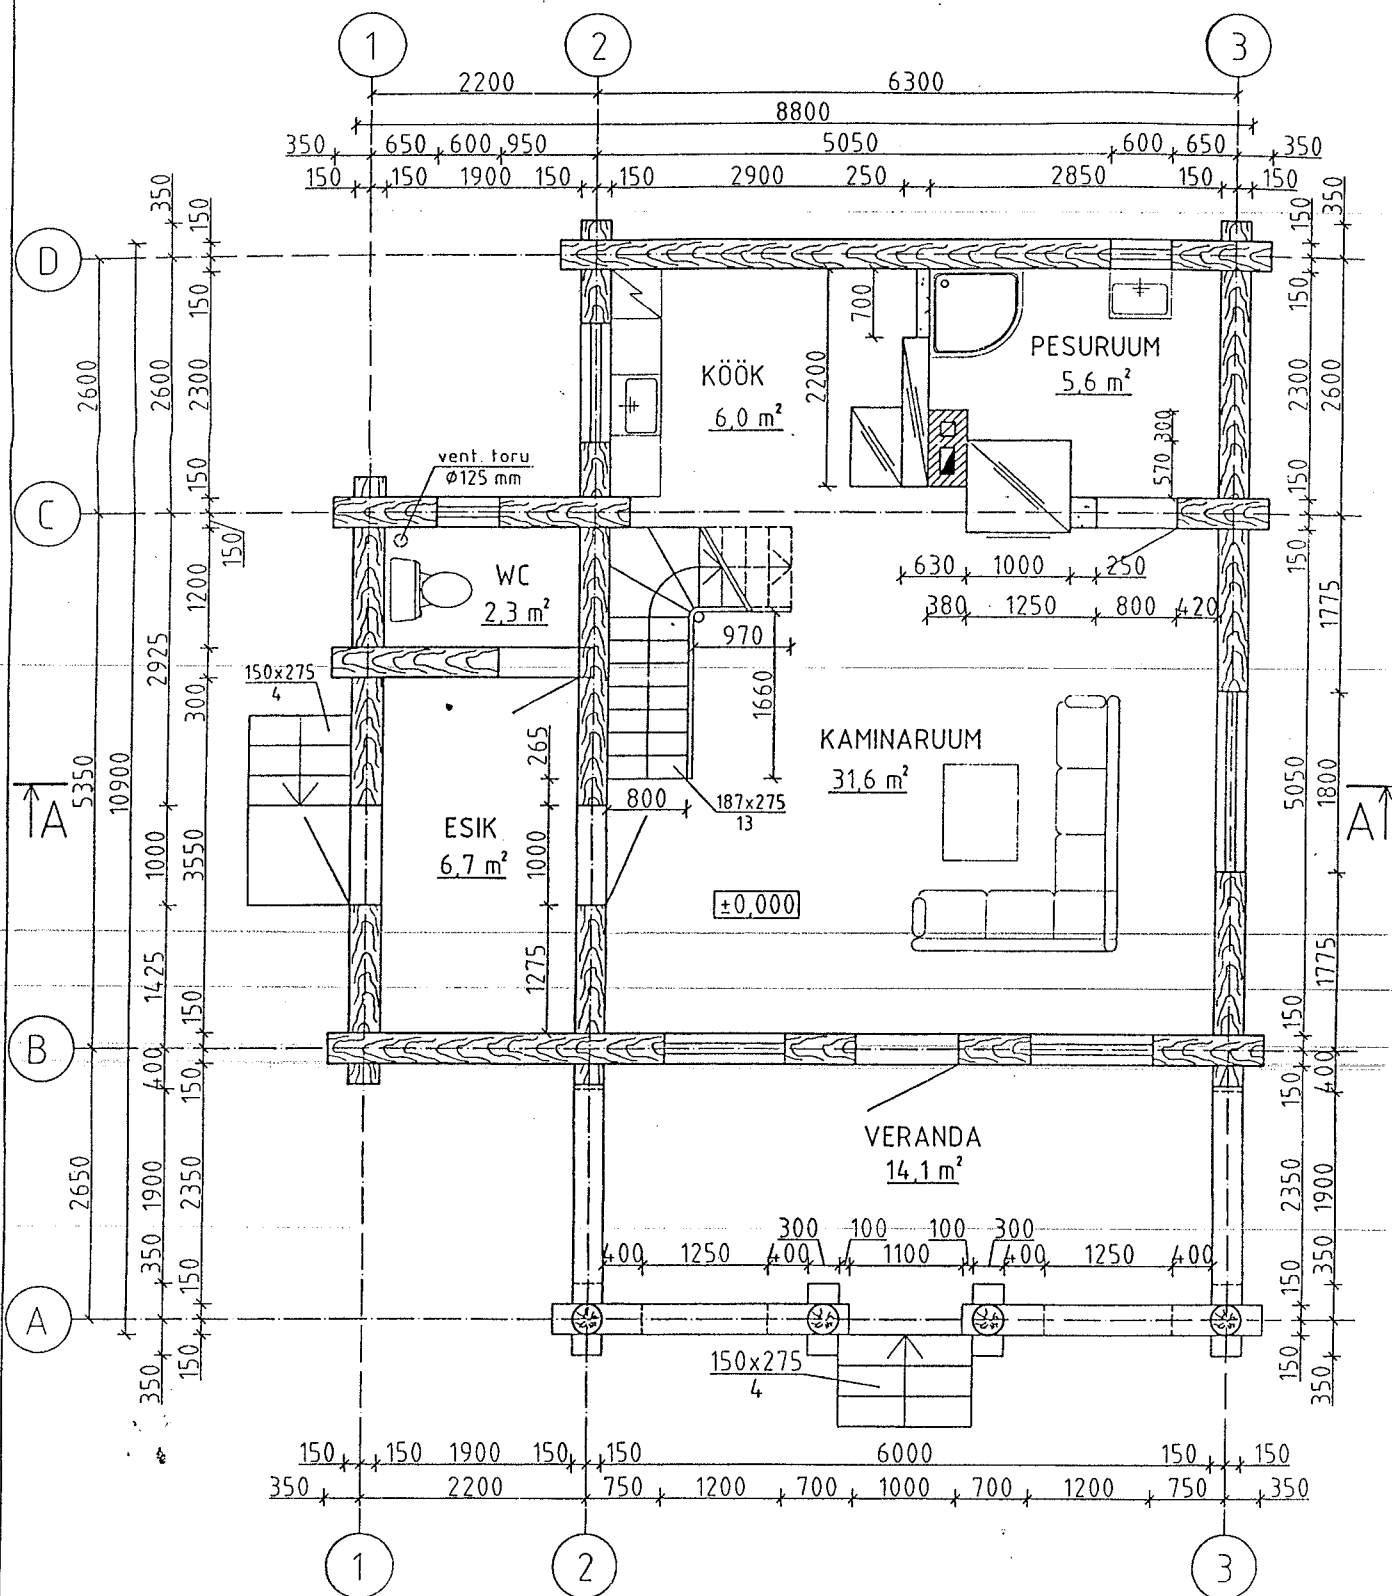

Töö nimetus: NURME KINNISTU SUVILA PROJEKT			Leht 1/9	Mõõtkava: 1:50	Kuupäev: 21.08.200
Projekteeris:	Jaano Kivil		Joonise nimetus: I KORRUSE PLAAN		
Kontrollis:	Meeli Kams				